


Przekrój geotechniczny III-III

NE

SW

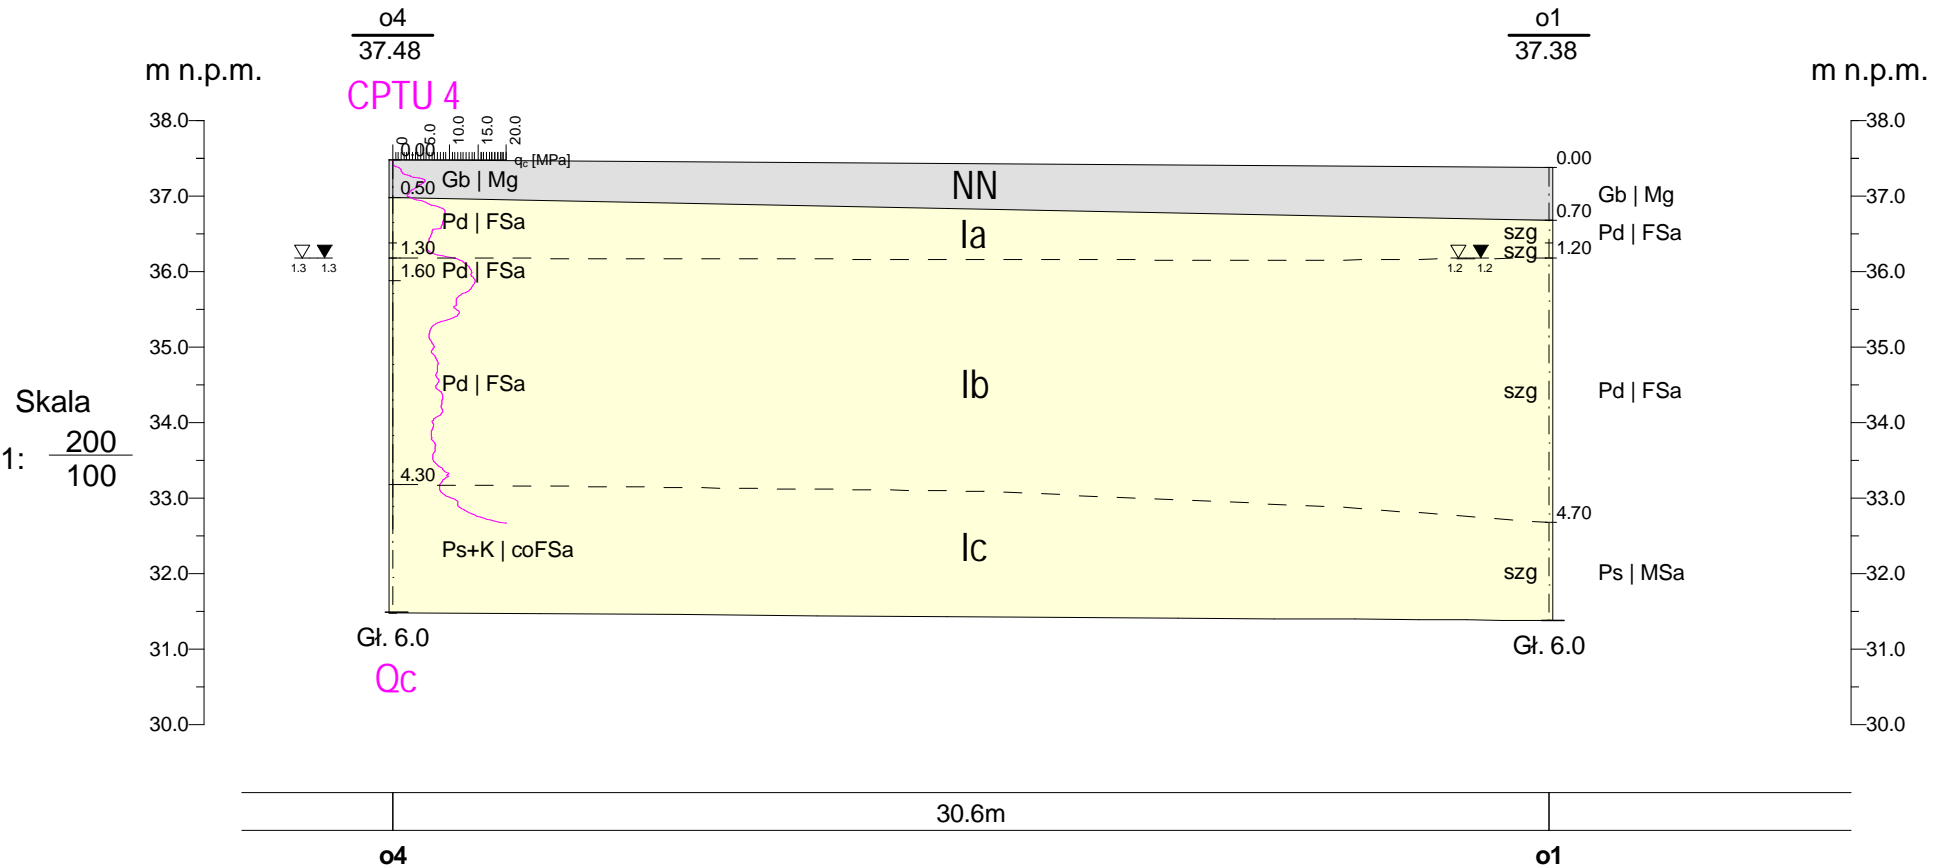

Pracownia In ynieryjno-Geologiczna ul. Spacerowa 75; 85-386 Bydgoszcz					Zał.Nr 4.3
	Data	Nazwisko	Podpis	Przekrój geotechniczny III-III Budowa łobka Wielka Nieszawka	Skala
Opracował	08.2025	mgr in . K. Stanisławska			1: $\frac{200}{100}$
Weryfikował	08.2025	dr in . Ł. Kumor			