


Przekrój geotechniczny IV-IV

NE

SW

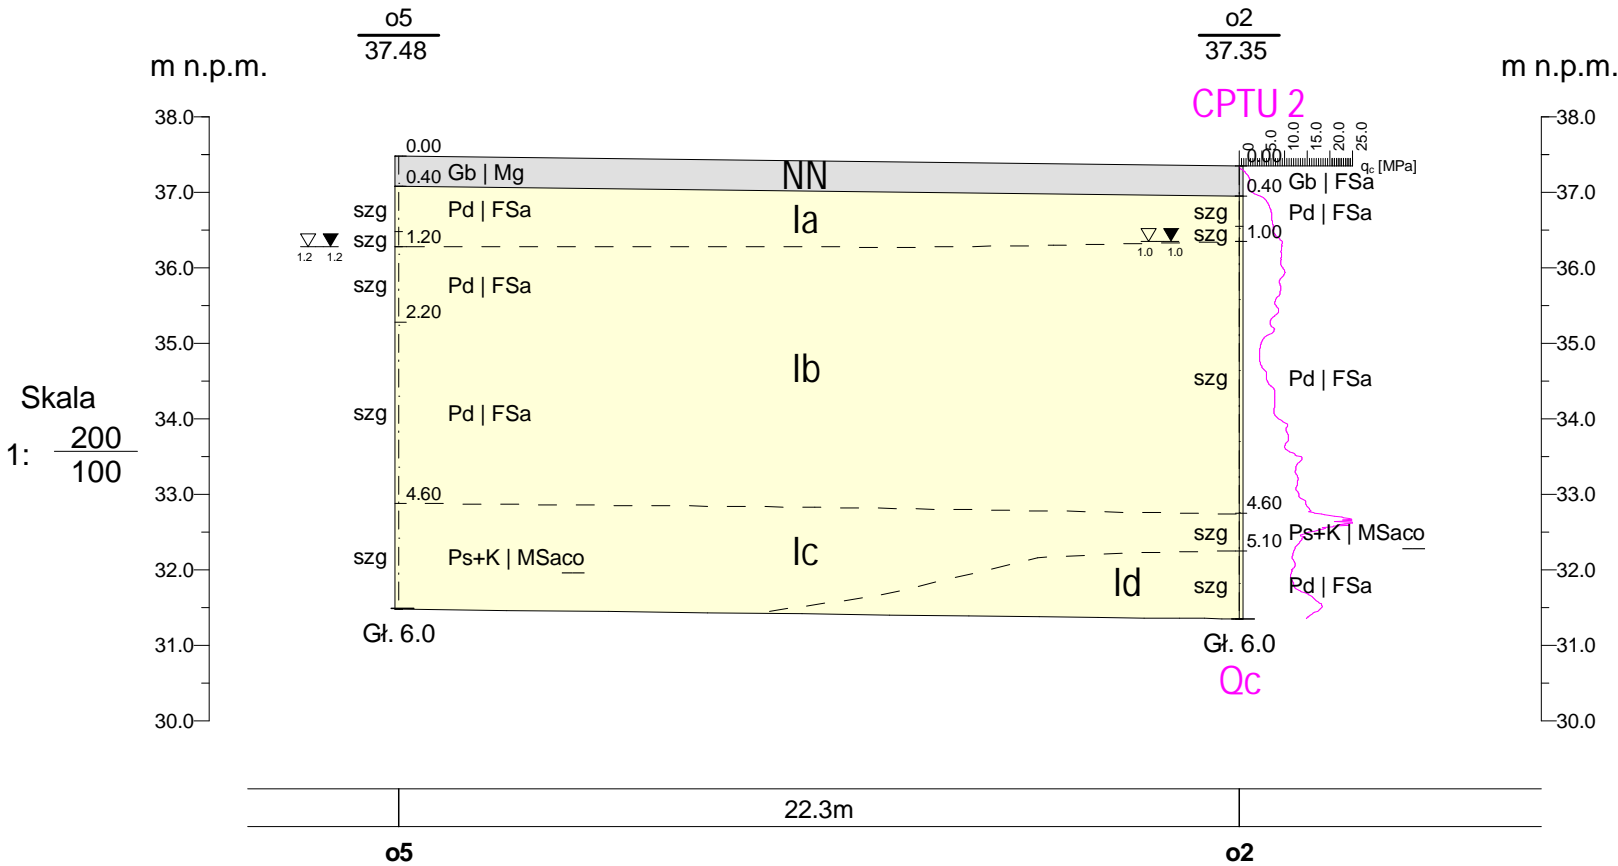

Pracownia Inżynierii Geologicznej				Zał.Nr
ul. Spacerowa 75; 85-386 Bydgoszcz				4.4
	Data	Nazwisko	Podpis	Skala
Opracował	08.2025	mgr inż. K. Stanisławska		1: 200/100
Weryfikował	08.2025	dr inż. Ł. Kumor		

Przekrój geotechniczny IV-IV
Budowa Łobka Wielka Nieszawka