


Przekrój geotechniczny VI-VI

E

W

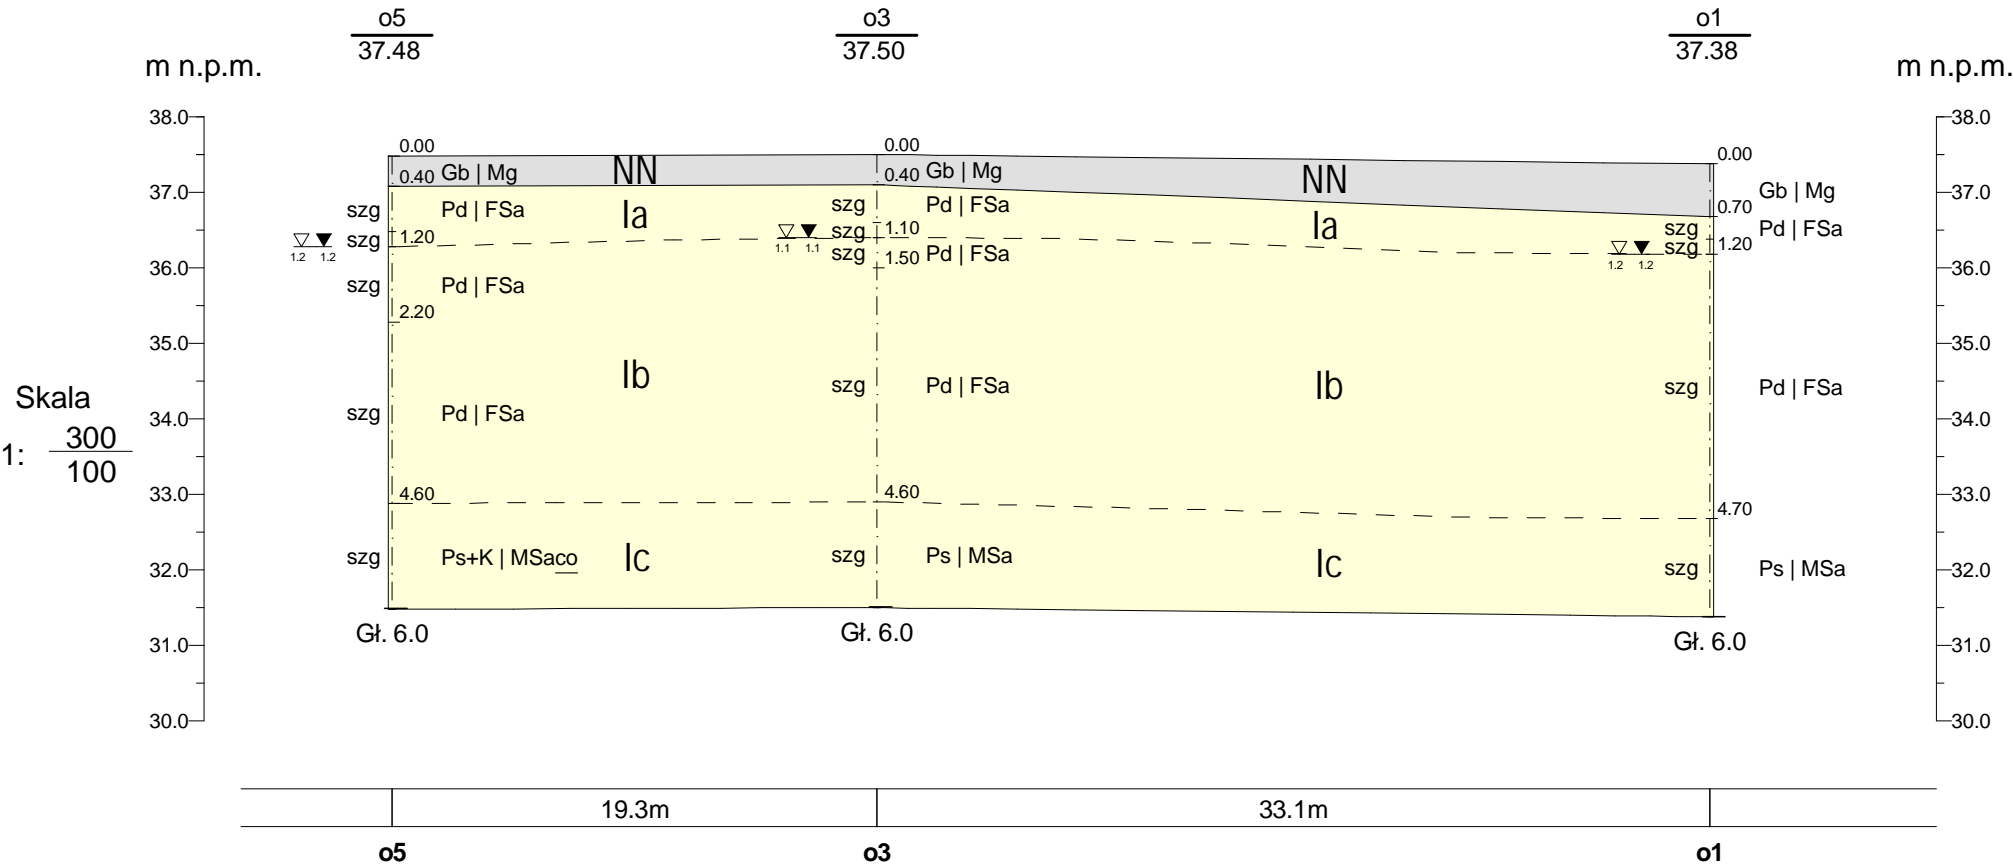

Pracownia In ynieryjno-Geologiczna				Zał.Nr
ul. Spacerowa 75; 85-386 Bydgoszcz				4.6
	Data	Nazwisko	Podpis	Skala
Opracował	08.2025	mgr in . K. Stanisławska		1: 300/100
Weryfikował	08.2025	dr in . Ł. Kumor		

Przekrój geotechniczny VI-VI  
Budowa łobka Wielka Nieszawka