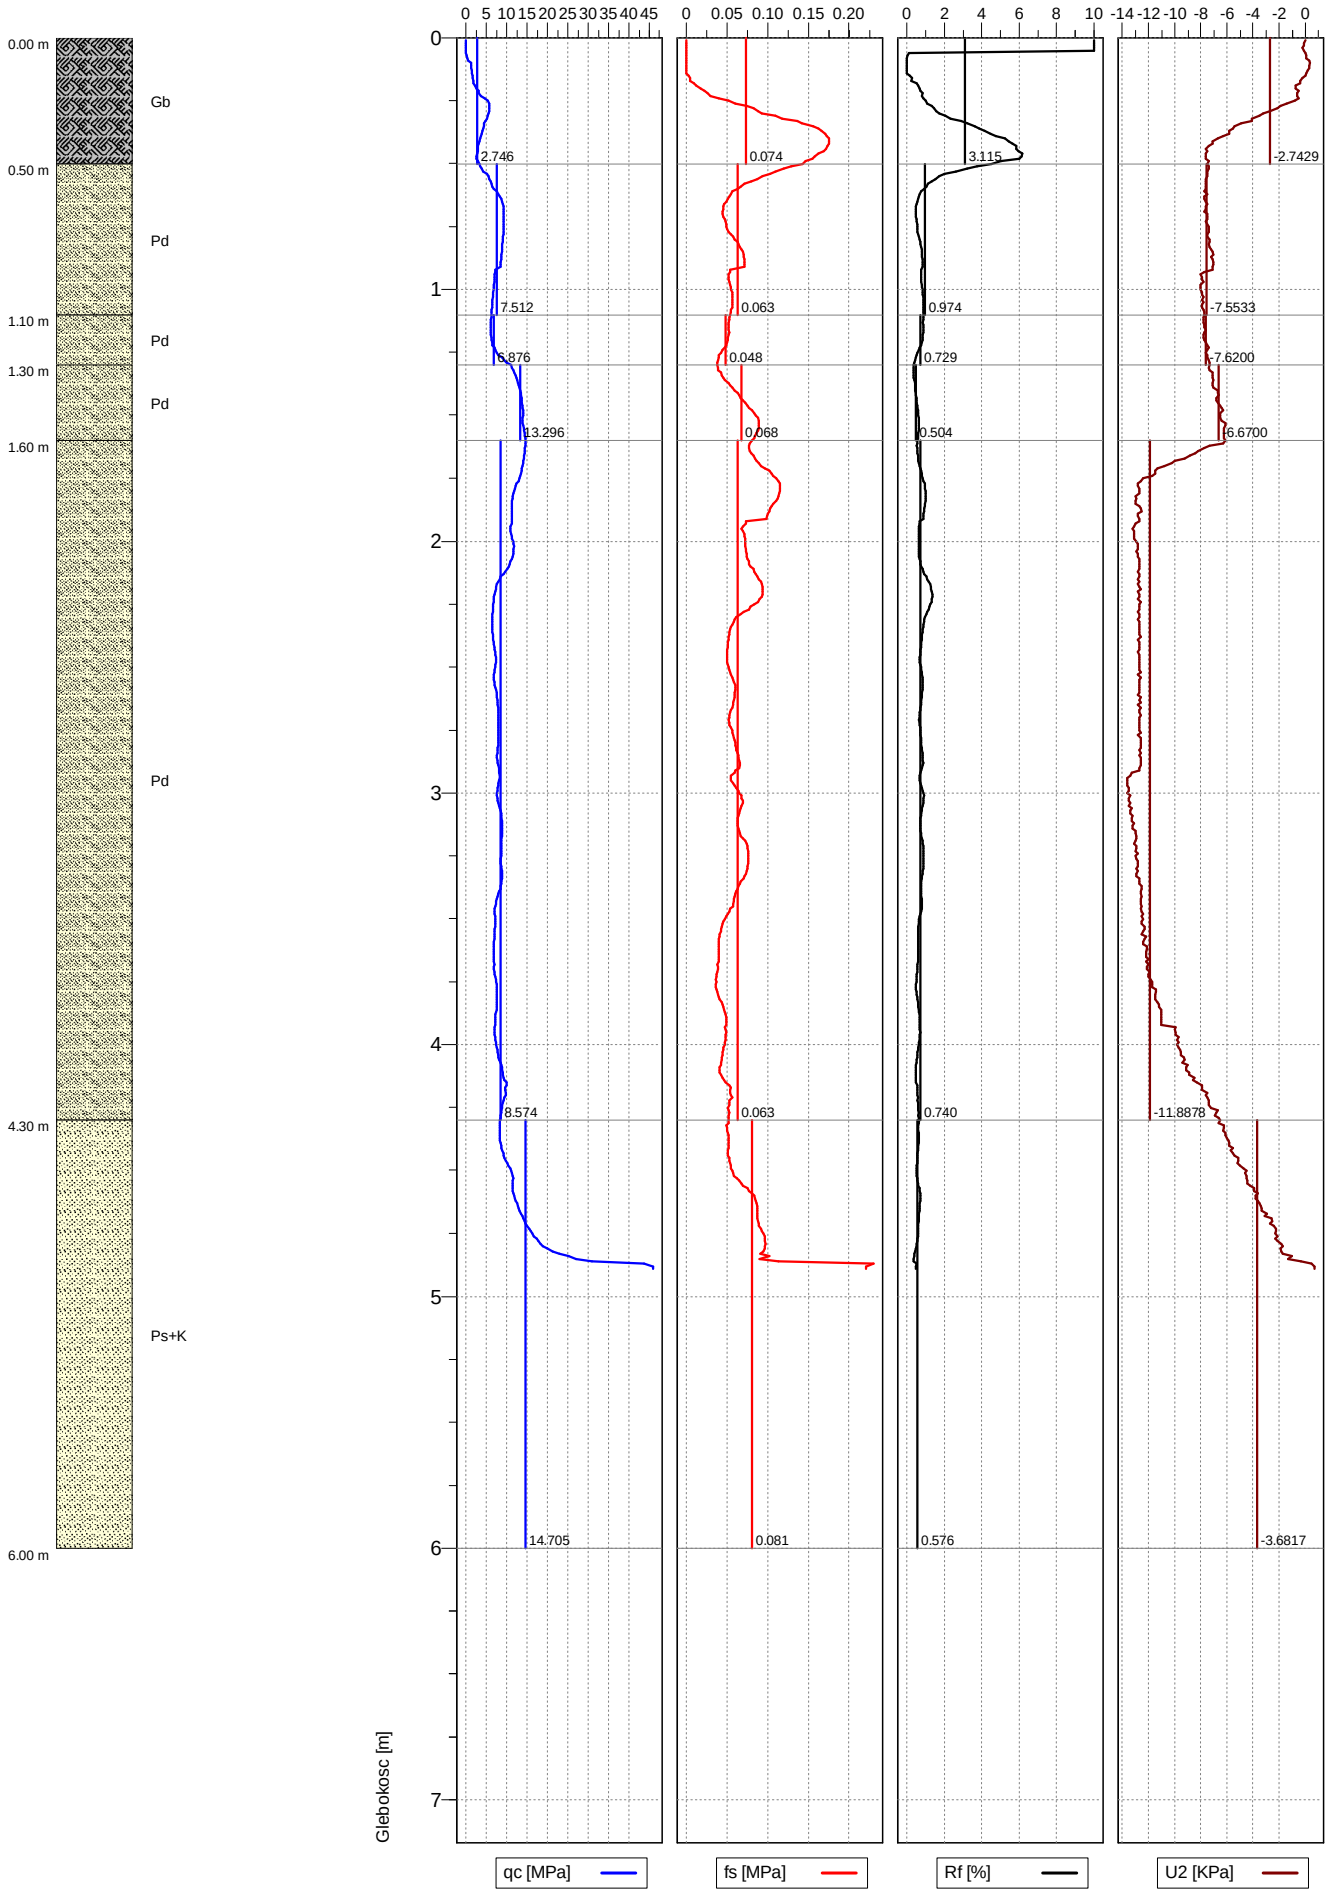

Pracownia Inżynieryjno-Geologiczna	Wyniki sondowania statycznego CPTU	Otwór nr o4	Nr stożka: P-C001094 Data Kalib.: 2024-08-01
	Obiekt: Żłobek	Data: 2025-06-11	Skala: 1 : 30
	Wykonawca: Pracowania Inżynieryjno-Geologiczna	Inwestor: ZPiUB Benbud Benedykt Reder	Strona: 1/1
	Lokalizacja	Współrzędne: X=5873753.66, Y=6534292.30, H=37.48	Zał.nr: 6.2

Wykonano programem CPT-Star. Otwór:o4