




SZCZEGÓŁ "A"

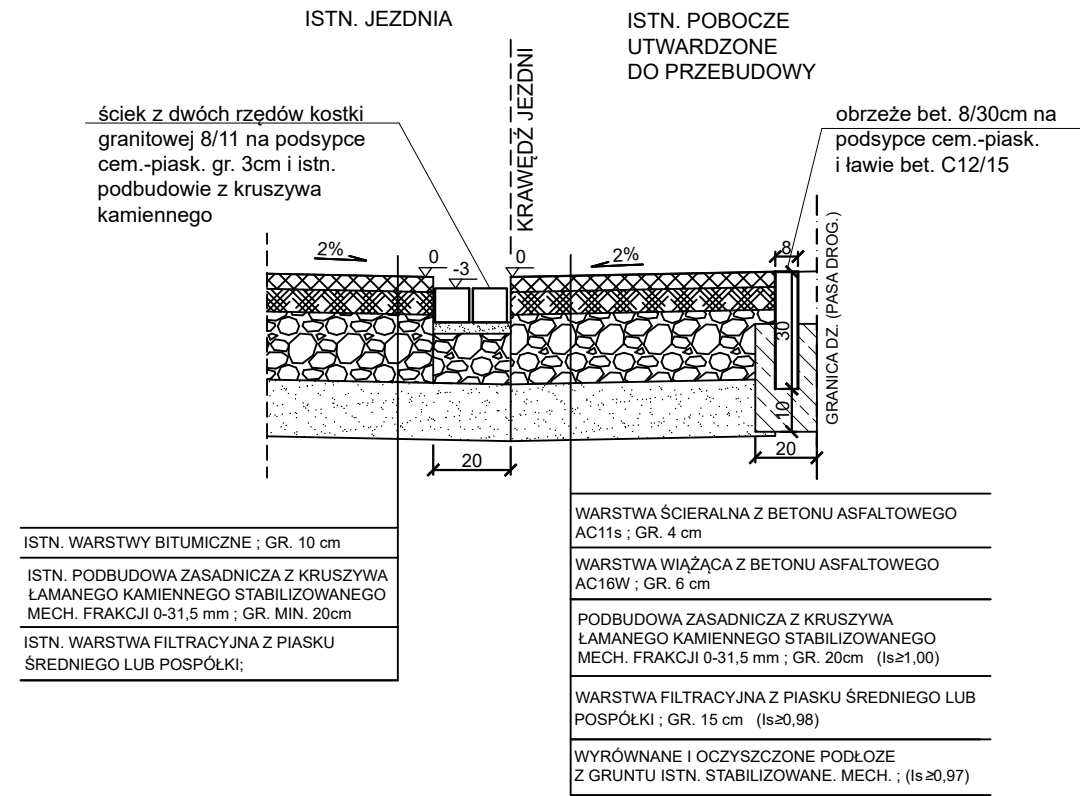


SZCZEGÓŁ "C"

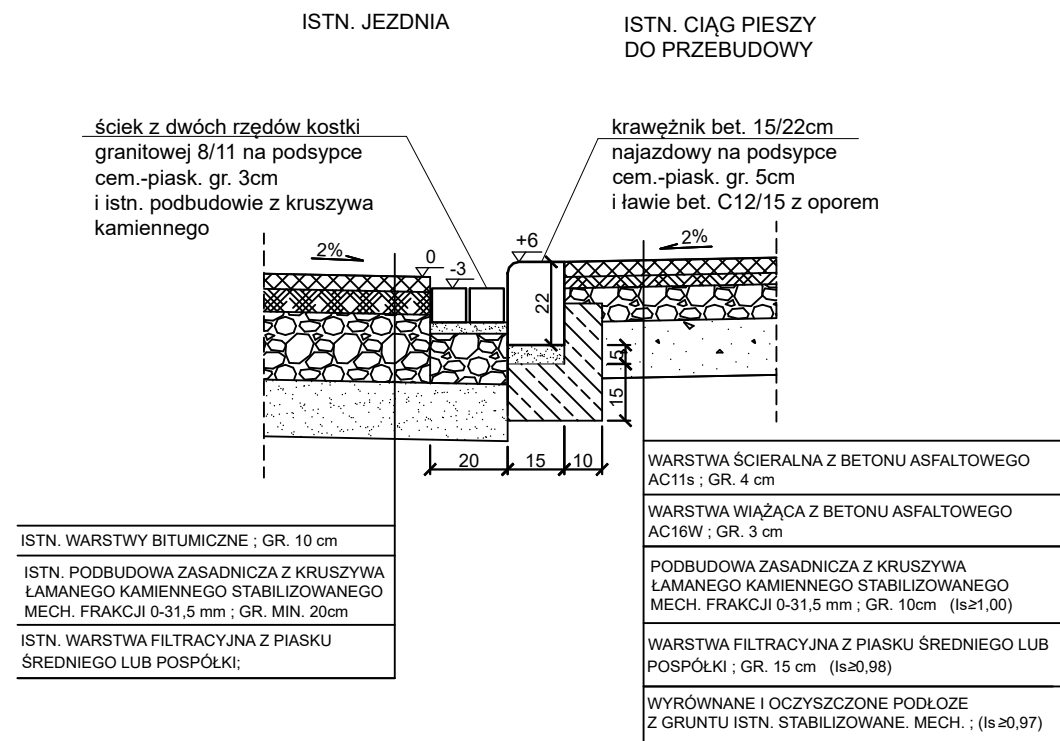


SZCZEGÓŁ "E"

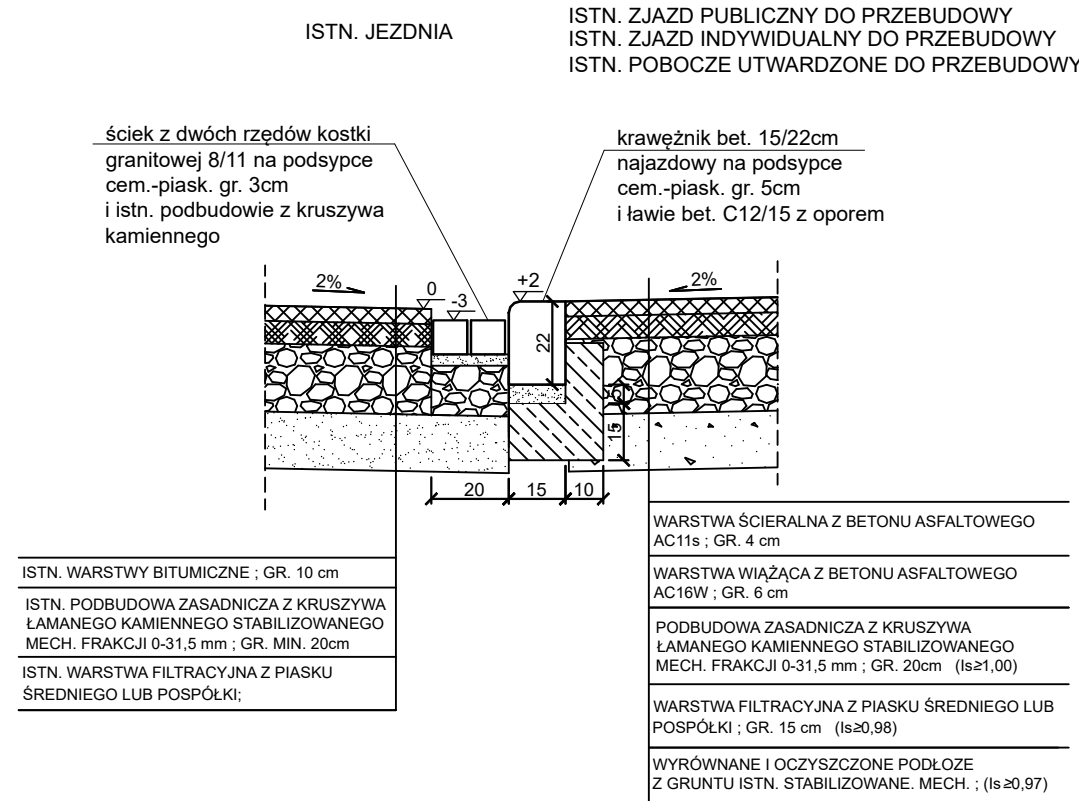


SZCZEGÓŁ "G"

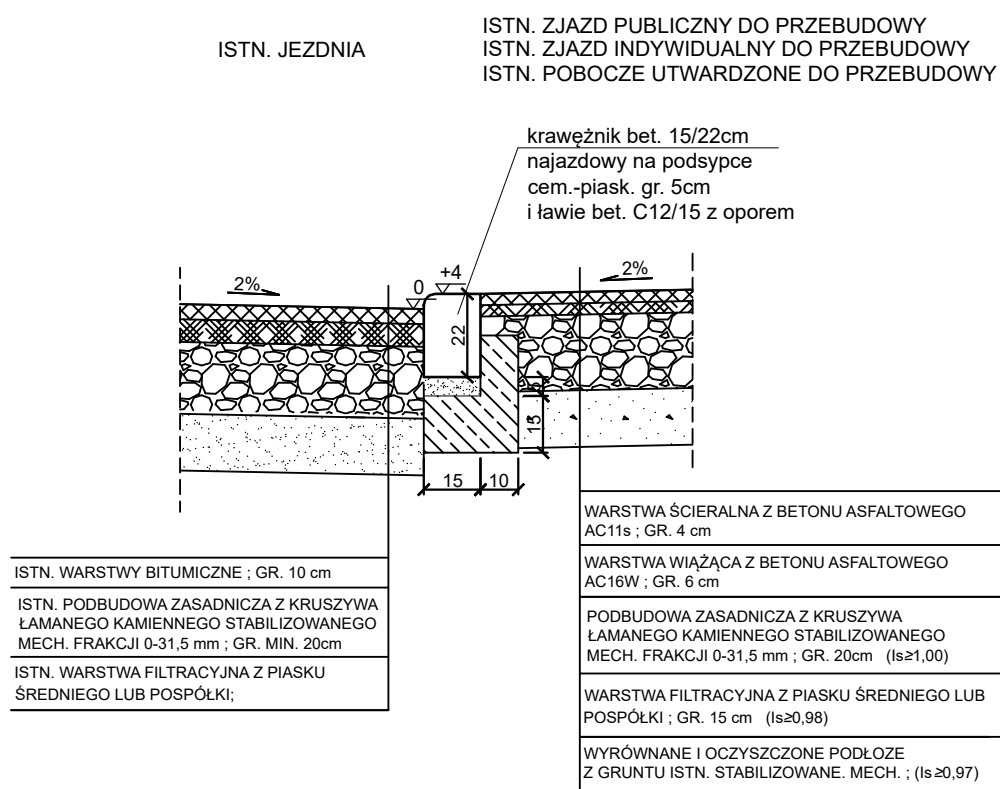


SZCZEGÓŁ "B"

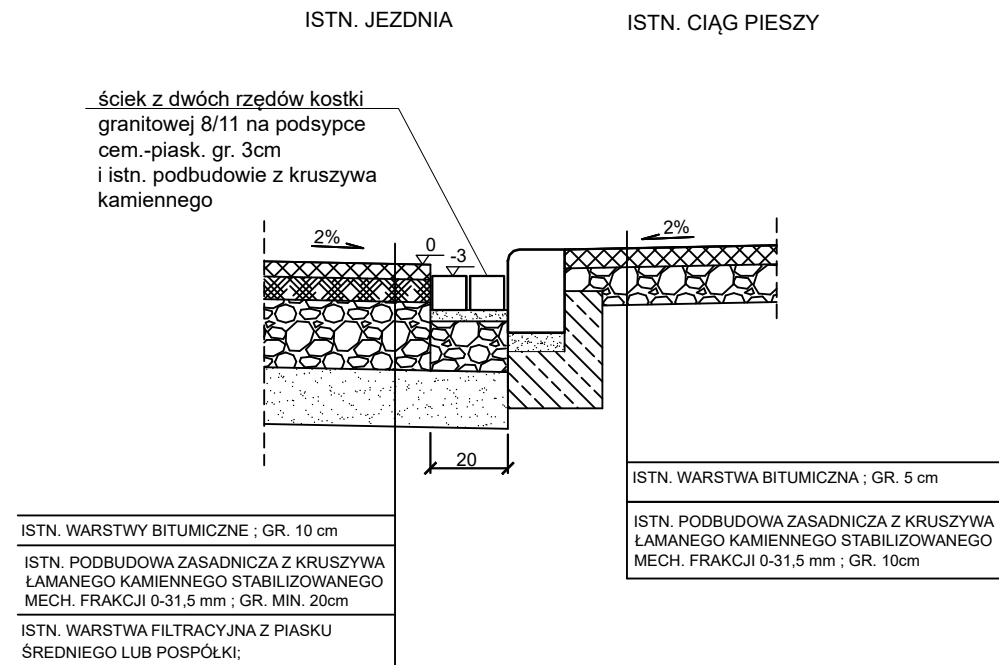


SZCZEGÓŁ "D"

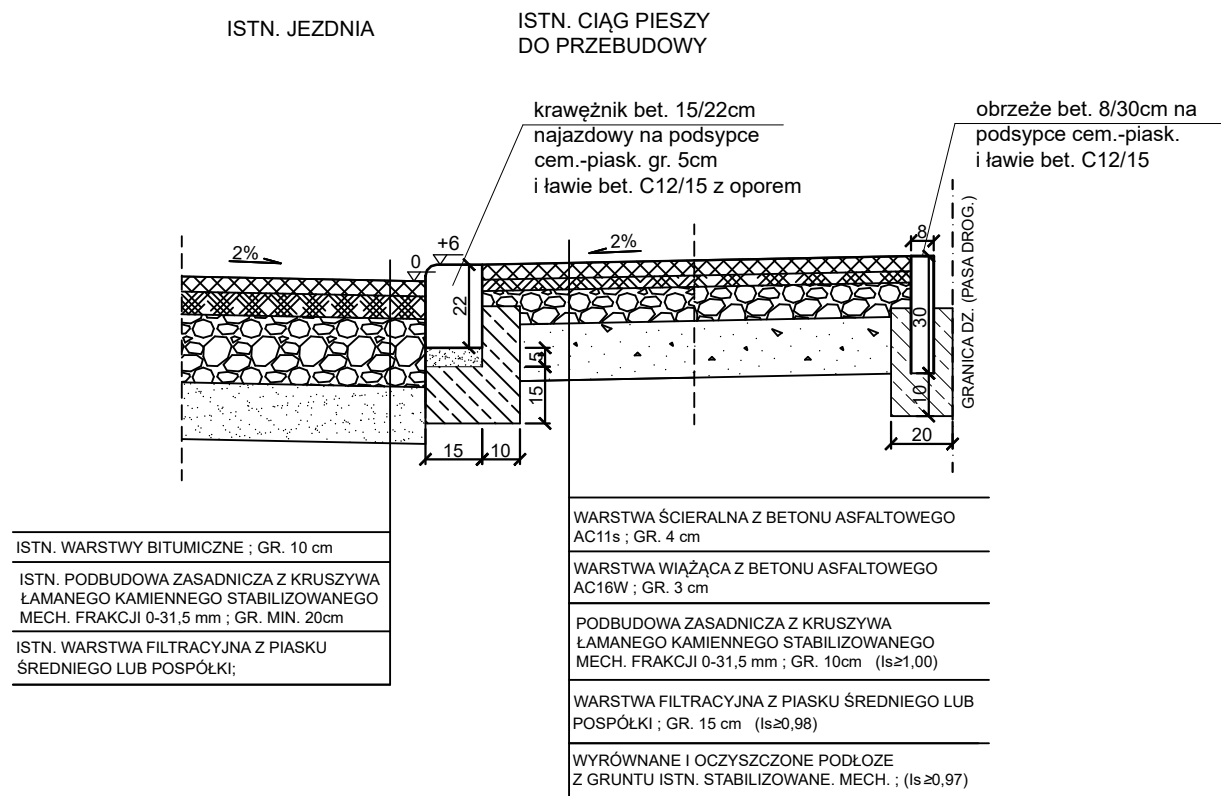

SZCZEGÓŁ "F"

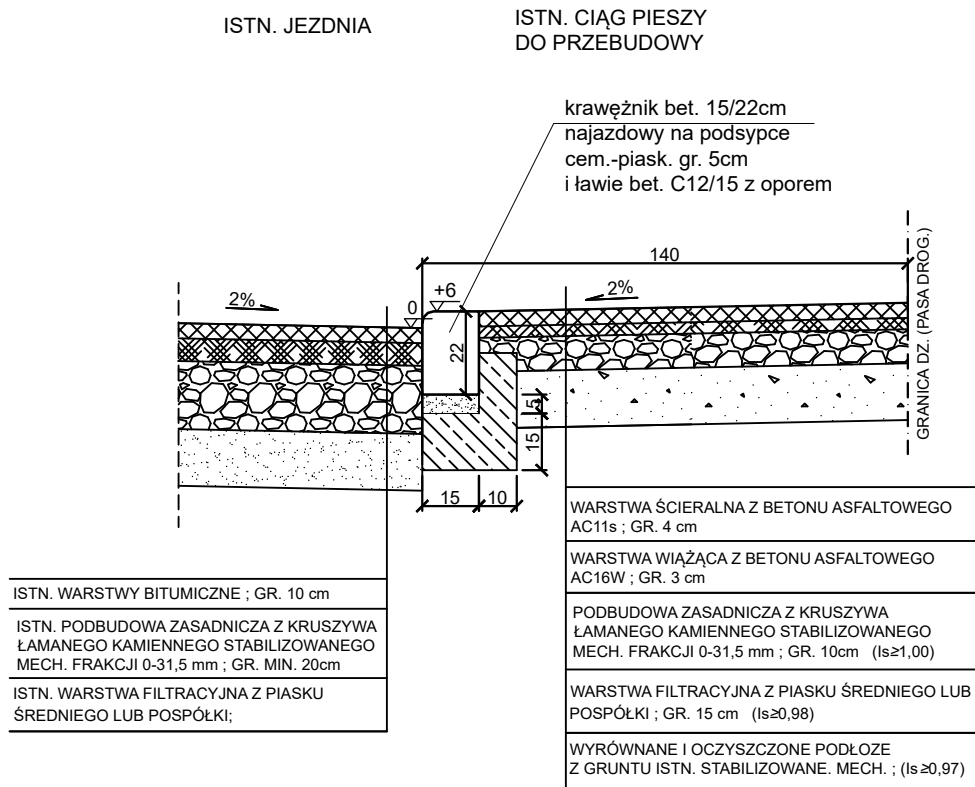

SZCZEGÓŁ "H"

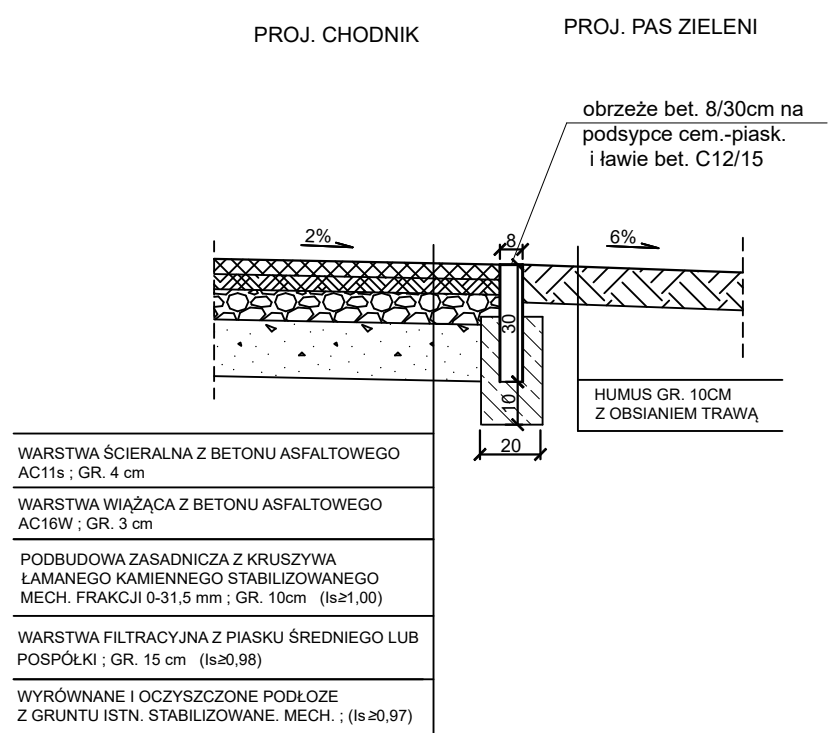

PPH AWIS Sp. z o.o. ul. Wierzbowa 24 65-376 Zielona Góra tel. 662 04 22 54 ; mail. awis@onet.com.pl			
Budowa i przebudowa chodników i ciągów pieszych na ul. Zjednoczenia Narodowego SZCZEGÓŁY KONSTRUKCYJNE			
	IMIĘ i NAZWISKO	UPRAWNIENIA	PODPIS
OPRACOWAŁ	mgr inż. Bartłomiej Borysewicz		
PROJEKTOWAŁ	mgr inż. Krzysztof Sędziak	30/04/2004	
Data: 02.2022	Skala: 1:20	nr rysunku: D-5	