

PPH **AWIS** Sp. z o.o.  
ul. Wierzbowa 24 65-376 Zielona Góra  
tel. 662 04 22 54 ; mail. awis@onet.com.pl

Budowa i przebudowa chodników i  
ciągów pieszych na ul. Zjednoczenia Narodowego  
STAŁA ORGANIZACJA RUCHU

	IMIĘ i NAZWISKO	PODPIS
OPRACOWAŁ	mgr inż. Bartłomiej Borysewicz	
PROJEKTOWAŁ	mgr inż. Krzysztof Sędziak	30/04/2004
Data: <b>02.2022</b>	Skala: <b>1:500</b>	nr rysunku: <b>D-2/SOR</b>

#### Legenda:




istniejąca krawędź drogi  
oś istniejącej drogi  
proj. krawężnik najazdowy  
proj. obrzeże betonowe  
granice działek

proj. nawierzchnia zjazdów  
proj. nawierzchnia wjazdów

istn. nawierzchnia ciągu pieszego  
istn. nawierzchnia ciągu pieszego  
do przebudowy, szer. 1,25-2,0m

istn. naw. chodnika do przebudowy,  
szer 2,0m

proj. nawierzchnia chodnika, szer. 2,0m  
proj. naw. utwardzonego pobocza  
proj. teren zielony  
istn. wpust deszczowy  
istn. wpust deszczowy do przebudowy

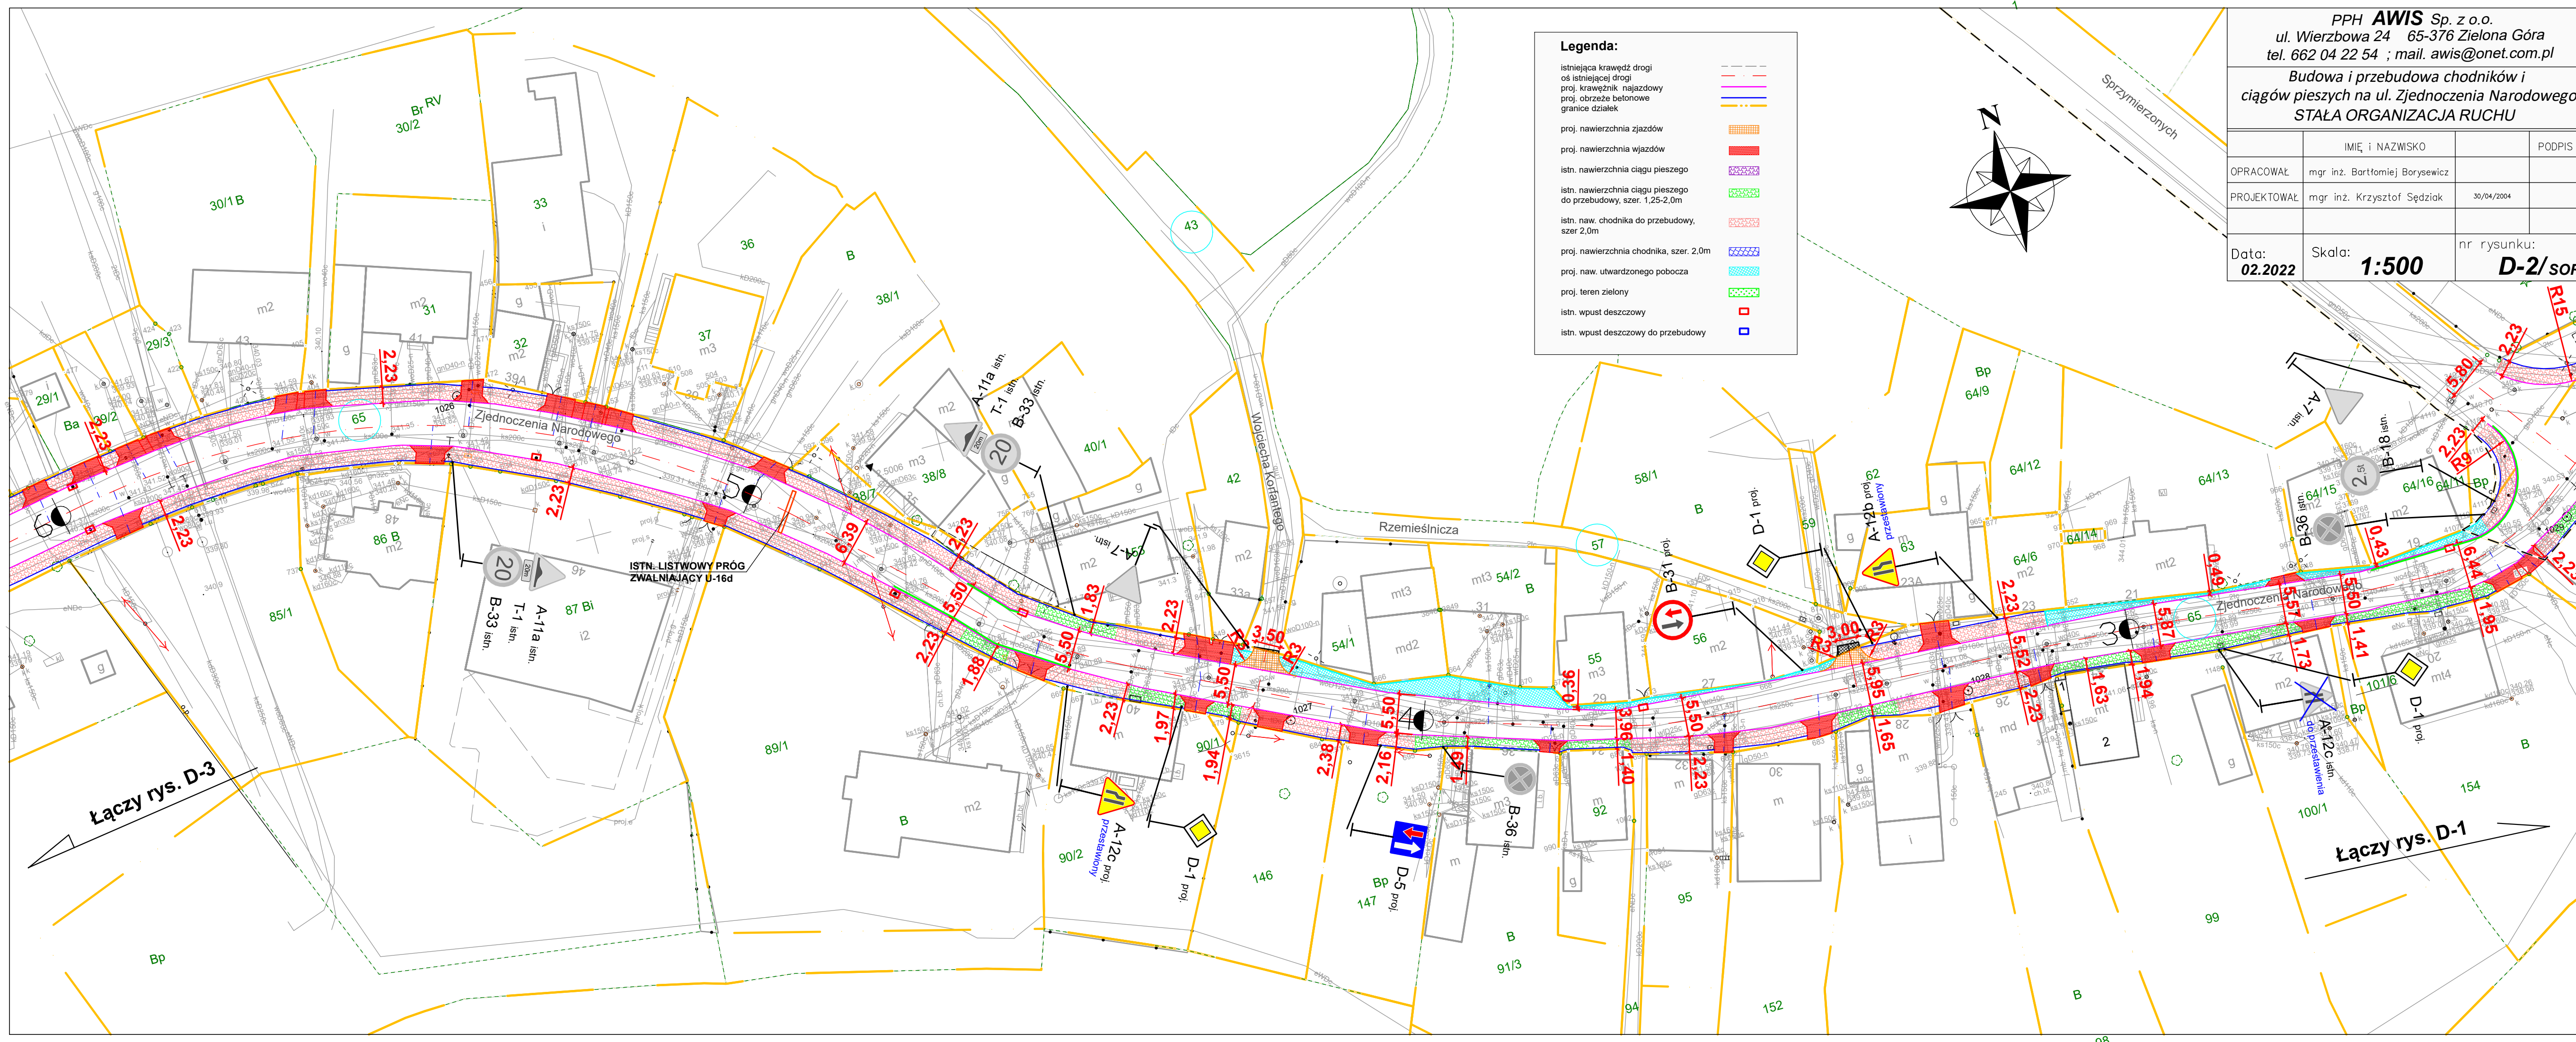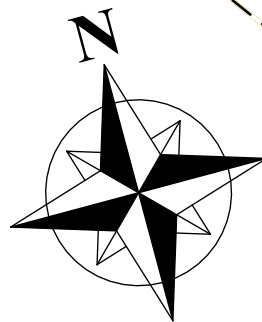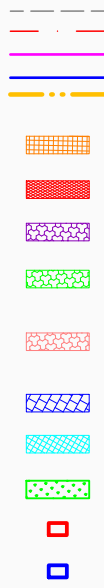

Łączy rys. D-3

Łączy rys. D-1