



PAWILON HANDLOWY - RYBI RYNEK  
 rzut  
 SKALA 1:25 (A4)

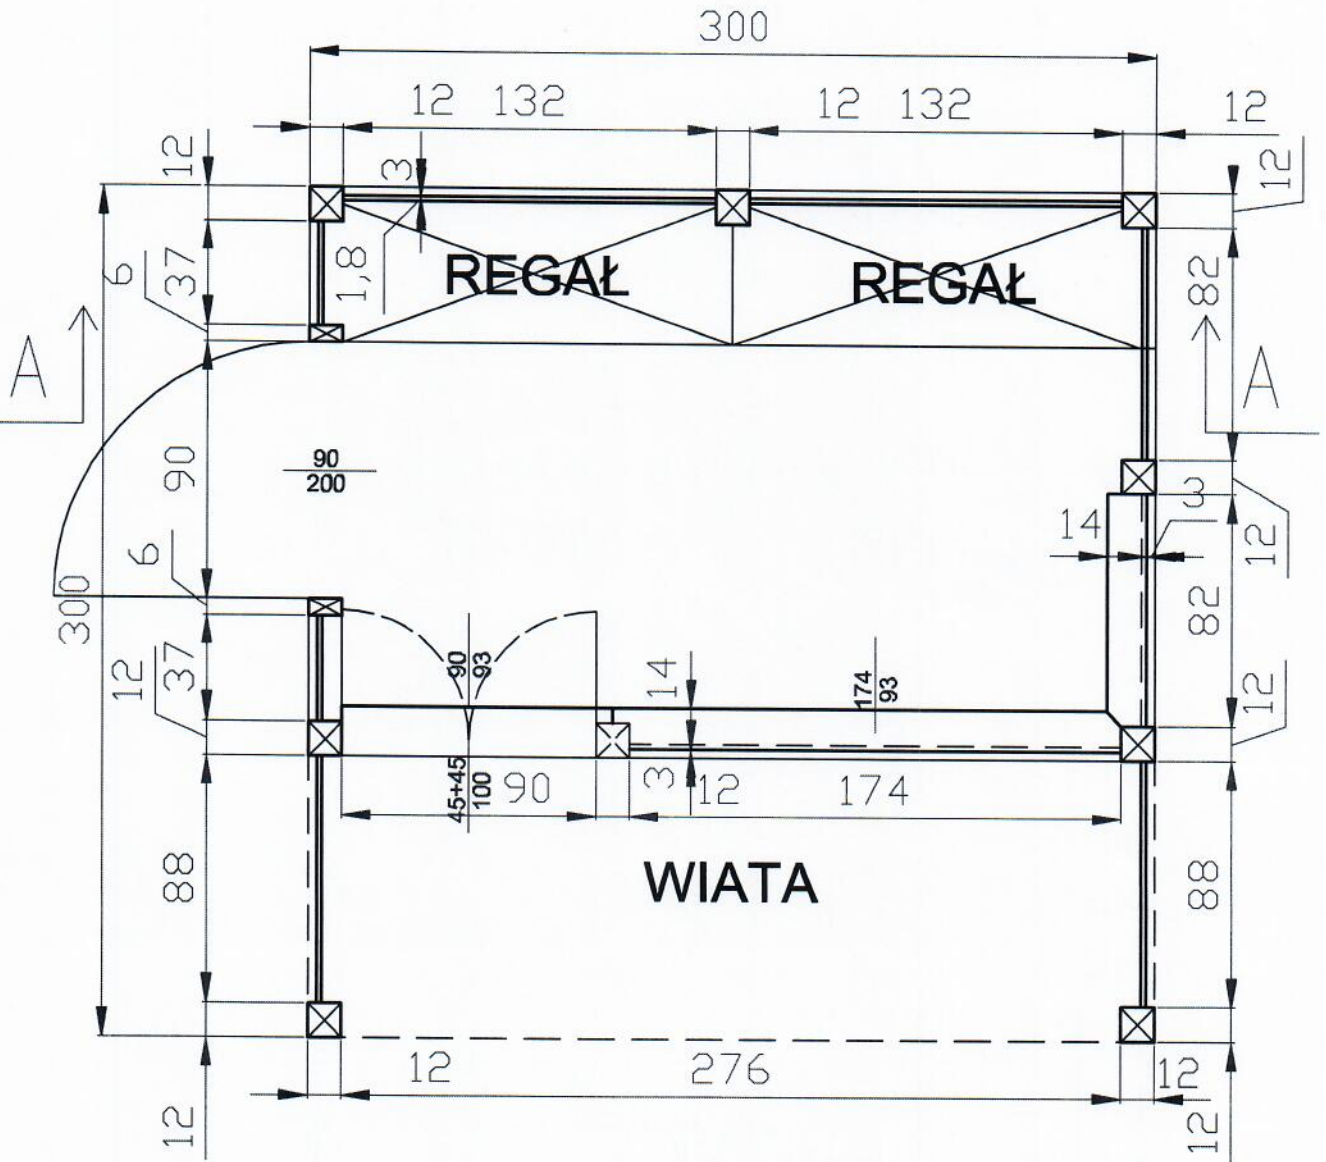

RYS.1

PAWILON HANDLOWY - RYBI RYNEK  
przekrój A-A  
SKALA 1:25 (A4)

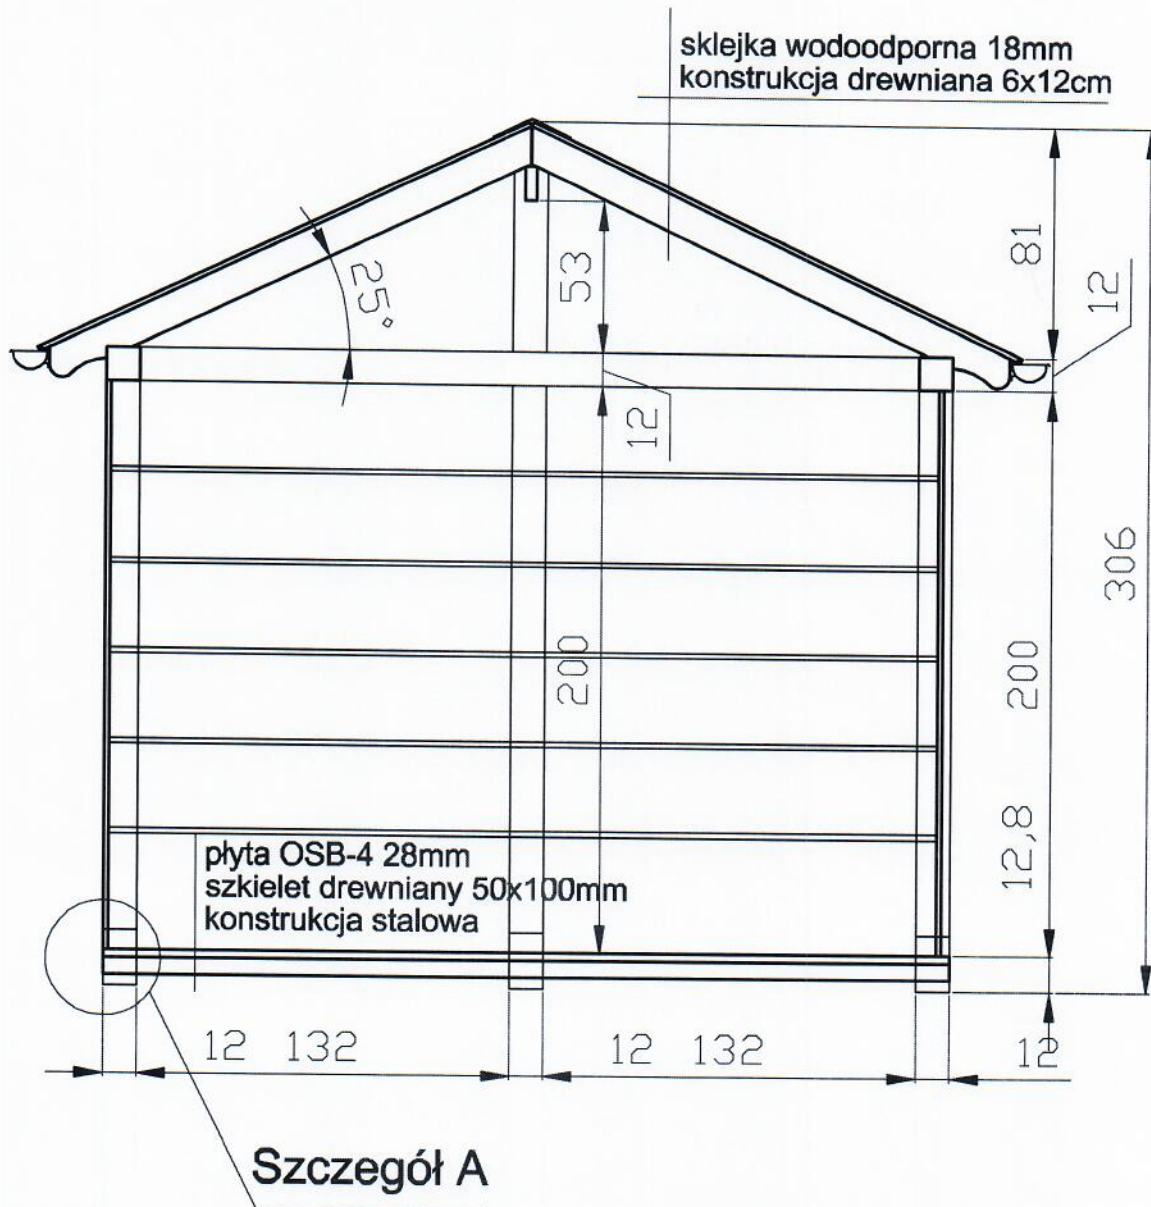

RYS.2