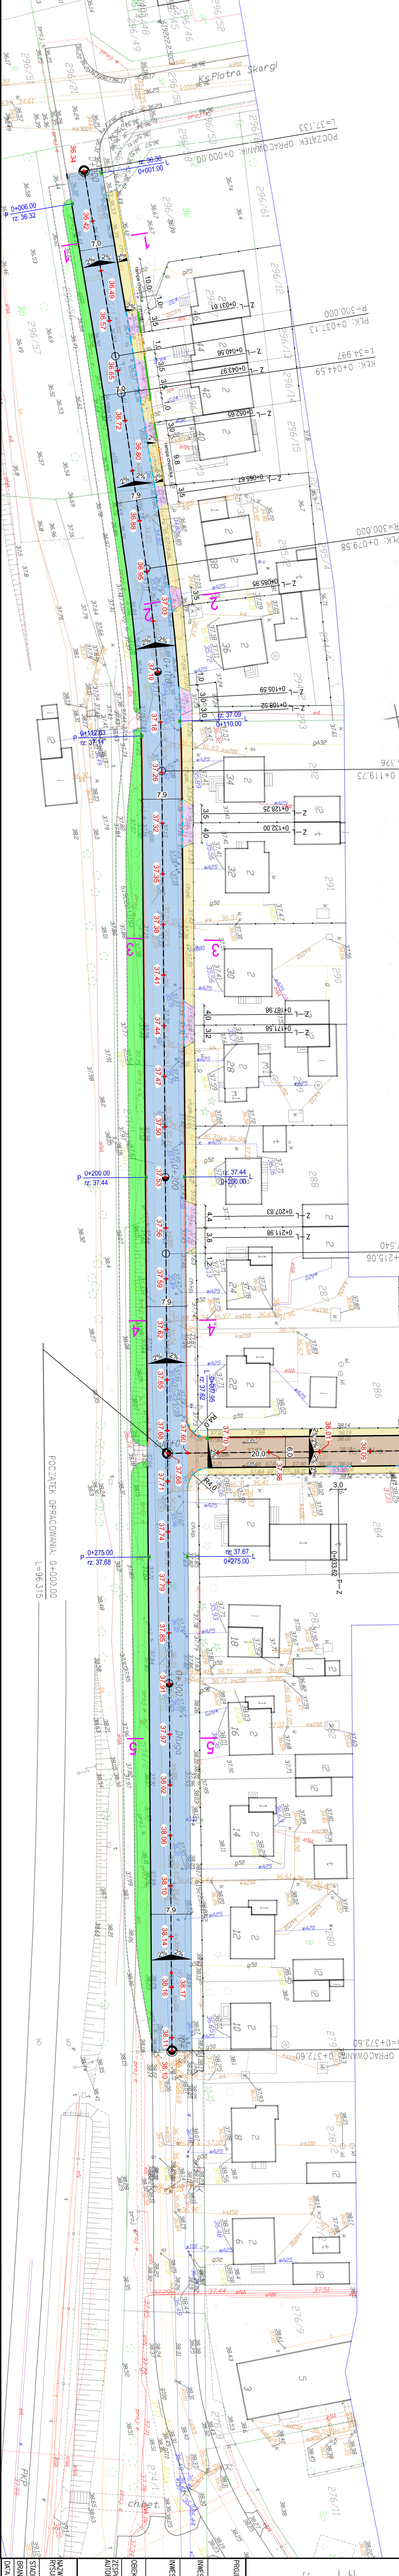
 
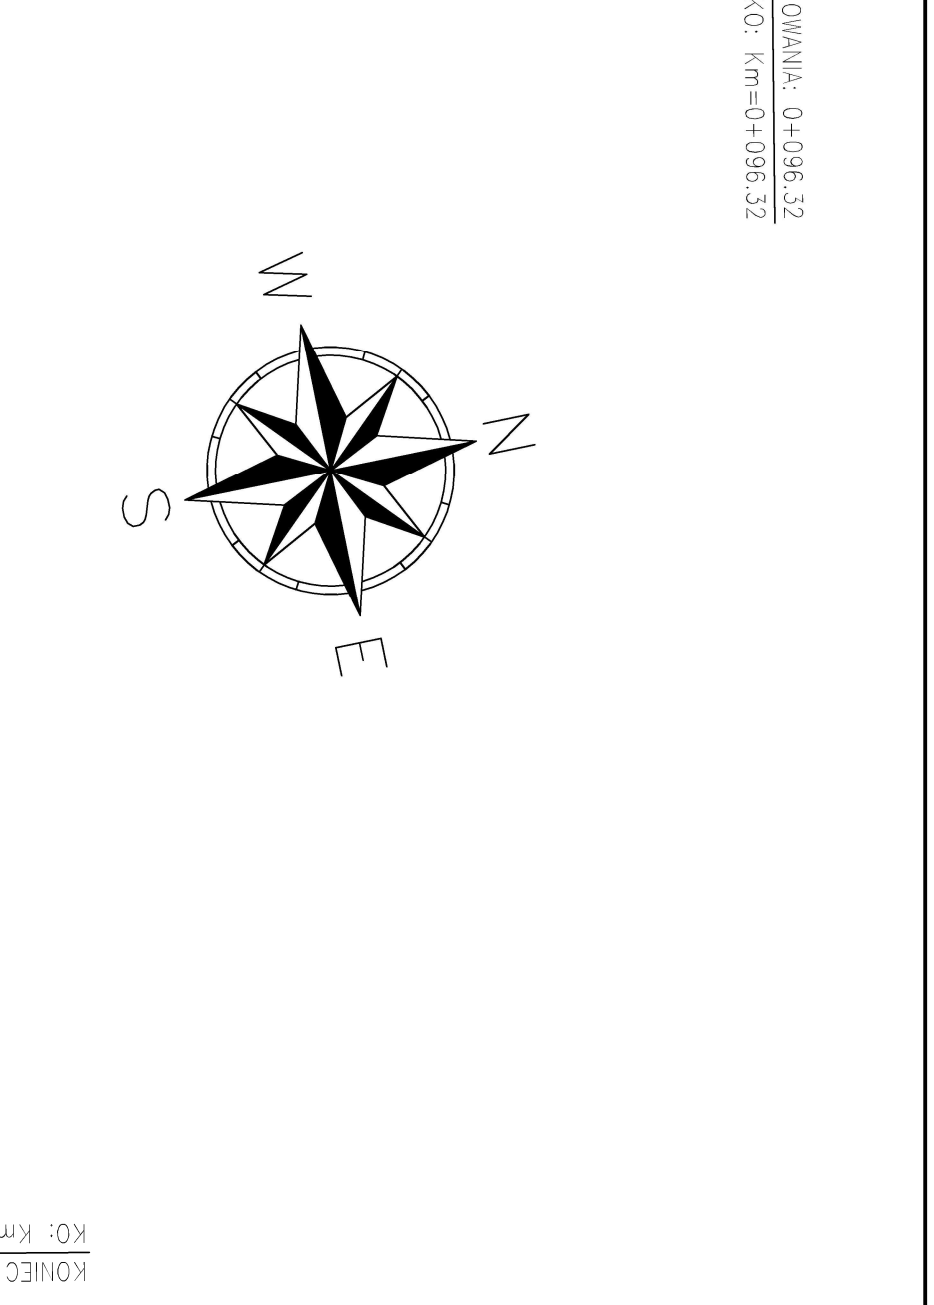
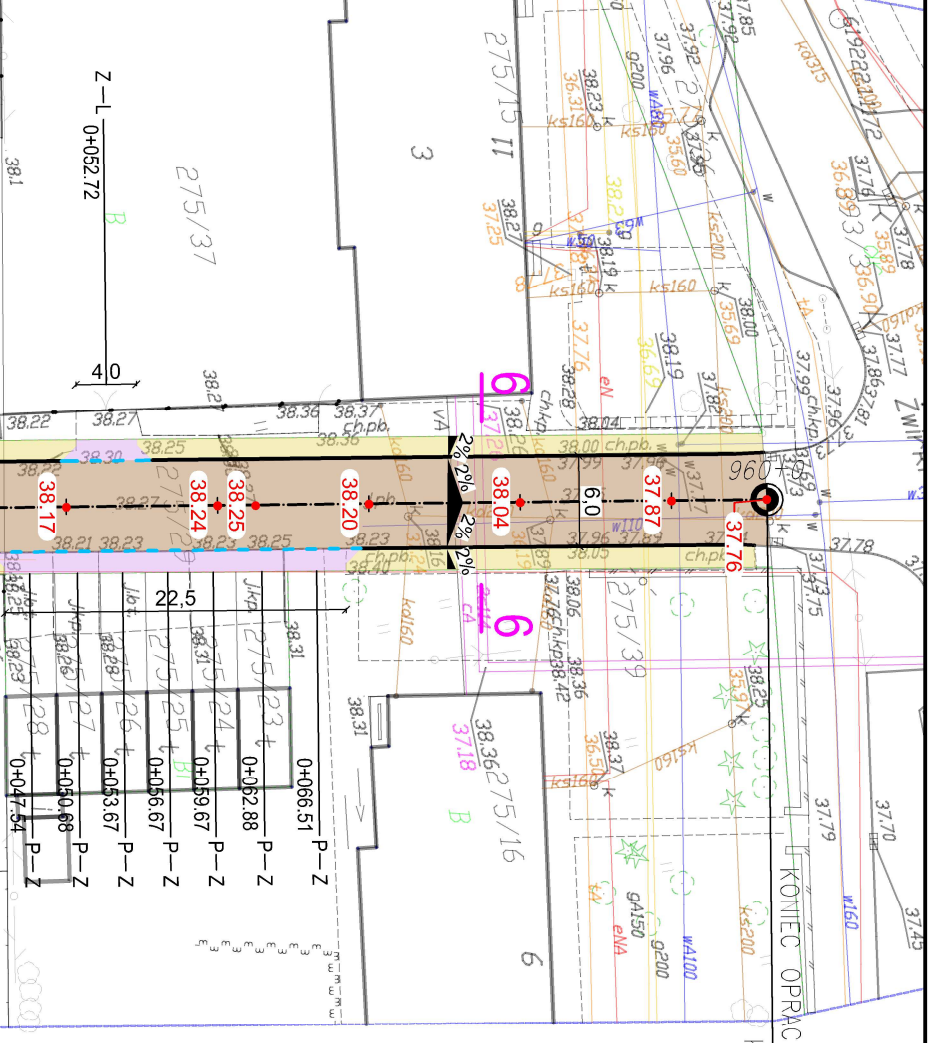
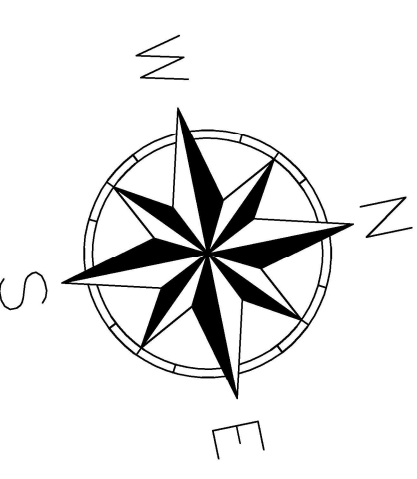


ID:6640.389.2020

GEODEJA
mgr inż. Robert Wójciewicz
386-050 Sołec. Kul., ul. Ogrodowa 3P
nr upraw. z aw. 16748

UKŁAD WSPÓŁRZĘDNYCH PROSTOKĄTNYCH PŁASKICH: "2000/18"
UKŁAD WYSOKOŚCI: PL-E-NR 2007-NH
MAPA NIE ZAWIERA BŁĄDNYCH SŁUŻEBNOŚCI GRANICZNYCH
Siedzibniowski dnia 01.03.2020

[illegible]