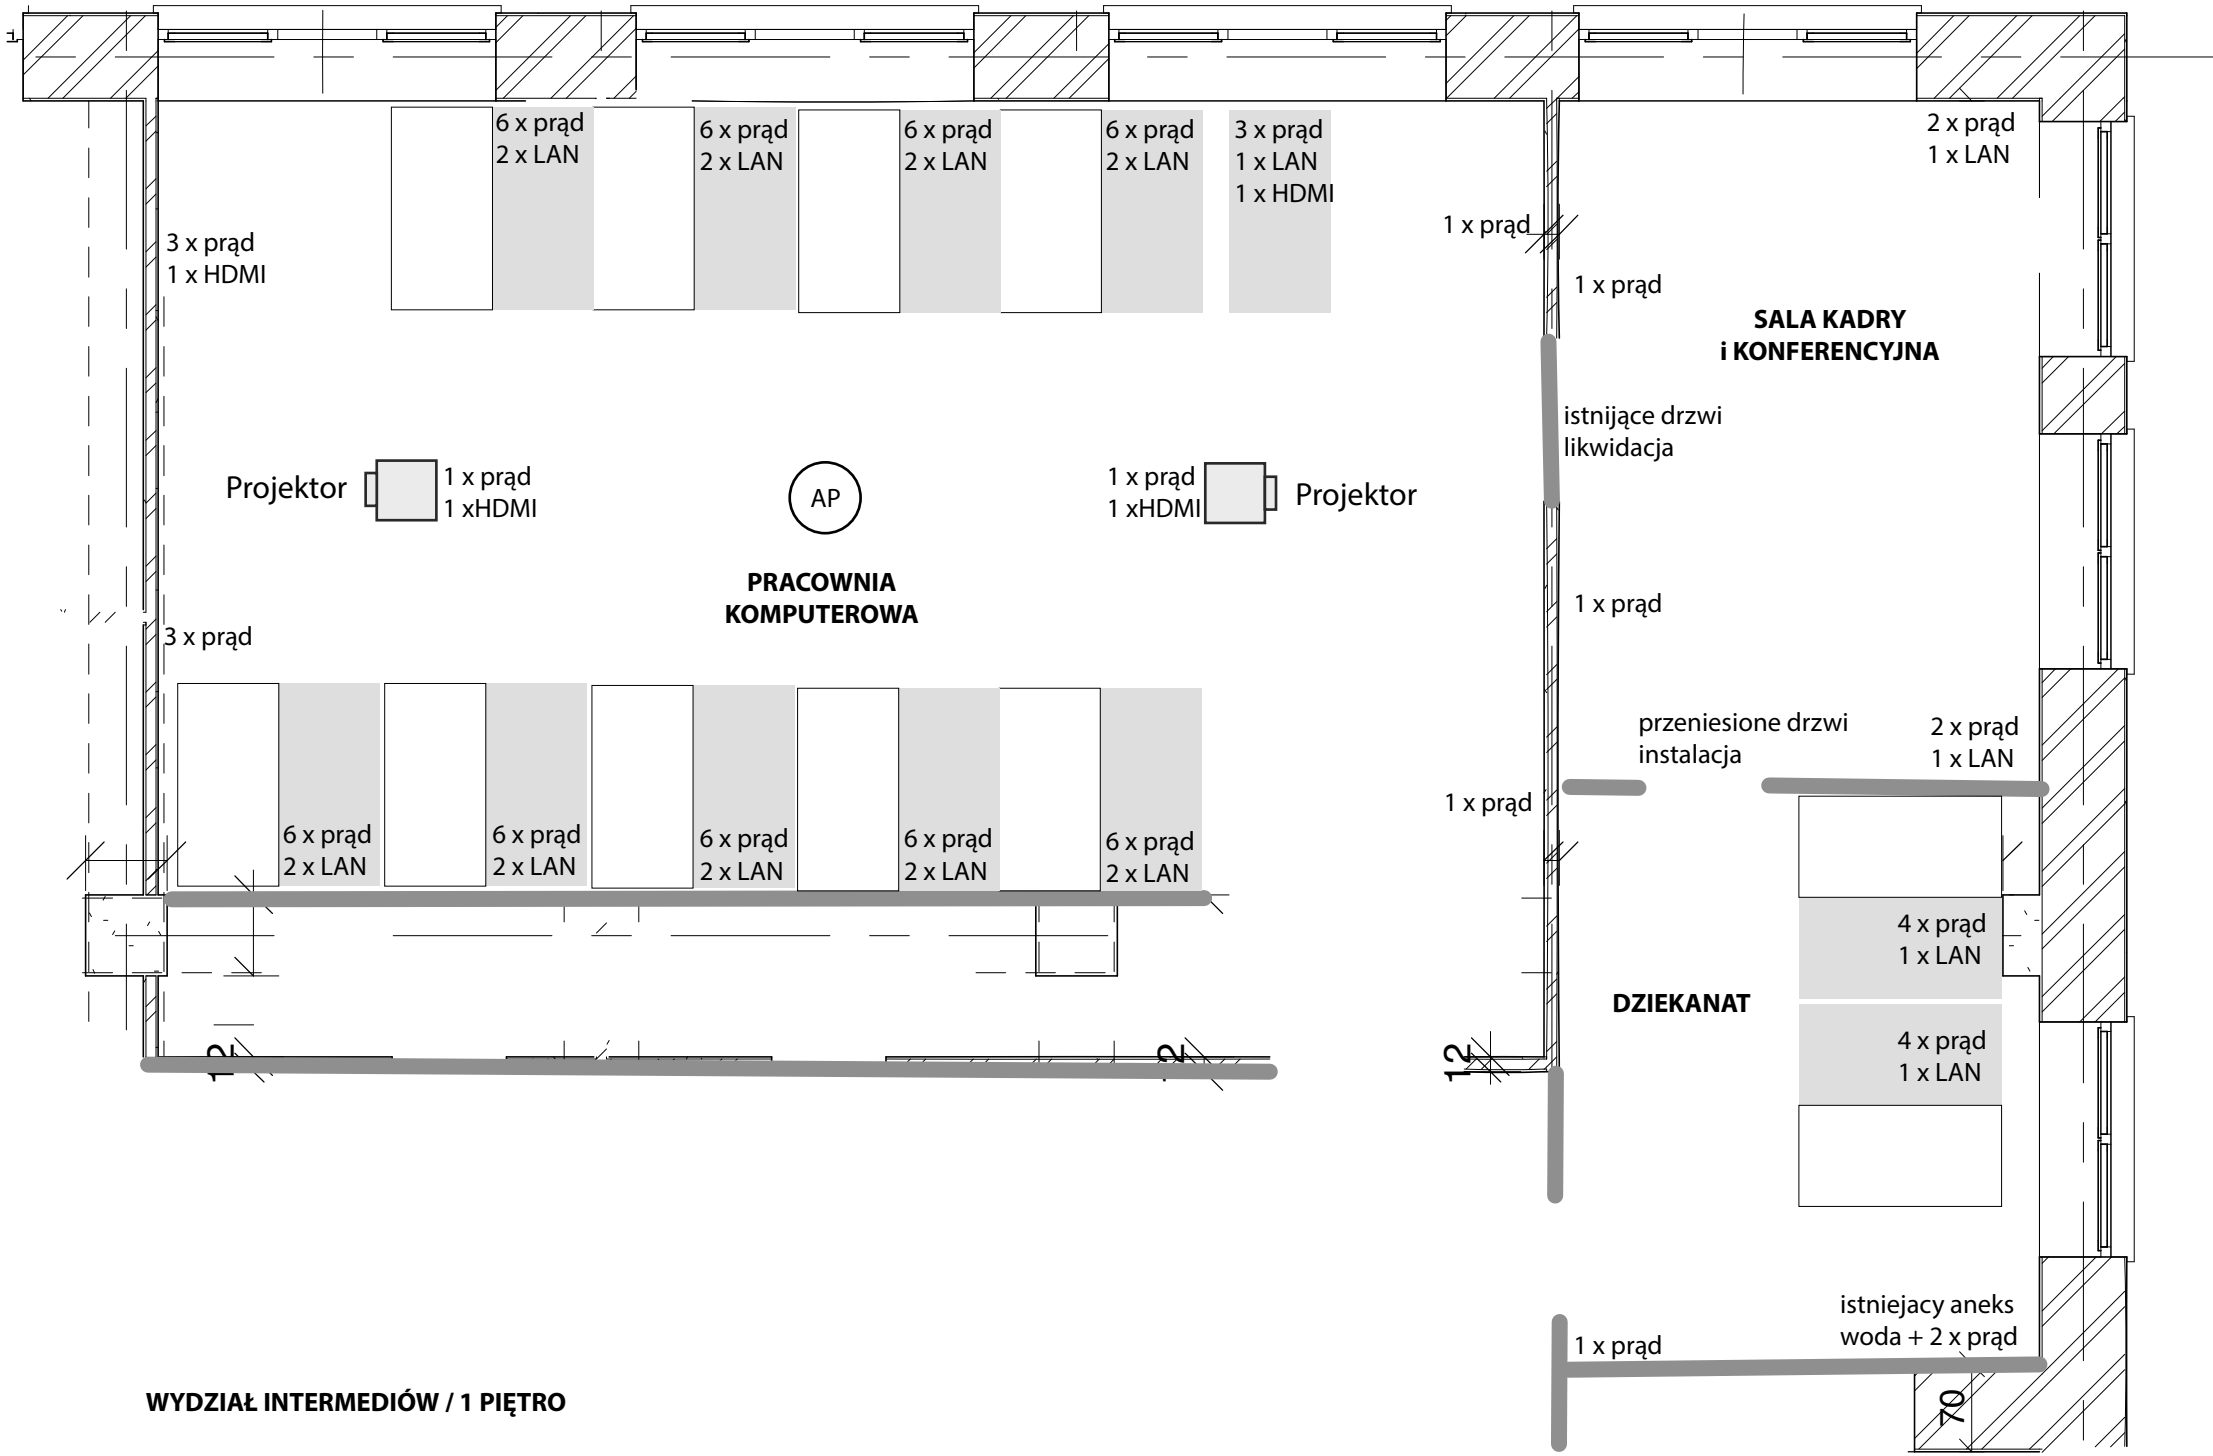

WYDZIAŁ INTERMEDIÓW / 1 PIĘTRO