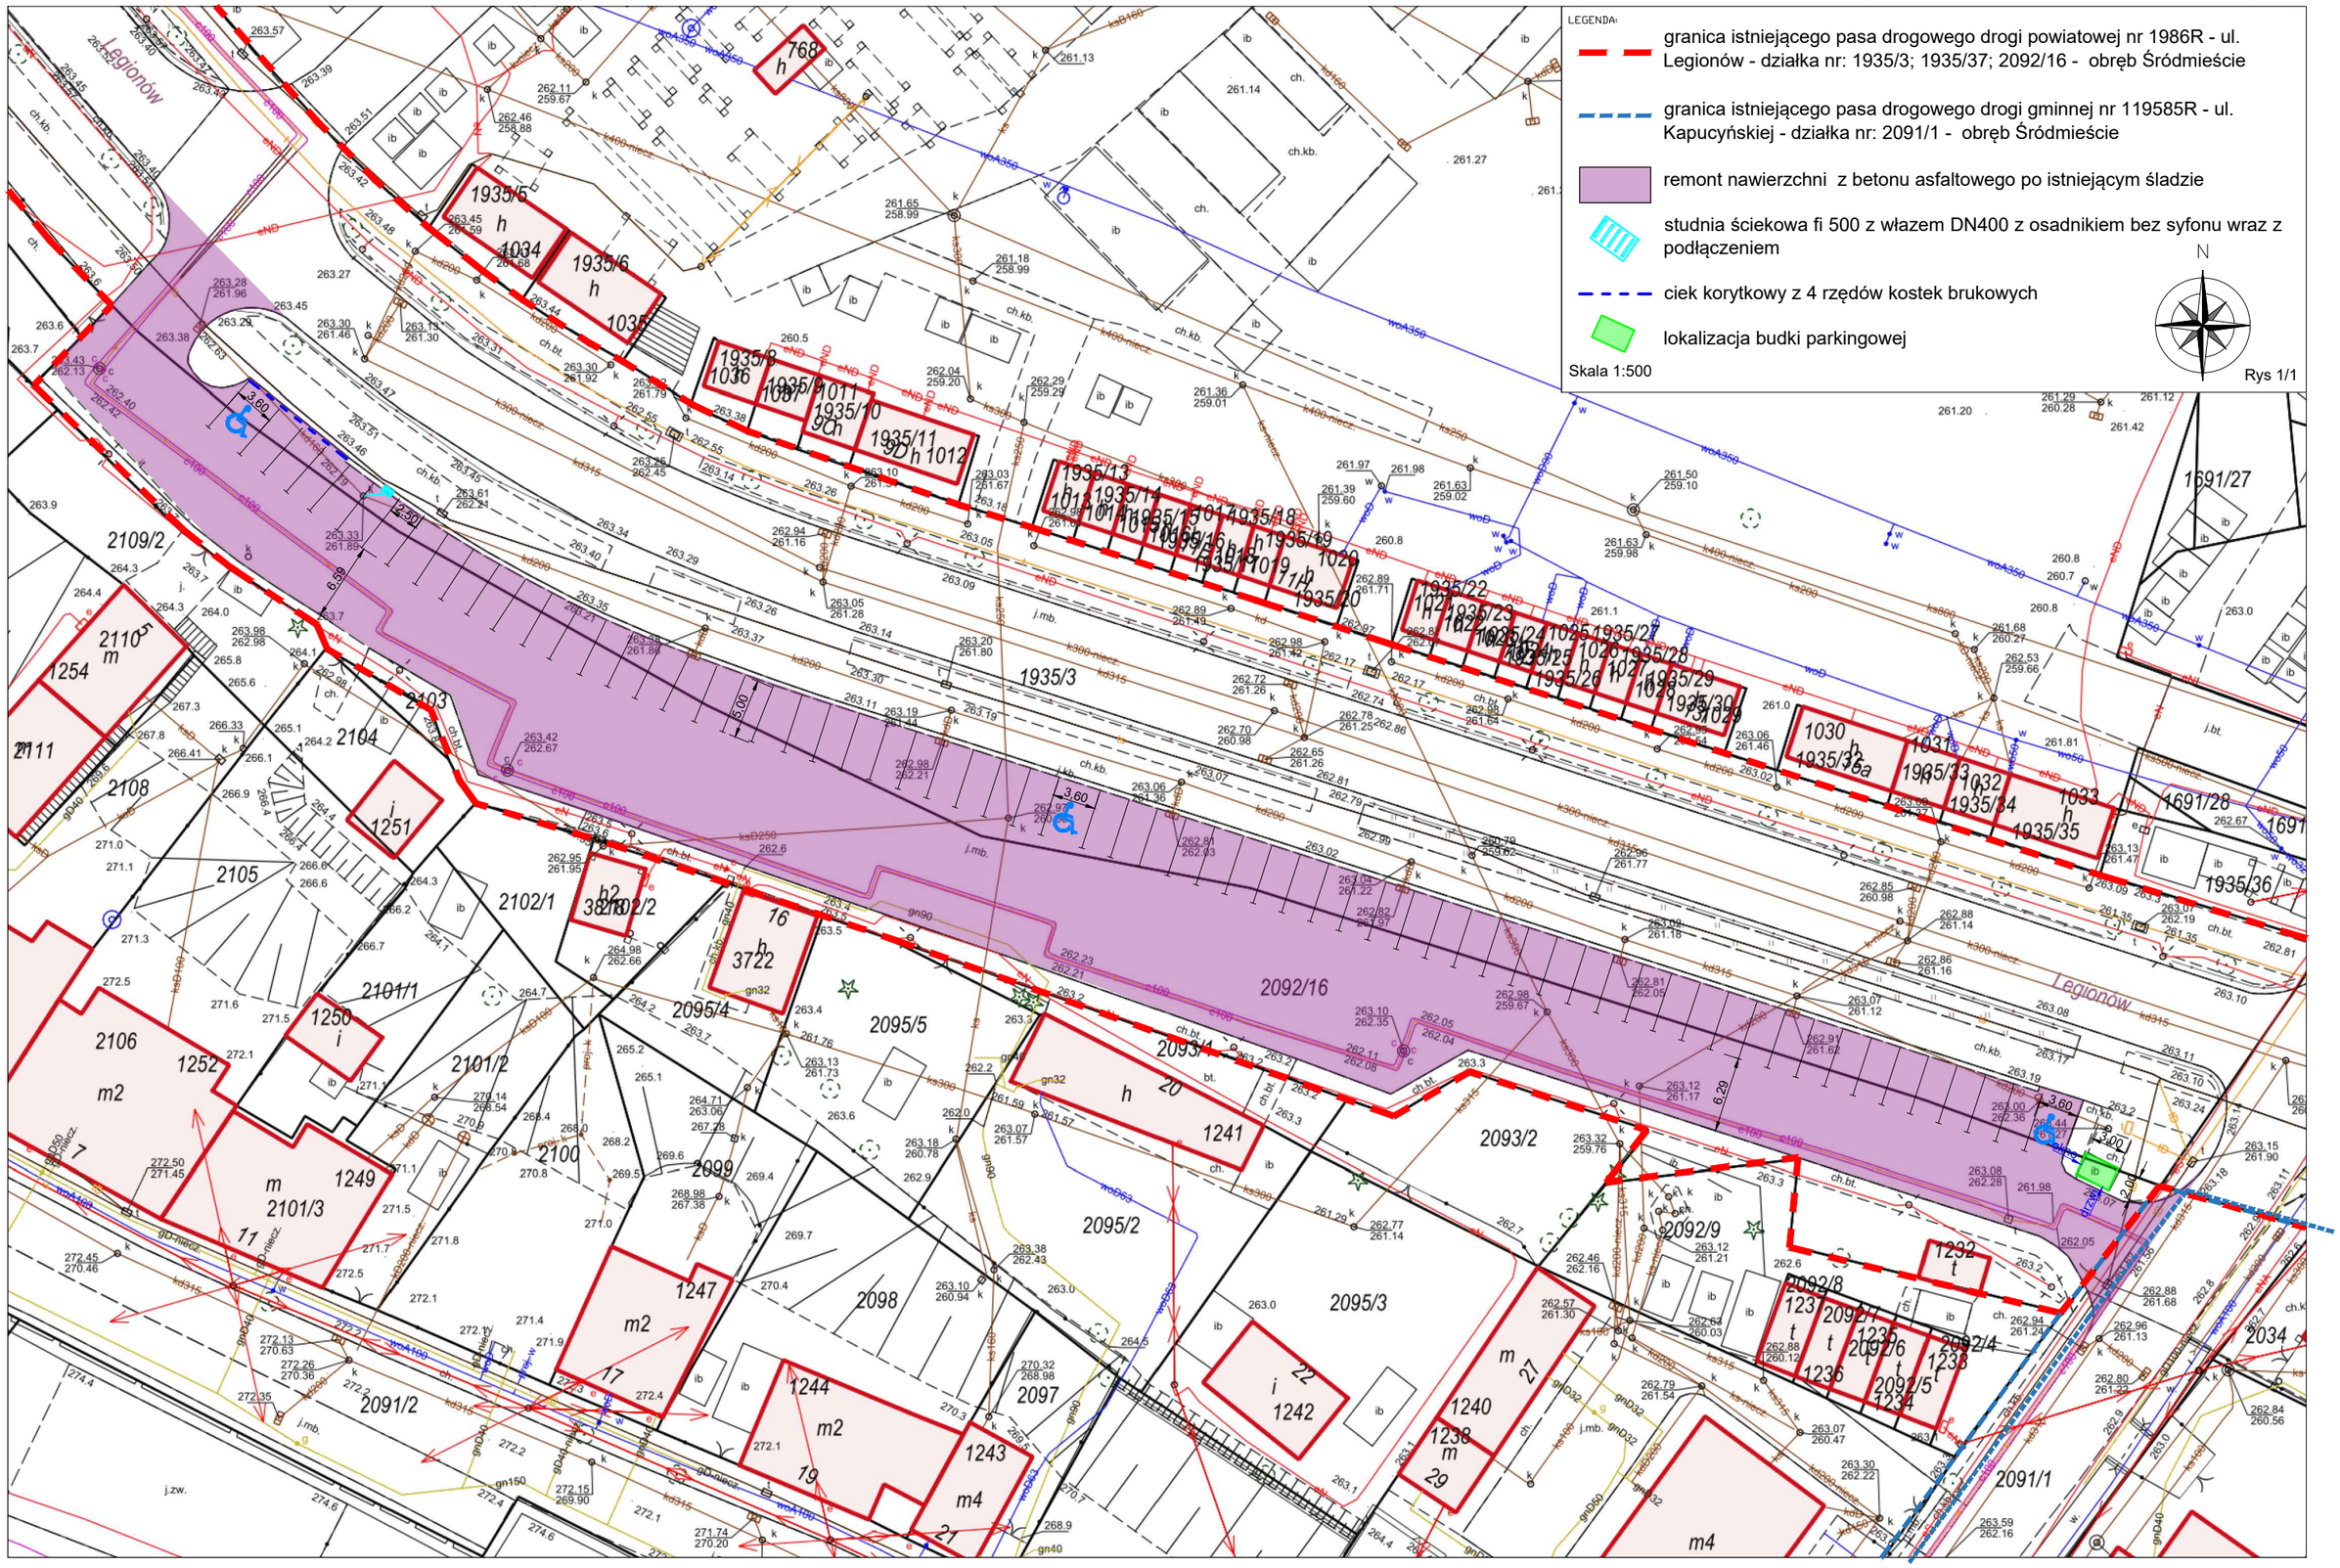
LEGENDA:
granica istniejącego pasa drogowego drogi powiatowej nr 1986R - ul. Legionów - działka nr: 1935/3; 1935/37; 2092/16 - obręb Śródmieście
granica istniejącego pasa drogowego drogi gminnej nr 119585R - ul. Kapucyńskiej - działka nr: 2091/1 - obręb Śródmieście
remont nawierzchni z betonu asfaltowego po istniejącym śladzie
studnia ściekowa fi 500 z włazem DN400 z osadnikiem bez syfonu wraz z podłączeniem
ciek korytkowy z 4 rzędów kostek brukowych
lokalizacja budki parkingowej
Skala 1:500
N
Rys 1/1
Legionów
2092/16
2095/5
2095/4
2095/2
2095/3
2093/2
2091/1
2091/2
2098
2097
2099
2100
2101/1
2101/2
2101/3
2102/1
2102/2
2103
2104
2105
2106
2108
2109/2
2110
2111
1935/3
1935/5
1935/6
1935/8
1935/10
1935/11
1935/13
1935/14
1935/15
1935/18
1935/19
1935/20
1935/22
1935/23
1935/24
1935/25
1935/26
1935/27
1935/28
1935/29
1935/30
1935/33
1935/34
1935/35
1935/36
1691/27
1691/28
1691
1232
1233
1234
1235
1236
1237
1238
1240
1241
1242
1243
1244
1247
1249
1250
1251
1252
1254
3722
768
2034