
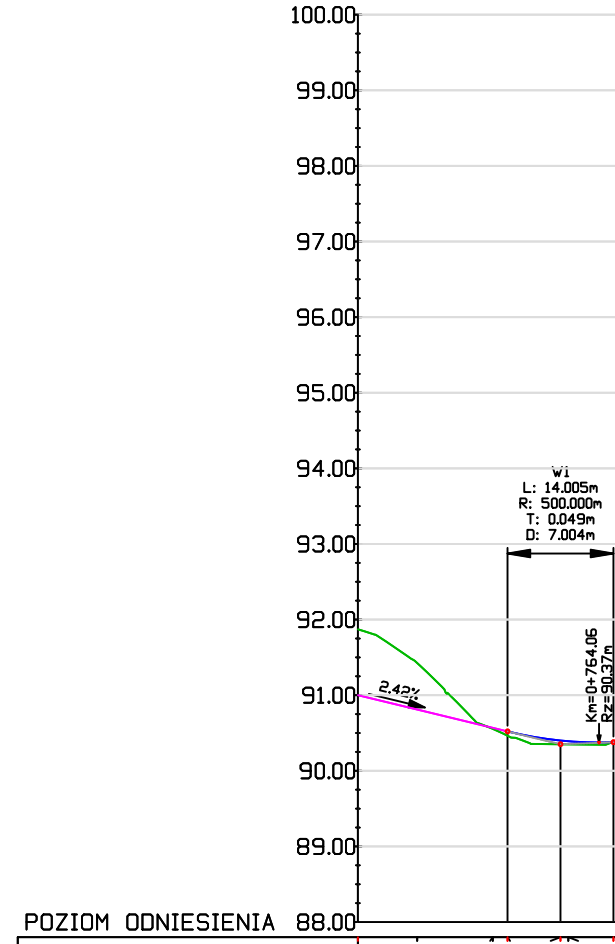


Wykres profili – Linia trasowania 1 (1)

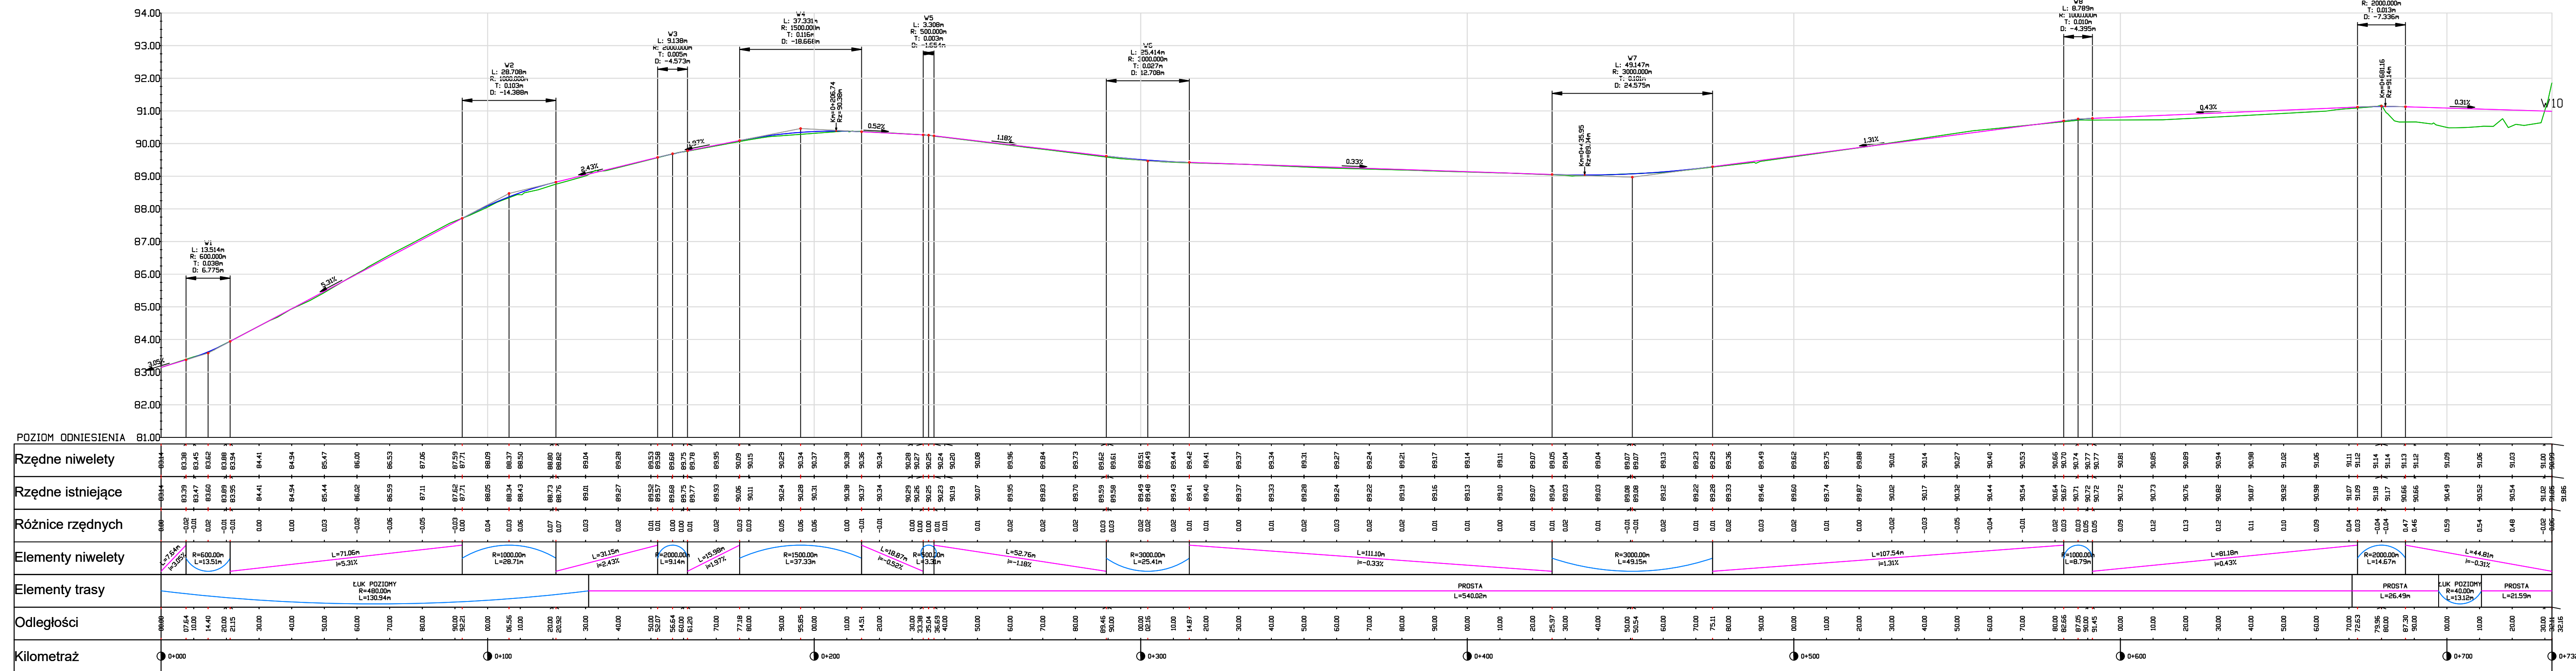

PROFIL PODŁUŻNY  
SKALA 1:100/1:1000

Etap I  
Budowa ścieżki rowerowej przy drodze wojewódzkiej nr 241 ul.  
Nowa w Nakle nad Notecią - element A od km 0+000 do km  
0+760

LEGENDA :  
TEREN ISTNIEJĄCY  
NIWELETA

Stadium: PT	Data: 03.2023
Etap I Budowa ścieżki rowerowej przy drodze wojewódzkiej nr 241 ul. Nowa w Nakle nad Notecią - element A od km 0+000 do km 0+760	Skala: 1:100/1:1000
PROFIL PODŁUŻNY	Nr rys. 3.0
Projektant: Łukasz Chuć nr uprawnień: WAM/0055/PBD/19	Podpis:
Sprawdzający: Marek Kotowski nr uprawnień: WAM/0051/POOD/12	Podpis: