


Wykres profili - Linia trasowania 2

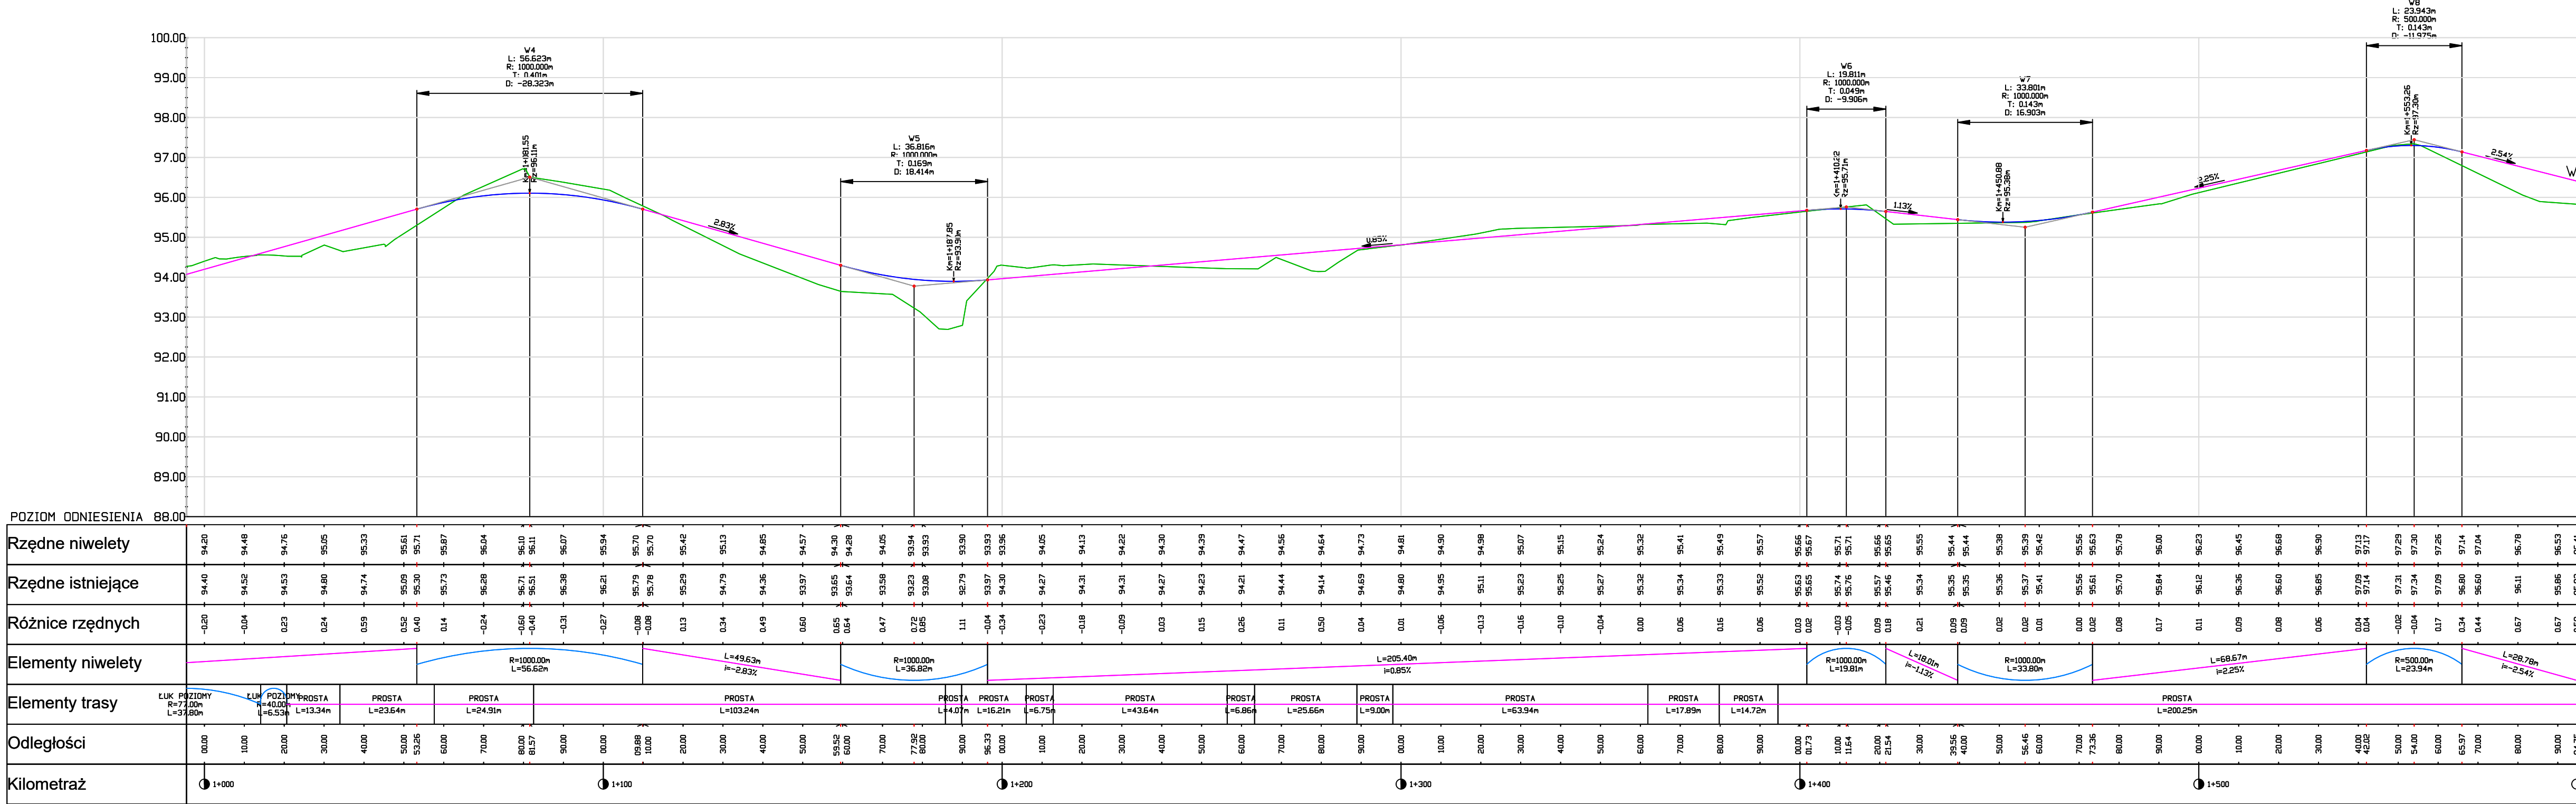

PROFIL PODŁUŻNY
SKALA 1:100/1:1000

Etap II- Budowa ścieżki rowerowej przy drodze gminnej nr 090878SC ul. Nowa w Nakle nad Notecią - element B od km 0+760 do km 0+995

INWESTOR: Gmina Nakło nad Notecią
ul. Piotra Skargi 7
89-100 Nakło nad Notecią

LEGENDA :

- TEREN ISTNIEJĄCY
- NIWELETA

| | |
|--|---------------------|
| Stadium: PT | Data: 03.2023 |
| Etap II- Budowa ścieżki rowerowej przy drodze gminnej nr 090878SC ul. Nowa w Nakle nad Notecią - element B od km 0+760 do km 0+995 | Skala: 1:100/1:1000 |
| PROFIL PODŁUŻNY | Nr rys. 3.0 |
| Projektant: Łukasz Chuć nr uprawnień: WAM/0055/PBD/19 | Podpis: |
| Sprawdzający: Marek Kotowski nr uprawnień: WAM/0051/POOD/12 | Podpis: |