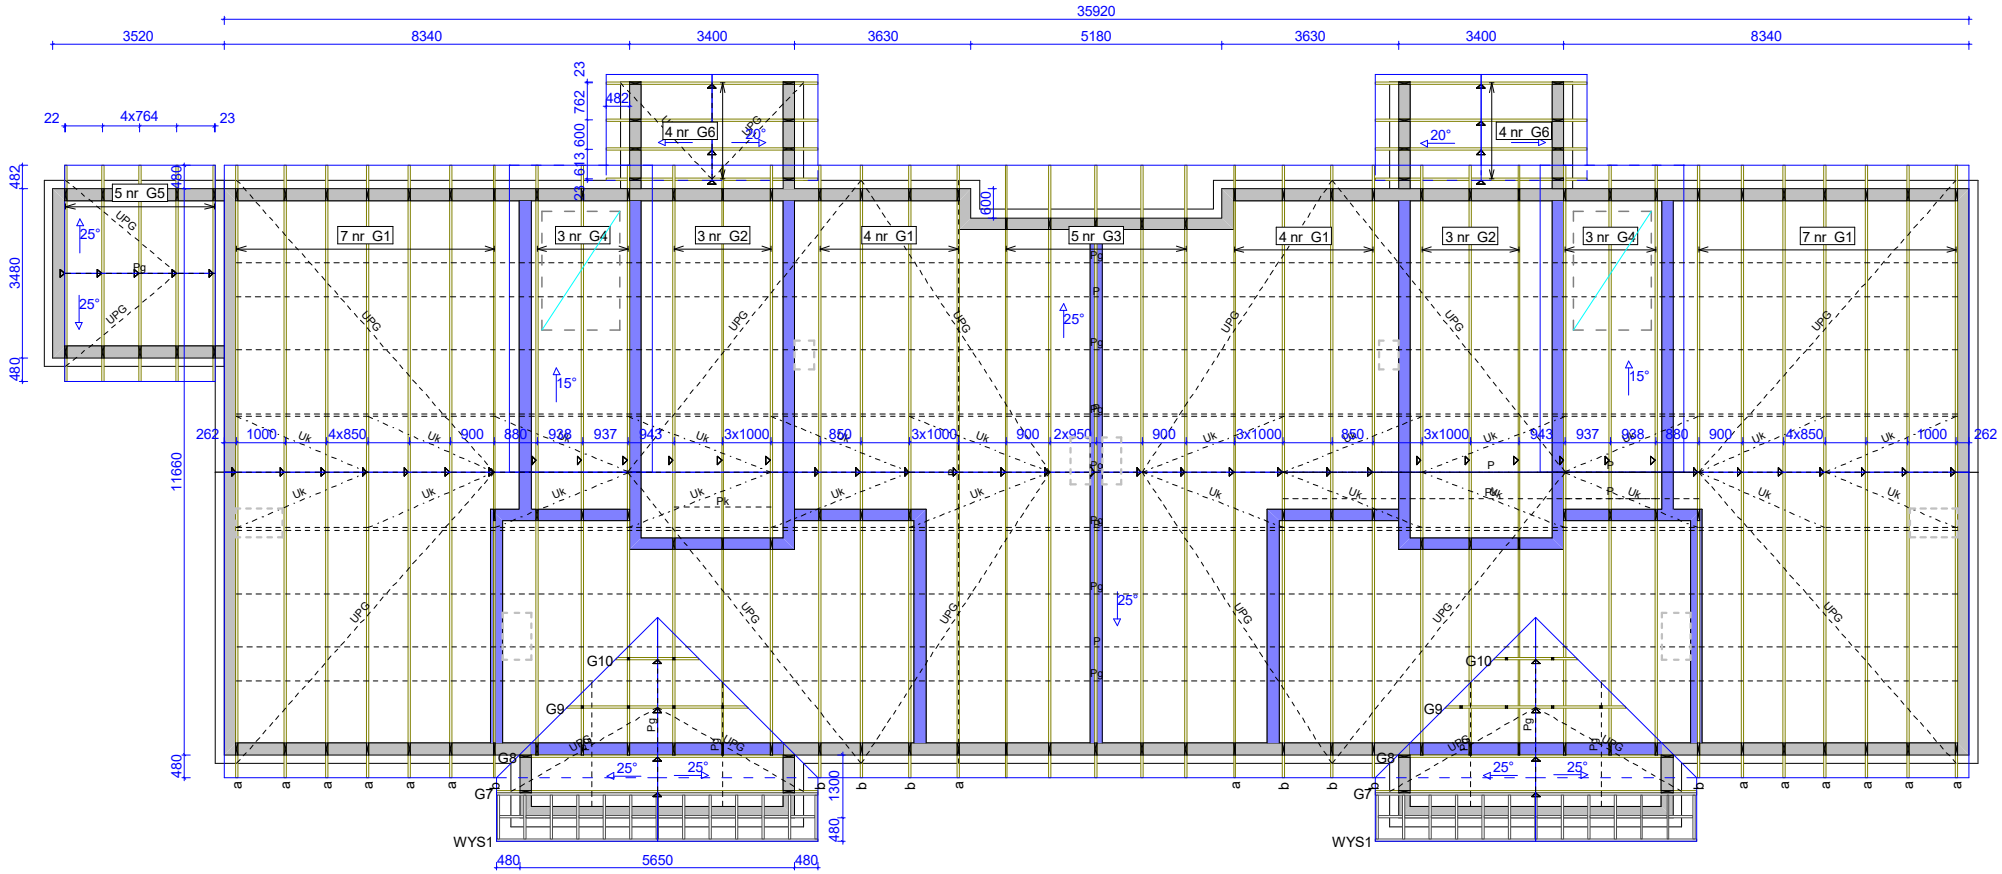

DANE DACHU:

Typ	Jedn.	Ilość
Powierzchnia dachu, zewnętrzna	m2	617.137
Powierzchnia dachu, zreduk.	m2	548.554
Kalenica	m	52.570
Okapy	m	103.720
Stężenia	m	798.090

* kominy, wyłazy, itp. - pomiędzy wiązarami
(weryfikacja kominów po stronie zamamawiającego)

LEGENDA STĘŻEŃ:
Pg, Pd, Pk - podłużne
UPG - ukośne pasów górnych
Uk - ukośne krzyżulców
* łacenie jest stężeniem pasów górnych

Następujące wiązary wymagają dodatkowego stężenia:
G1b, G2 (patrz rys. wiązarów)

WIĄZARY GK	NAZWA OBIEKTU	Bud. mieszkalny jednorodzinny (GK1340)	
	ADRES OBIEKTU	Wąbrzeżno	
TYTUŁ RYSUNKU	RZUT KONSTRUKCJI DACHU		
PROJEKTOWAŁ	Irena Betlejewska, BP-RN-V/37/TO/84		SKALA: 1:110
OPRACOWAŁ	mgr Waldemar Kaźmierczyk		DATA: 2024-03-06
SPRAWDZIŁ	mgr inż. Grzegorz Maciej Szmidt, upr. nr KUP/0128/PWOK/09		NR RYS.: 1