
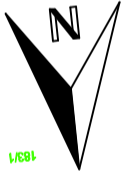





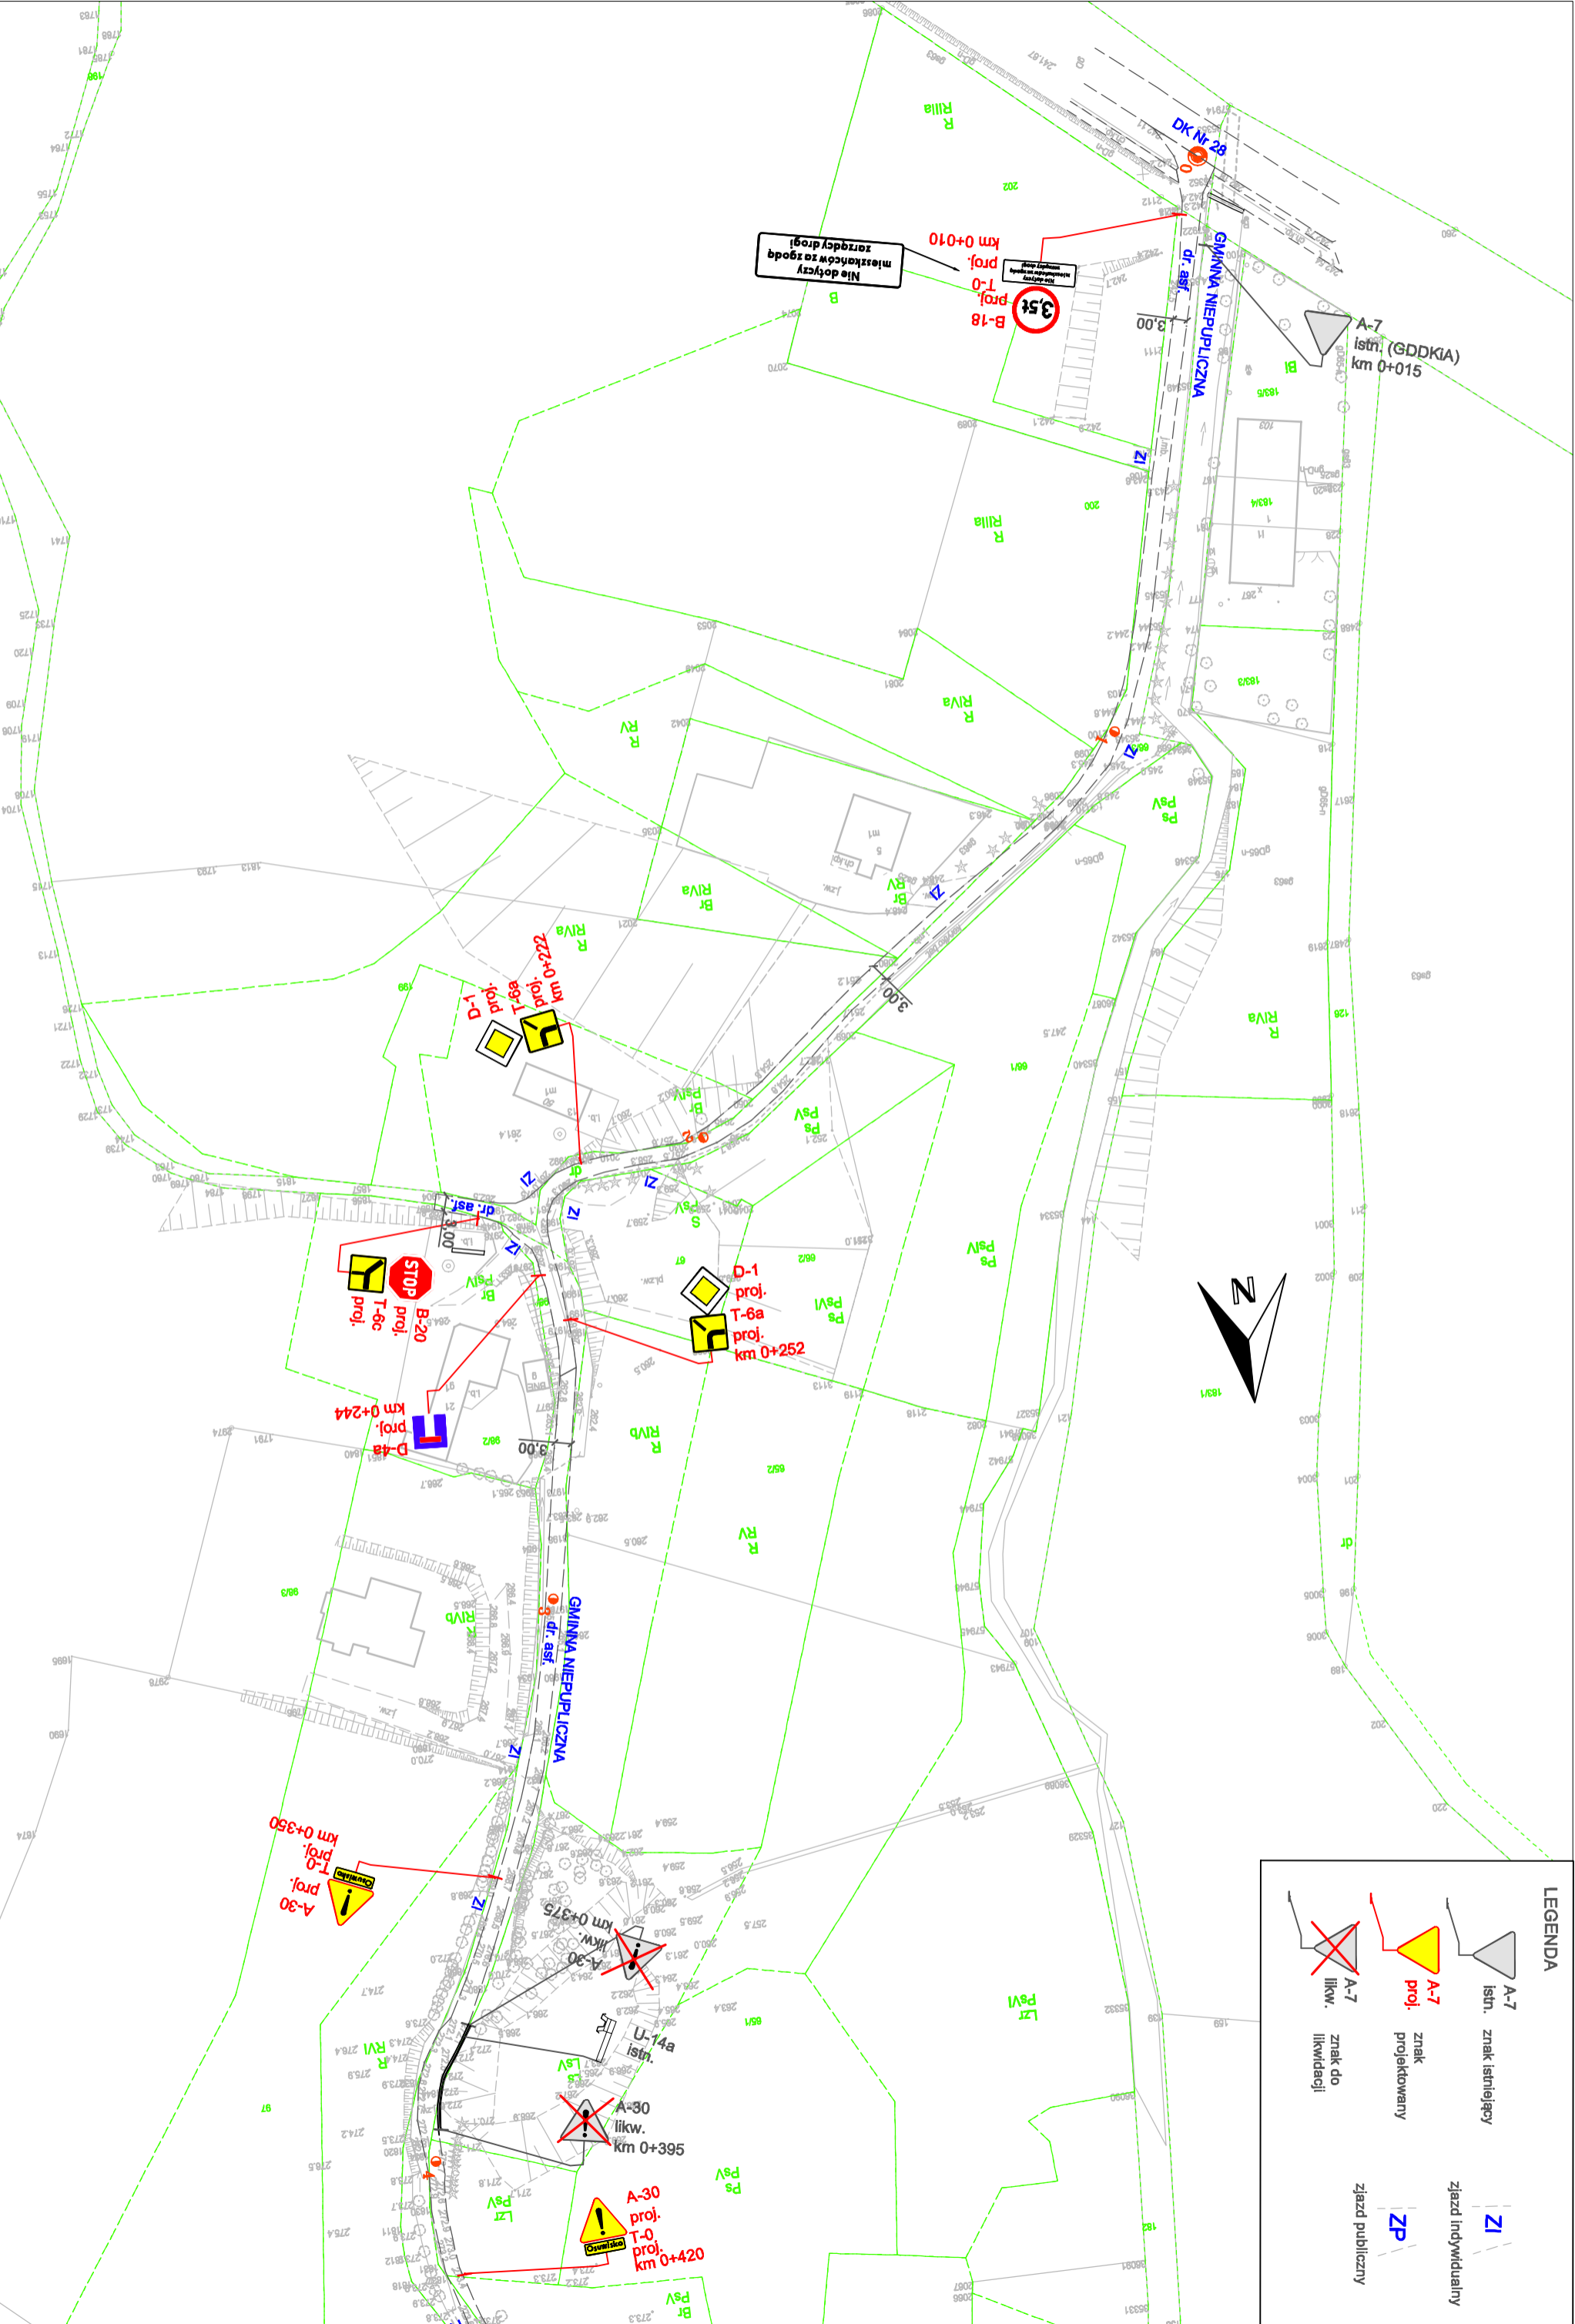


Wykonawca:  PrawyPas ul. Czerwone Maki 59/29 30-392 Kraków tel. 503 004 883 www.prawyapas.eu biuro@prawypas.eu	Zlecająca: Gmina Skołyszyn Skołyszyn 12 38-242 Skołyszyn	Nazwa opracowania: Projekt stałej organizacji ruchu dla drogi wewnętrznej dz. nr ewid. 68 w Siedliskach Sławęciszkich	Skala: 1:25000	Nr ark. OR
		Tytuł rysunku: Plan Orientacyjny	Nr umowy: 147/2019	



LEGENDA

	A-7 istn.	znak istniejący
	A-7 proj.	znak projektowany
	A-7 likw.	znak do likwidacji
	ZI	zjazd indywidualny
	ZP	zjazd publiczny



Wykonawca:
PrawyPas
PrawyPas
tel. 503 004 883
www.prawypas.eu
biuro@prawypas.eu


Zlecająca:
Gmina Skołyścin
Skołyścin 12
38-242 Skołyścin

Nazwa opracowania:
Projekt stałej organizacji ruchu dla drogi wewnętrznej

Tytuł rysunku:
Plan sytuacyjny

Skala:
1:1000
Nr umowy:
147/2019

Data:
czerwiec 2019

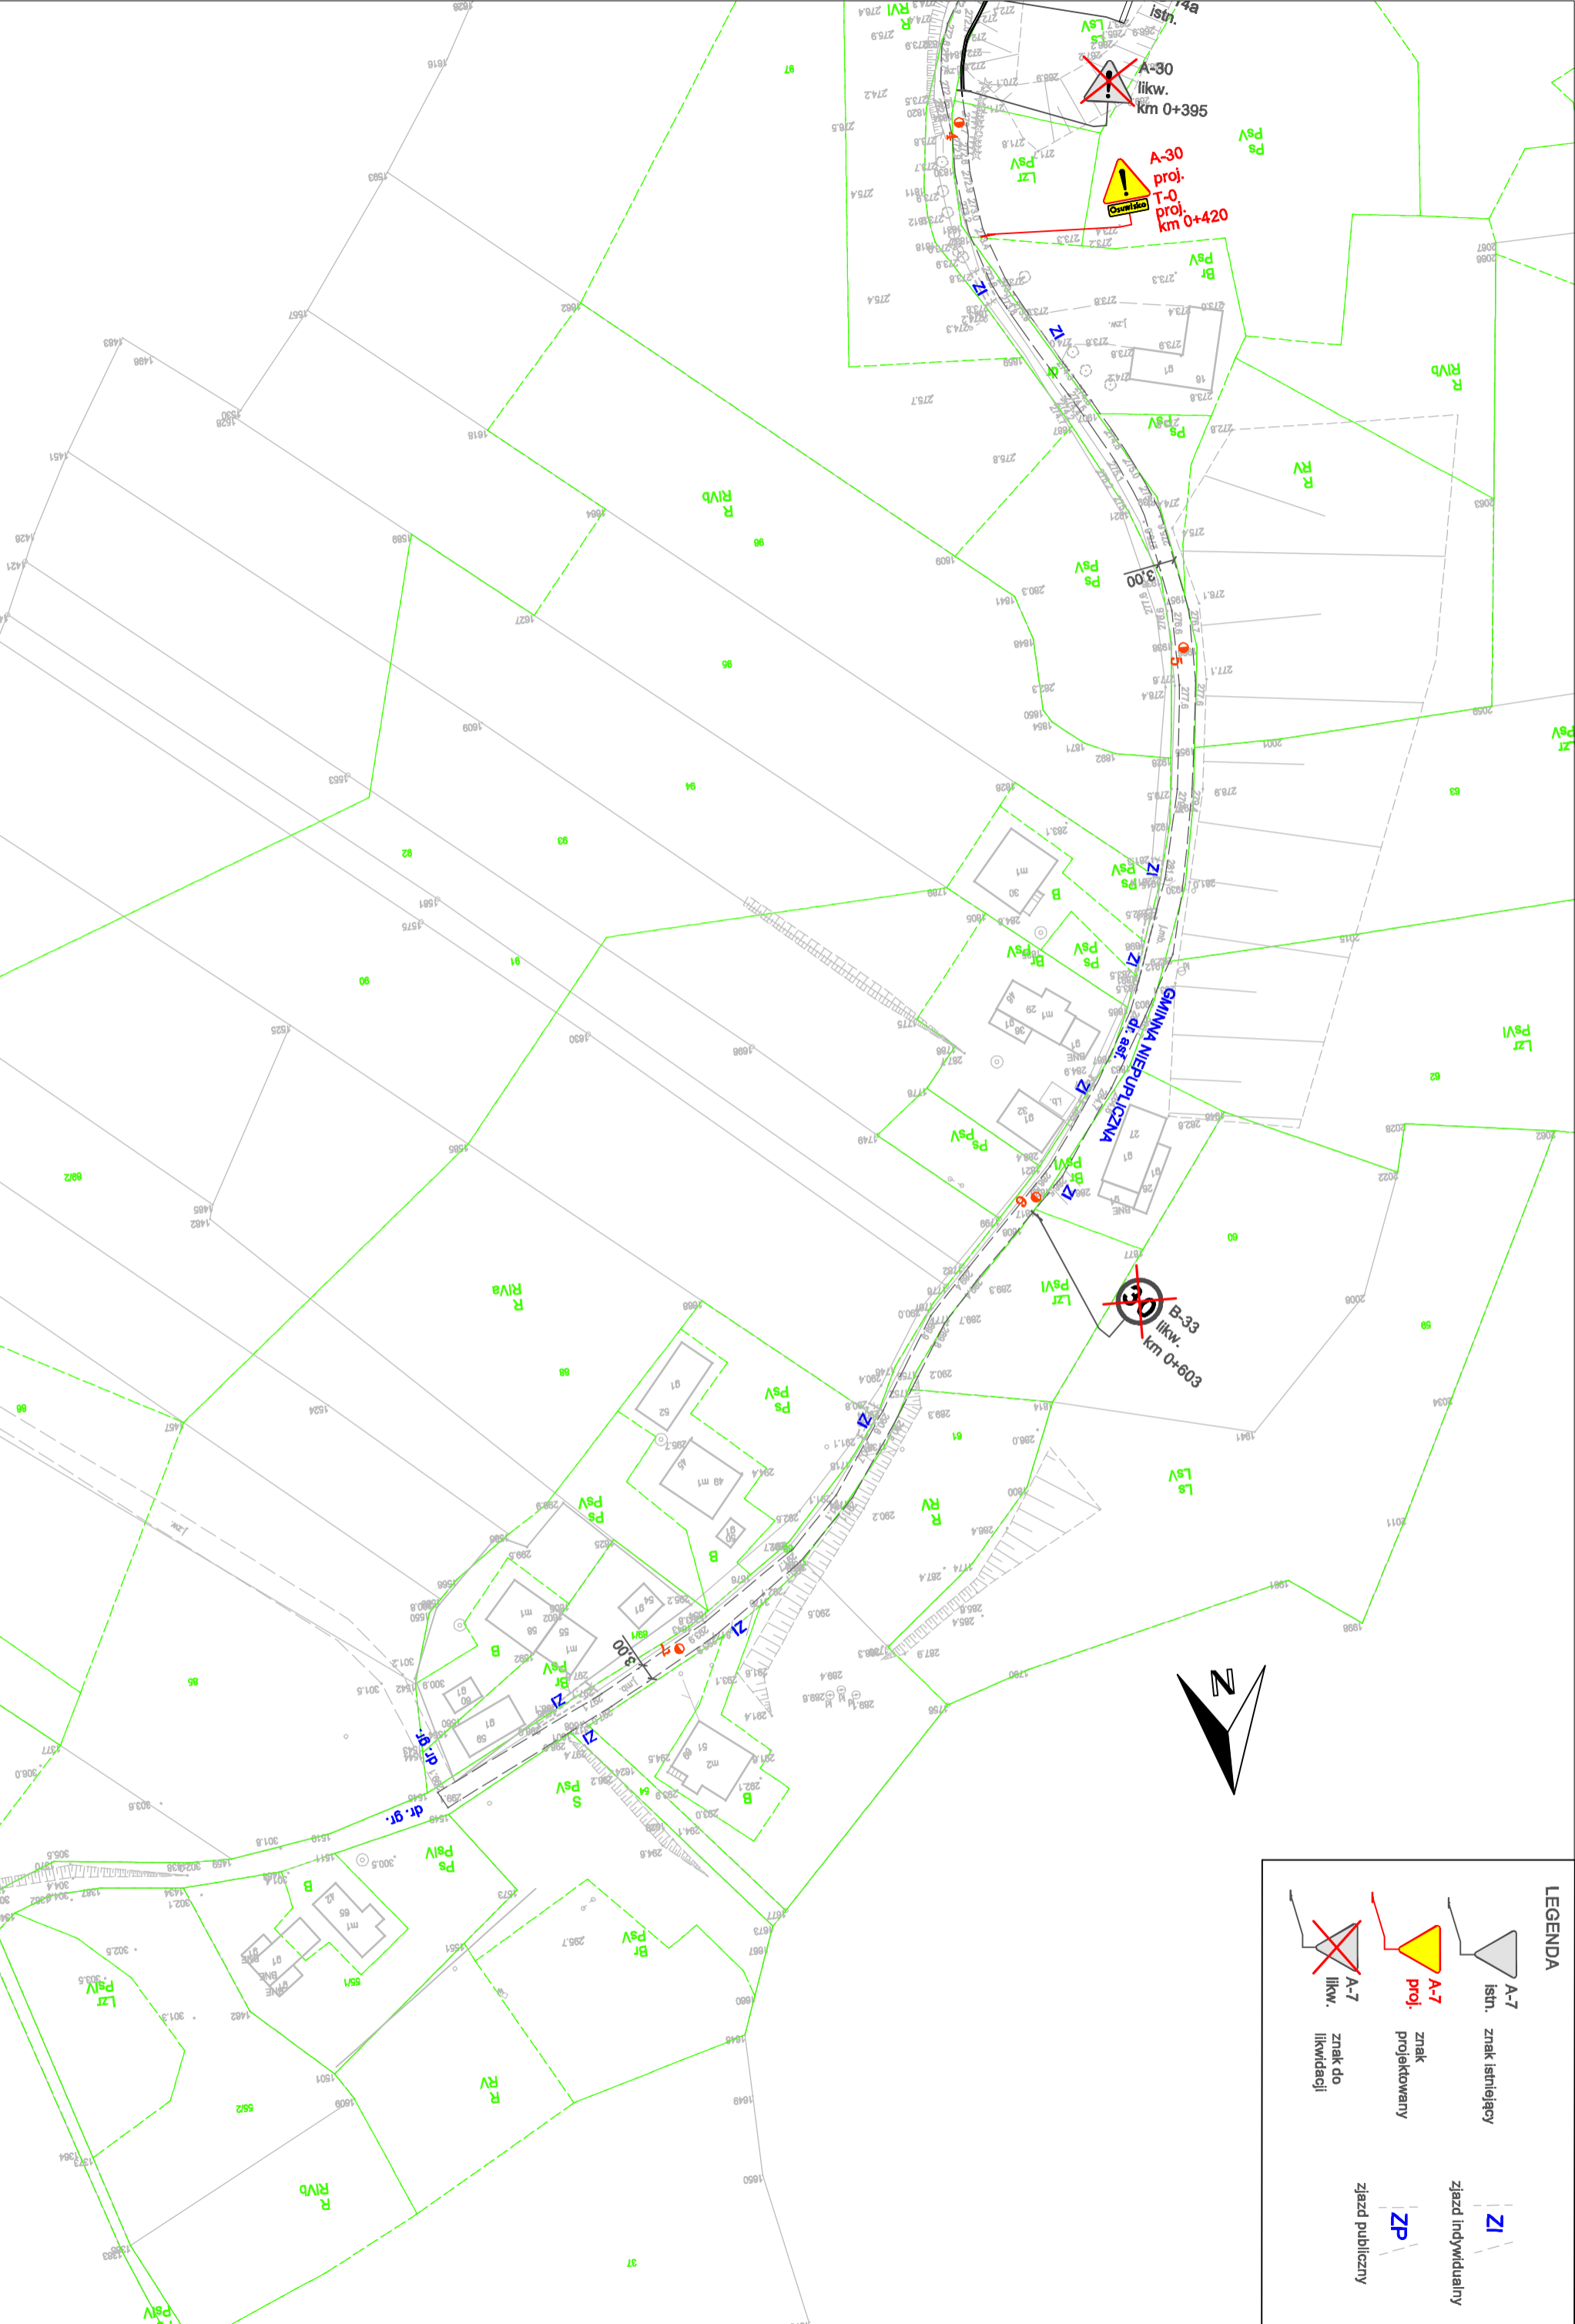

LEGENDA

	A-7 istn.	znak istniejący
	A-7 proj.	znak projektowany
	A-7 likw.	znak do likwidacji

Wykonawca:	Zlecił/odwca:	Nazwa opracowania:	Tytuł rysunku:	Skala:	Nr arkusza:
PrawyPas ul. Czarna Mała 59/2 30-303 Kraków tel. 503 004 883 www.prawyPas.eu biuro@prawyPas.eu	Gmina Skołyścin Skołyścin 12 38-242 Skołyścin	Projekt stacji organizacji ruchu dla drogi wewnętrznej dz. nr ewid. 68 w Śledziskach Sławęckich	Plan sytuacyjny	1:1000	2
				Nr umowy:	Data:
				147/2019	czerwiec 2019