

Jednostka

Inwestor:

Burmistrz Miasta Zakopane
ul. Kościuszki 13
34-500 Zakopane

KT.I. 7120.41.2023

**Remont drogi gminnej nr 420186K ul.
Kościuszki w Zakopanem w km 0+180,00 do
km 0+570,00**

Temat:

Województwo:

małopolskie

Powiat:

tatrzański

Lokalizacja:

Nr działek:

Rodzaj projektu:

PROJEKT DOCELOWEJ ORGANIZACJI RUCHU

Branża:

DROGOWA

Opracował

inż. Marcin Filas

SK Projekt
Budownictwo
Krzysztof Stopka
34-431 Ostrowsko, ul. Pańska 5
NIP: 735-274 28 52 REGON: 368679080

PROJEKT ZATWIERDZONO
w dniu 2023-03-24

STAROSTA TATRZAŃSKI
ul. Chramcówki 15
34-500 ZAKOPANE



Zakopane, 14.03.2023 r.

Znak: WDT.7221.16.2023.MS

SK Projekt Budownictwo
Krzysztof Stopka
ul. Pańska 5
34 – 431 Ostrowsko

OPINIA

Dotycząca projektu stałej organizacji ruchu dla zadania pn. „Remont drogi gminnej nr 420186K ul. Kościuszki w Zakopanem w KM 0+180 do KM 0+570”.

Po rozpatrzeniu wniosku z dnia 07 marca 2023 roku (data wpływu do tut. Urzędu: 08 marzec 2023 rok) o zaopiniowanie projektu stałej organizacji ruchu, na podstawie Rozporządzenia Ministra Infrastruktury z dnia 23 września 2003 r. w sprawie szczegółowych warunków zarządzania ruchem na drogach oraz wykonywania nadzoru nad tym zarządzaniem” (Dz. U. 2017 poz. 784 ze zm.),

opiniuje pozytywnie przedłożony projekt stałej organizacji ruchu na ul. Kościuszki w Zakopanem.

Z up. Burmistrza
P. Rabiański
mgr Piotr Rabiański
p.o. Naczelnika
Wydziału Drogownictwa i Transportu

PROJEKT ZATWIERDZONO
w dniu 2023-03-24

STAROSTA TATRZAŃSKI
ul. Chramcówki 15
34-500 ZAKOPANE

Otrzymują:

1. Adresat,
2. Aa.

Sporządził/a: Marcin Szoltys

SPIS TREŚCI

1. PRZEDMIOT PROJEKTU	2
2. PODSTAWA OPRACOWANIA	2
3. CHARAKTERYSTYKA DROGI I WARUNKI RUCHU.....	2
4. OPIS OZNAKOWANIA	3
5. UZASADNIENIE ZMIANY ORGANIZACJI RUCHU.....	3
6. TERMIN WPROWADZENIA ORGANIZACJI RUCHU.....	3

PROJEKT ZATWIERDZONO
w dniu 2023-03-24

STAROSTA TATRZAŃSKI
ul. Chramcówki 15
34-500 ZAKOPANE

1. PRZEDMIOT PROJEKTU

Przedmiotem opracowania jest projekt aktualizacji docelowej organizacji ruchu drogi gminnej ul. Kościuszki w m. Zakopane. Projekt zakresem obejmuje organizację ruchu kołowego, rowerowego i pieszego celem zapewnienia odpowiedniego bezpieczeństwa wszystkich użytkowników drogi oraz dostosowania istniejącej organizacji ruchu do obowiązujących przepisów.

2. PODSTAWA OPRACOWANIA

- [1] Rozporządzenie Ministra Transportu i Gospodarki Morskiej z dnia 2 marca 1999 roku w sprawie warunków technicznych, jakim powinny odpowiadać drogi publiczne i ich usytuowanie, DU Nr 43 z dnia 14 maja 1999 roku, poz. 430,
- [2] Rozporządzenia Ministra Infrastruktury z dnia 23 września 2003 roku w sprawie szczegółowych warunków zarządzania ruchem na drogach oraz wykonywania nadzoru nad tym zarządzaniem, Dziennik Ustaw Nr 177 z dnia 14 października 2003 roku, poz. 1729,
- [3] Załączniki nr 1– 4 do rozporządzenia Ministra Infrastruktury z dnia 3 lipca 2003 roku, w sprawie szczegółowych warunków technicznych dla znaków i sygnałów drogowych oraz urządzeń bezpieczeństwa ruchu drogowego i warunków ich umieszczania na drogach, Dziennik Ustaw – załącznik do Nr 220, poz. 2181 z dnia 23 grudnia 2003 roku,
- [4] Ustawa Prawo o Ruchu Drogowym z dnia 20.06.1997r. z późniejszymi zmianami, Dziennik Ustaw Nr 108, poz. 908 z 2005r.,
- [5] Podkład sytuacyjno-wysokościowy w skali 1:500,

3. CHARAKTERYSTYKA DROGI I WARUNKI RUCHU

Droga gminna ul. Kościuszki jest drogą jednojezdniową, dwupasową o ruchu prowadzonym w obu kierunkach o szerokości 9,00-9,50m, wyposażona jest w obustronne chodniki. Droga gminna przebiega w terenie płaskim. Zinventaryzowano istniejące oznakowanie poziome należące do stałej organizacji ruchu, przedstawione na załączniku graficznym (rys2).

STAROSTA TATRZAŃSKI
ul. Chramcówki 15
34-500 ZAKOPANE

PROJEKT ZATWIERDZONO
w dniu 2023 -03- 24

4. OPIS OZNAKOWANIA

W miejscu remontu drogi gminnej należy wykonać korektę istniejącego oznakowania poziomego, pionowego oraz urządzeń BRD:

W zakresie ul. Kościuszki projektuje się:

- Znaki B-33 „20”, T-1 „20 m”, A-11a
- Znaki B-34 „20”;
- Znaki B-36;
- Znaki poziome P-4, P-10, P21a, P-25;
- Znaki P-18a z pikt. Parkometru i telefonu;
- Bariery U-12b;

zgodnie z załącznikiem graficznym nr 2.

5. UZASADNIENIE ZMIANY ORGANIZACJI RUCHU

Projektowana aktualizacja stałej organizacji ruchu związana jest z planowaną modernizacją ul. Kościuszki w m. Zakopane.

6. TERMIN WPROWADZENIA ORGANIZACJI RUCHU

Planowany termin wprowadzenia docelowej organizacji ruchu to **grudzień 2023r.**

SK Projekt
Budowa
K...
34-431 0816
NIP: 735-274 000

PROJEKT ZATWIERDZONO

w dniu 2023-03-24

STAROSTA TATRZAŃSKI
ul. Chramcówki 15
34-500 ZAKOPANE



STACJA TATRZAŃSKI
ul. Chramcówki 15
34-500 ZAKOPANE

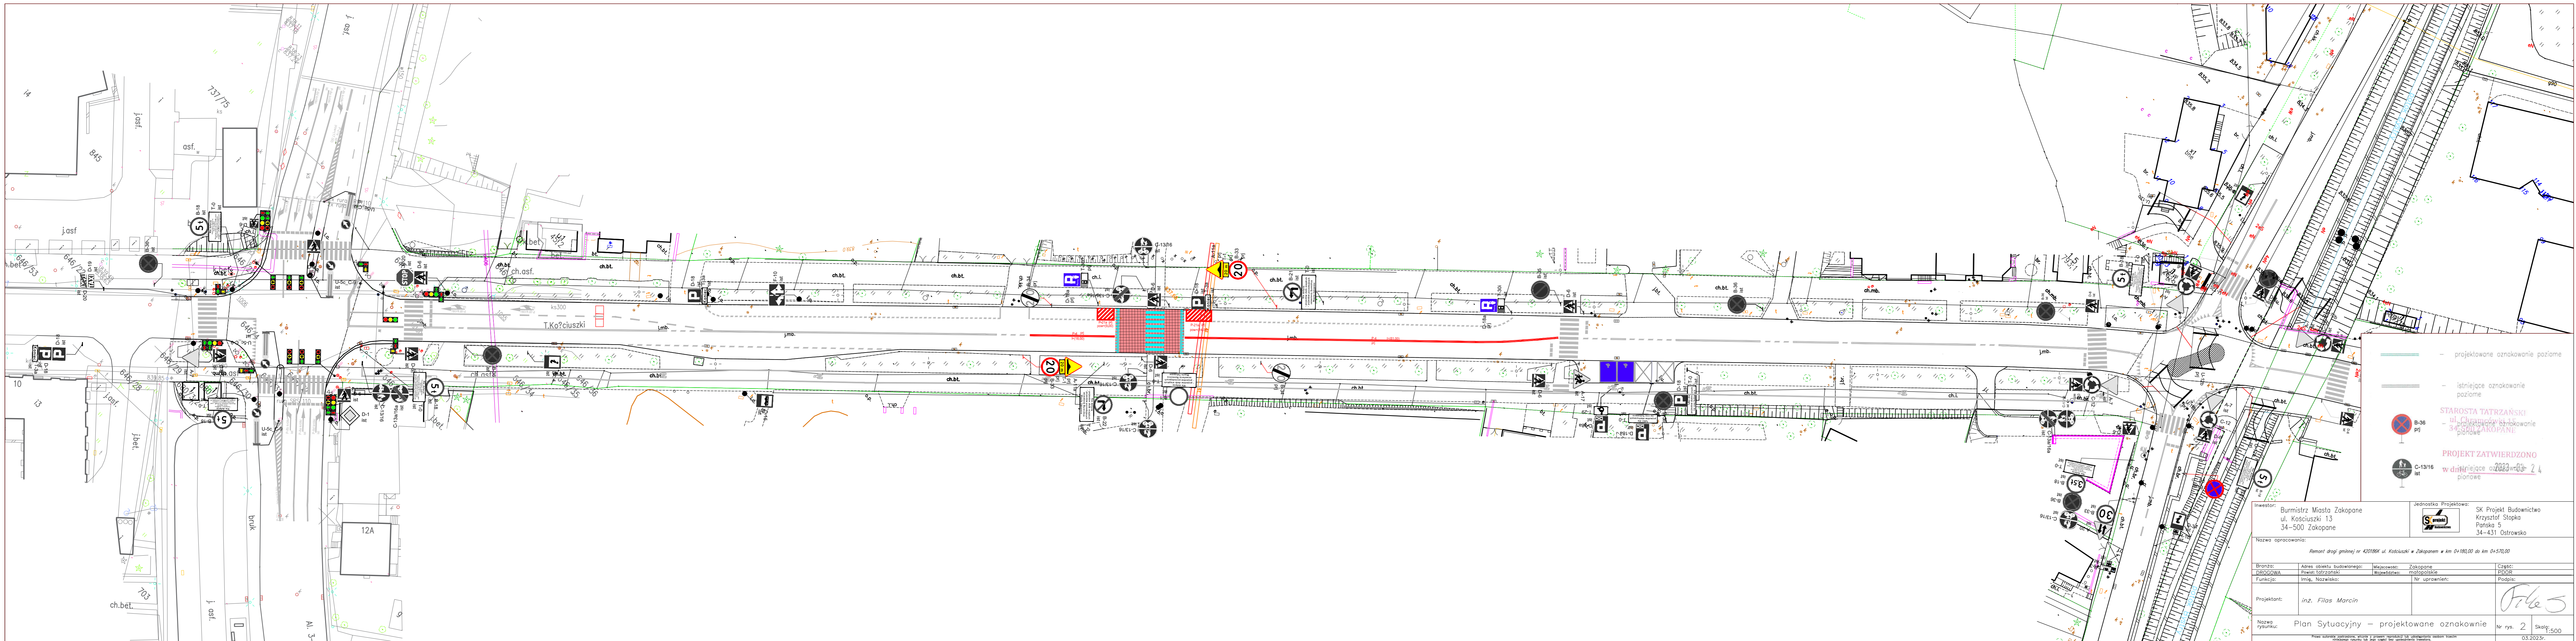
PROJEKT ZATWIERDZONO



w dniu 2023-03-24

Inwestor: Burmistrz Miasta Zakopane ul. Kościuszki 13 34-500 Zakopane		Jednostka Projektowa:  SK Projekt Budownictwo Krzysztof Stopka Pańska 5 34-431 Ostrowsko	
Nazwa opracowania: Remont drogi gminnej nr 420185K ul. Kościuszki w Zakopanem w km 0+180,00 do km 0+570,00			
Branża: DROGOWA	Adres obiektu budowlanego: Powiat: tatrzański	Miejscowość: Zakopane	Część: PDOR
Funkcja:	Imię, Nazwisko:	Nr uprawnień:	Podpis:
Projektant:	mgr inż. Krzysztof Stopka	MAP/0022/PBD/18	
Nazwa rysunku:	Orientacja	Nr rys. 1	Skala: 1:10000

Prawa autorskie zastrzeżone, włącznie z prawem reprodukcji lub udostępnienia osobom trzecim niniejszego rysunku lub jego części bez upoważnienia inwestora.

01.2023r.



Inwestor: Burmistrz Miasta Ząpnowa ul. Kościuski 13 34-500 Ząpnowa		Jednostka Projektowa:  SK Projekt Budownictwo Krzysztof Słopa Panska 5 34-431 Ostrowsko	
Nazwa opracowania: Remont drogi gminnej nr 420186K w Ząpnowie w Zakopanie w km 0+180,00 do km 0+570,00			
Branoza:	Adres obiektu budowlanego:	Miejscowość:	Część:
DROGOWA	Powiat: Iotrzanski	Małopolskie	PDOR
Funkcja:	Imię, Nazwisko:	Nr uprawnień:	Podpis:
Projektant:	inż. Filas Marcin		
Nazwa rysunku:	Plan Sytuacyjny – projektowane oznakowanie		Nr rys. 2 Skala: 1:500
<p><small>Praca wykonana elektronicznie, zgodnie z przepisami o ochronie informacji o szczególnym znaczeniu, zgodnie z przepisami o ochronie informacji o szczególnym znaczeniu.</small></p> <p style="text-align: right;">03.2023r.</p>			