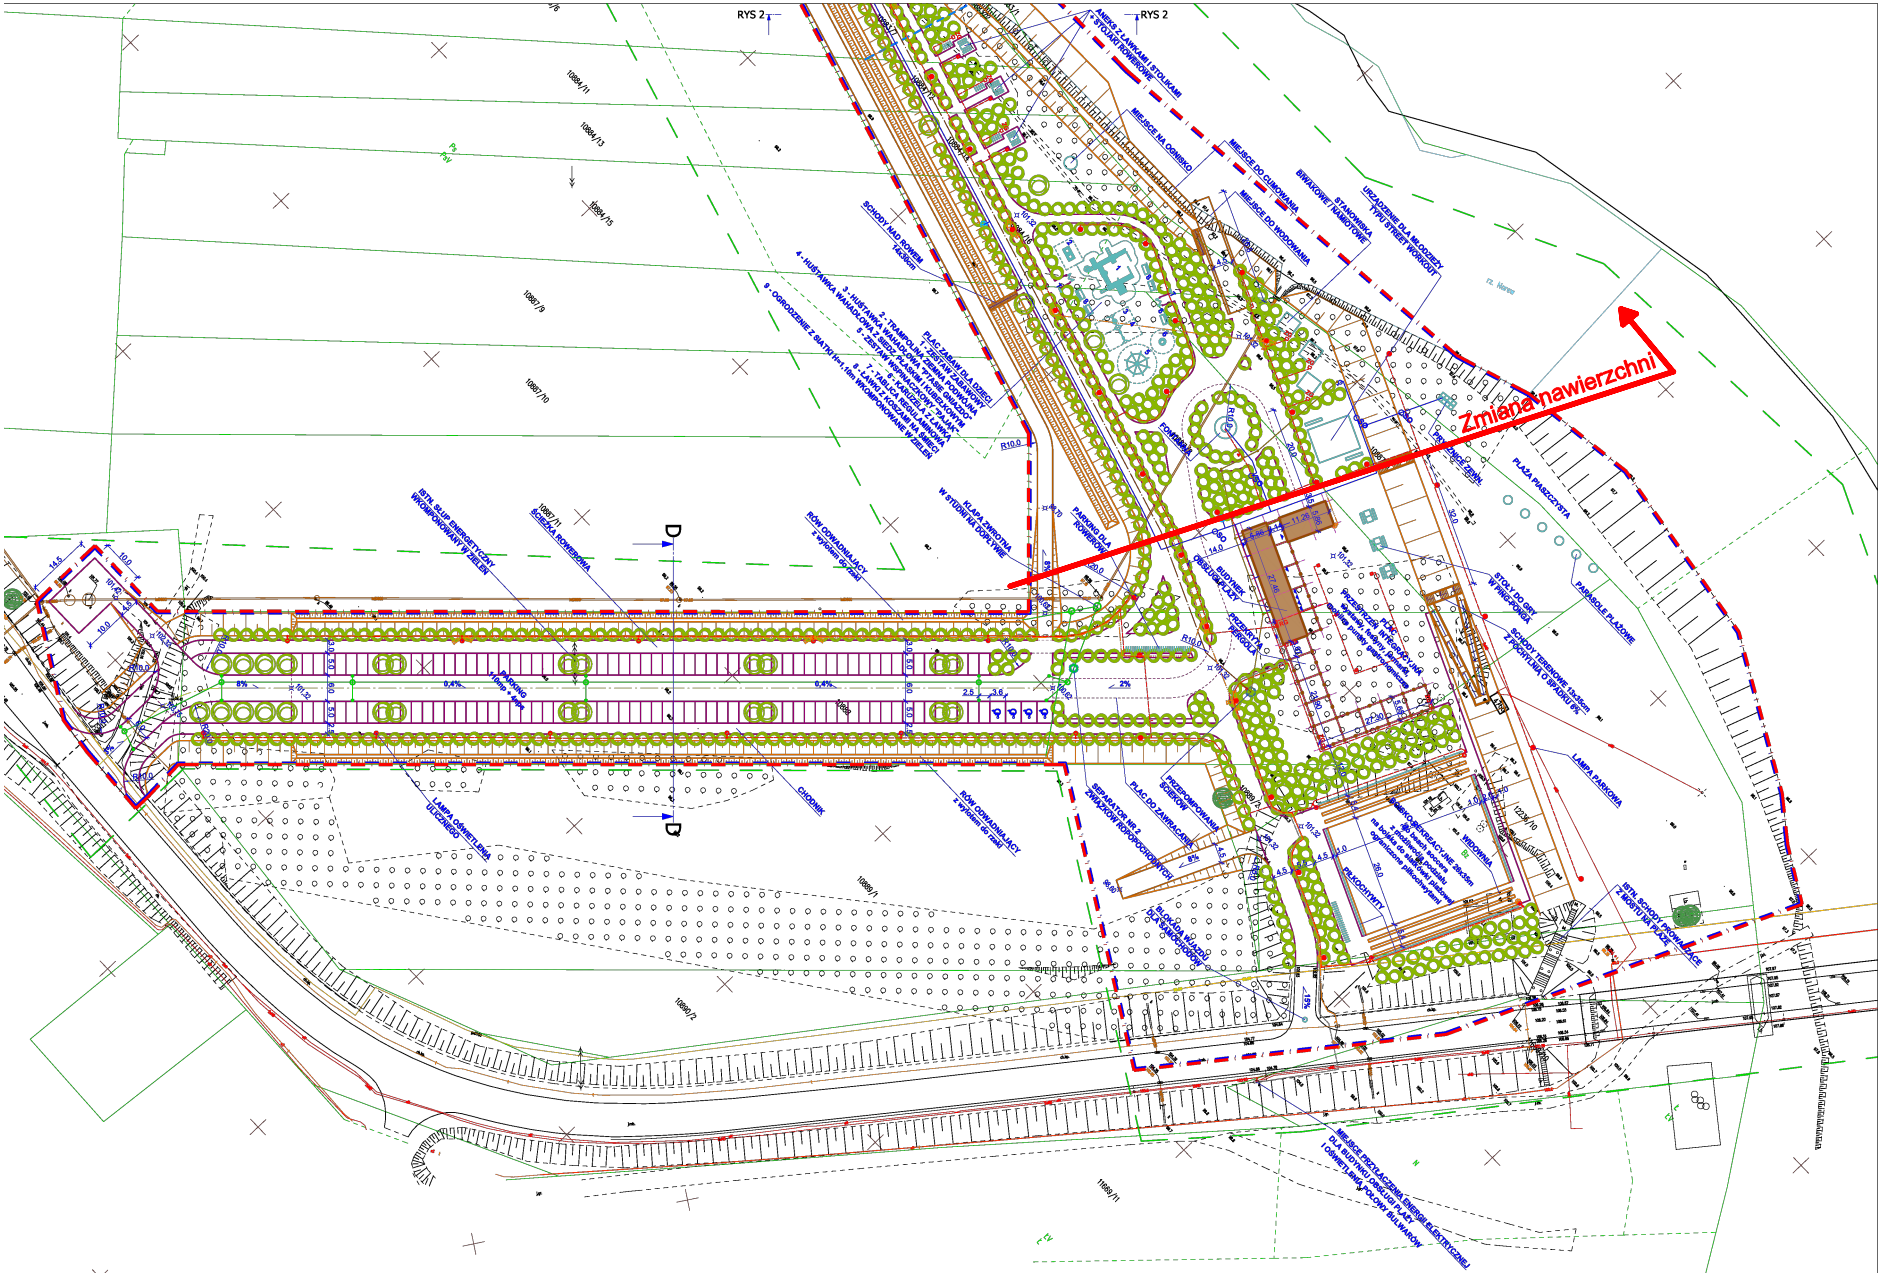
Zmiana nawierzchni
RYS 2
RYS 2
D
D
PLAC ZABAW DLA DZIECI
SCHODY TERENOWE 12x30cm Z POCHYLENIEM O SPADKU 8%
LAMPA PARKOWA
