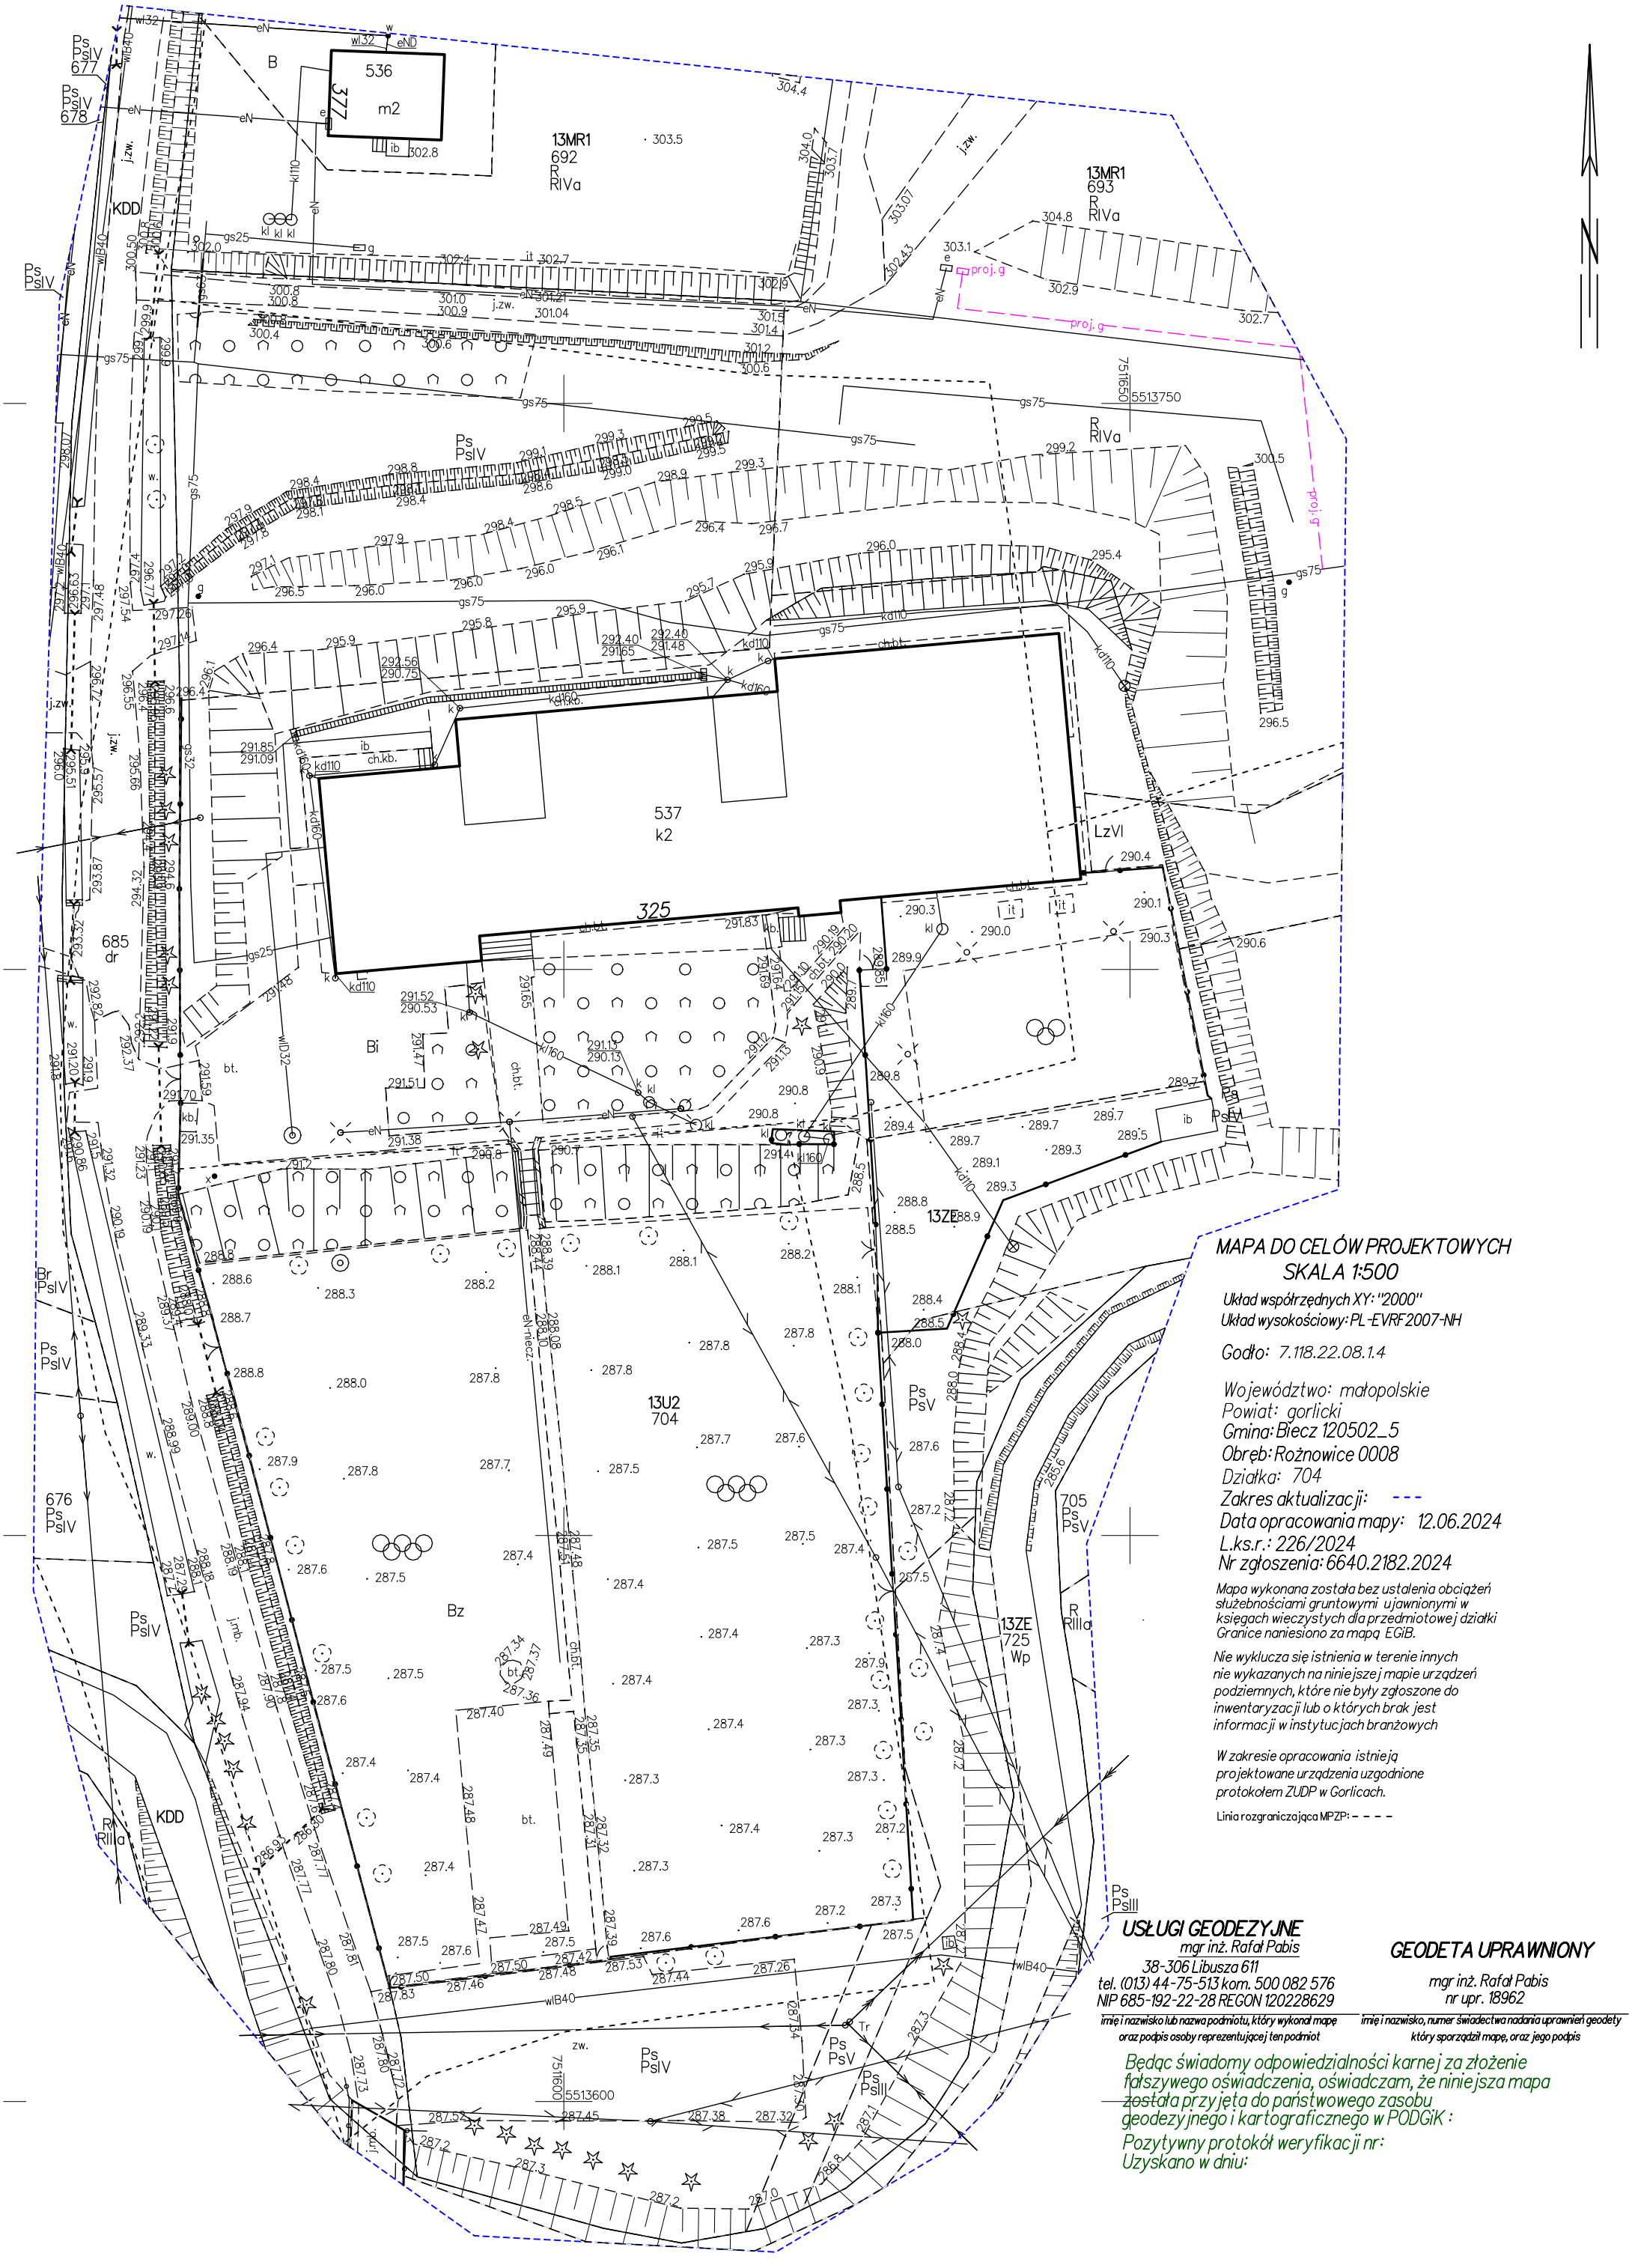

MAPA DO CELÓW PROJEKTOWYCH
SKALA 1:500

Układ współrzędnych XY: "2000"
Układ wysokościowy: PL-EVRF2007-NH

Godło: 7.118.22.08.1.4

Województwo: małopolskie
Powiat: gorlicki
Gmina: Biecz 120502_5
Obręb: Rożnowice 0008
Działka: 704
Zakres aktualizacji: ---
Data opracowania mapy: 12.06.2024
L.ks.r.: 226/2024
Nr zgłoszenia: 6640.2182.2024

Mapa wykonana została bez ustalenia obciążeń służebnościami gruntowymi ujawnionymi w księgach wieczystych dla przedmiotowej działki Granice naniesiono za mapą EGiB.

Nie wyklucza się istnienia w terenie innych nie wykazanych na niniejszej mapie urządzeń podziemnych, które nie były zgłoszone do inwentaryzacji lub o których brak jest informacji w instytucjach branżowych

W zakresie opracowania istnieją projektowane urządzenia uzgodnione protokołem ZUDP w Gorlicach.

Linia rozgraniczająca MPZP: - - - -

USŁUGI GEODEZYJNE
mgr inż. Rafał Pabis
38-306 Libusza 611
tel. (013) 44-75-513 kom. 500 082 576
NIP 685-192-22-28 REGON 120228629
imię i nazwisko lub nazwa podmiotu, który wykonał mapę oraz podpis osoby reprezentującej ten podmiot

GEODETA UPRAWNIONY
mgr inż. Rafał Pabis
nr upr. 18962
imię i nazwisko, numer świadectwa nadania uprawnień geodety który sporządził mapę, oraz jego podpis

Będąc świadomy odpowiedzialności karnej za złożenie fałszywego oświadczenia, oświadczam, że niniejsza mapa została przyjęta do państwowego zasobu geodezyjnego i kartograficznego w PODGiK :
Pozytywny protokół weryfikacji nr:
Uzyskano w dniu:

Kierownik prac geodezyjnych/ Wykonawca prac geodezyjnych