


# Zygmunta Wilkowskiego 35

## remont chodnika wzdłuż bloku na gruncie Miasta, dz nr 85/104

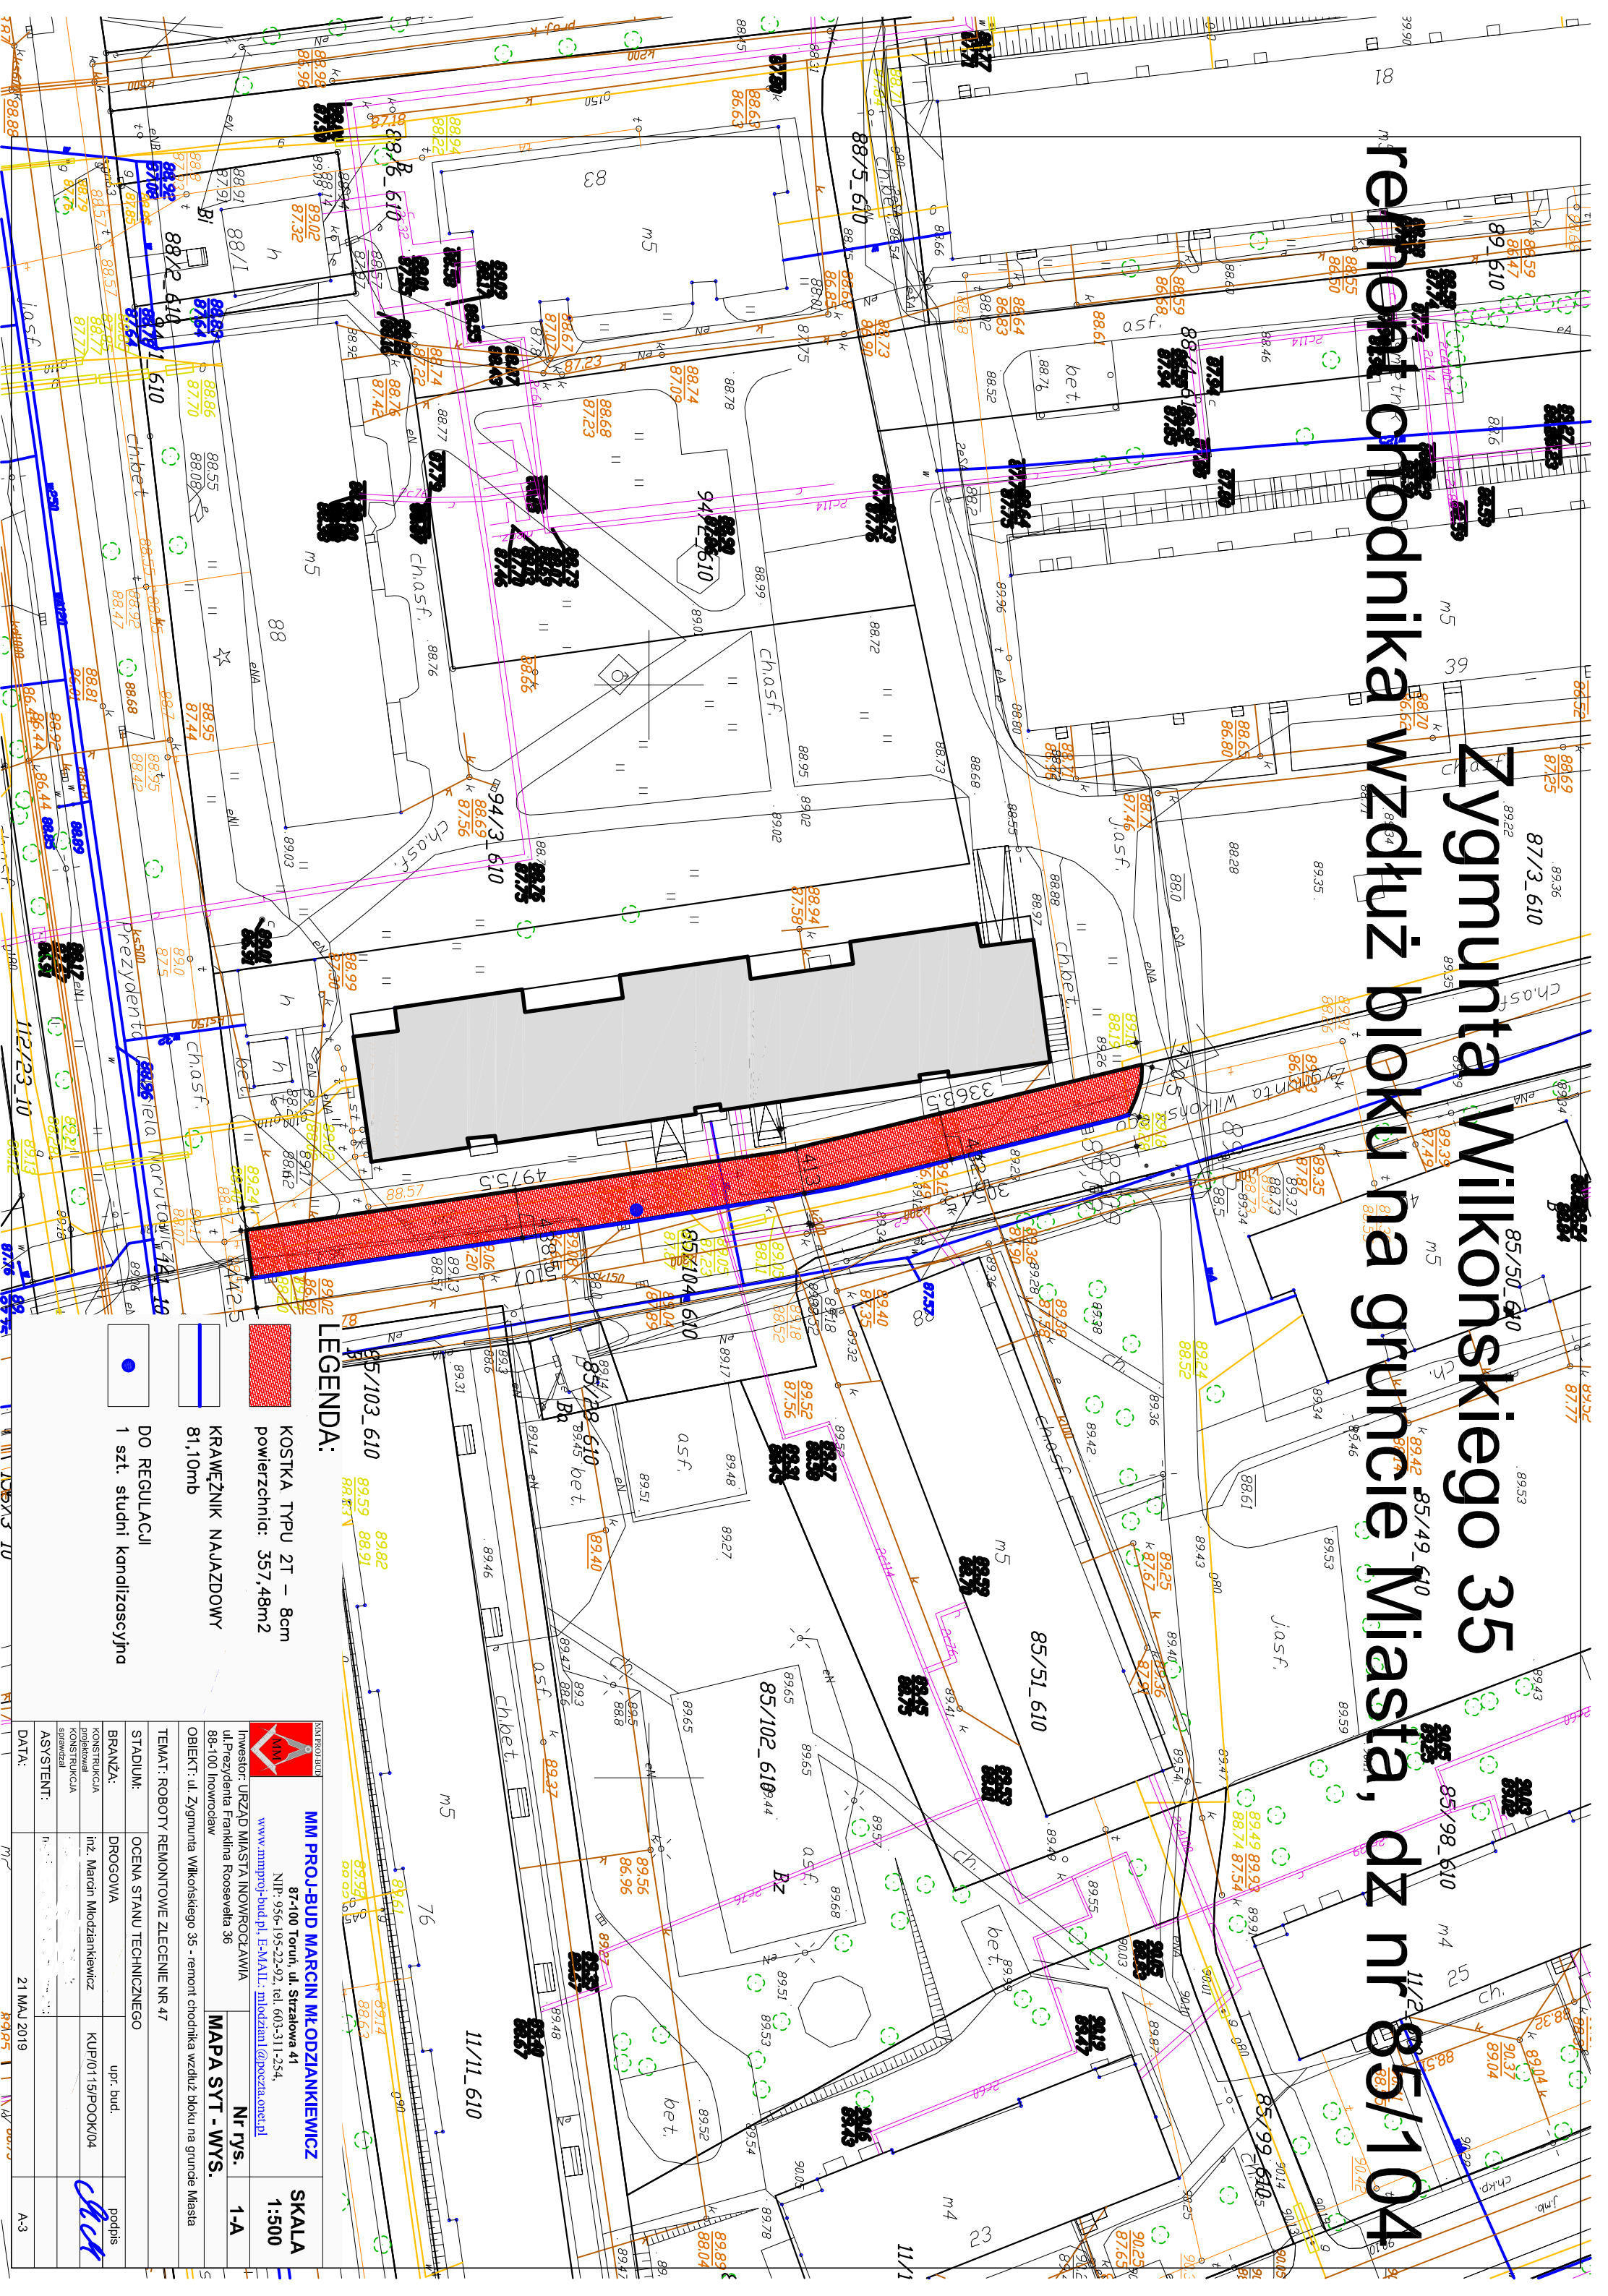


### LEGENDA:

 KOSTKA TYPU 2T - 8cm  
powierzchnia: 357,48m<sup>2</sup>

 KRAWEŹNIK NAJAZDOWY  
81,10mb

 DO REGULACJI  
1 szt. studni kanalizacyjna

	
<b>NIM PROJEKT MARCIN MŁODZIANKIEWICZ</b>	
87-100 Toruń, ul. Strzalsowa 41	
NIP: 956-195-22-92, tel. 603-311-254,	
www.nimprojekt-bud.pl, E-MAIL: <a href="mailto:mlodzian1@poczta.onet.pl">mlodzian1@poczta.onet.pl</a>	
Investor: URZĄD MIASTA INOWROCŁAWIA	
ul. Prezydenta Franklina Roosevelta 35	
88-100 Inowrocław	
MAPA SYT - WYS.	
Nr rys.	1-A
TEMAT: ROBOTY REMONTOWE ZLECENIE NR 47	
STADIUM:	OCENA STANU TECHNICZNEGO
BRANŻA:	DROGOWA
KONSULTACJA inż. Marcin Młodziankiewicz	KUP10115FOOK04
ASYSTENT:	
DATA:	21 MAJ 2019

SKALA  
1:500

podpis  
