


58-304 Wałbrzych ul. 3 Maja 3/4		USŁUGI TECHNICZNE ZOFIA CZEMPKOWSKA		tel. 502 781 686; email: czempkowskazofia@gmail.com
DATA	marzec 2023	INWESTOR	Gmina Mieroszów Plac Niepodległości 1 58-350 Mieroszów	
STADIUM	PT	TEMAT	Zabezpieczenie przeciwpożarowe budynku Urzędu Miejskiego w Mieroszowie	
SKALA	1:100	TYTUŁ RYSUNKU	Rzut dachu	
NR RYSUNKU	8	PROJEKTANT	mgr inż. Zofia Czempkowska	
		NR UPRAWNIEN	UAN.V-7342/3/228/94; UAN.V-7342/3/227/94; DOŚ/IS/1491/01	

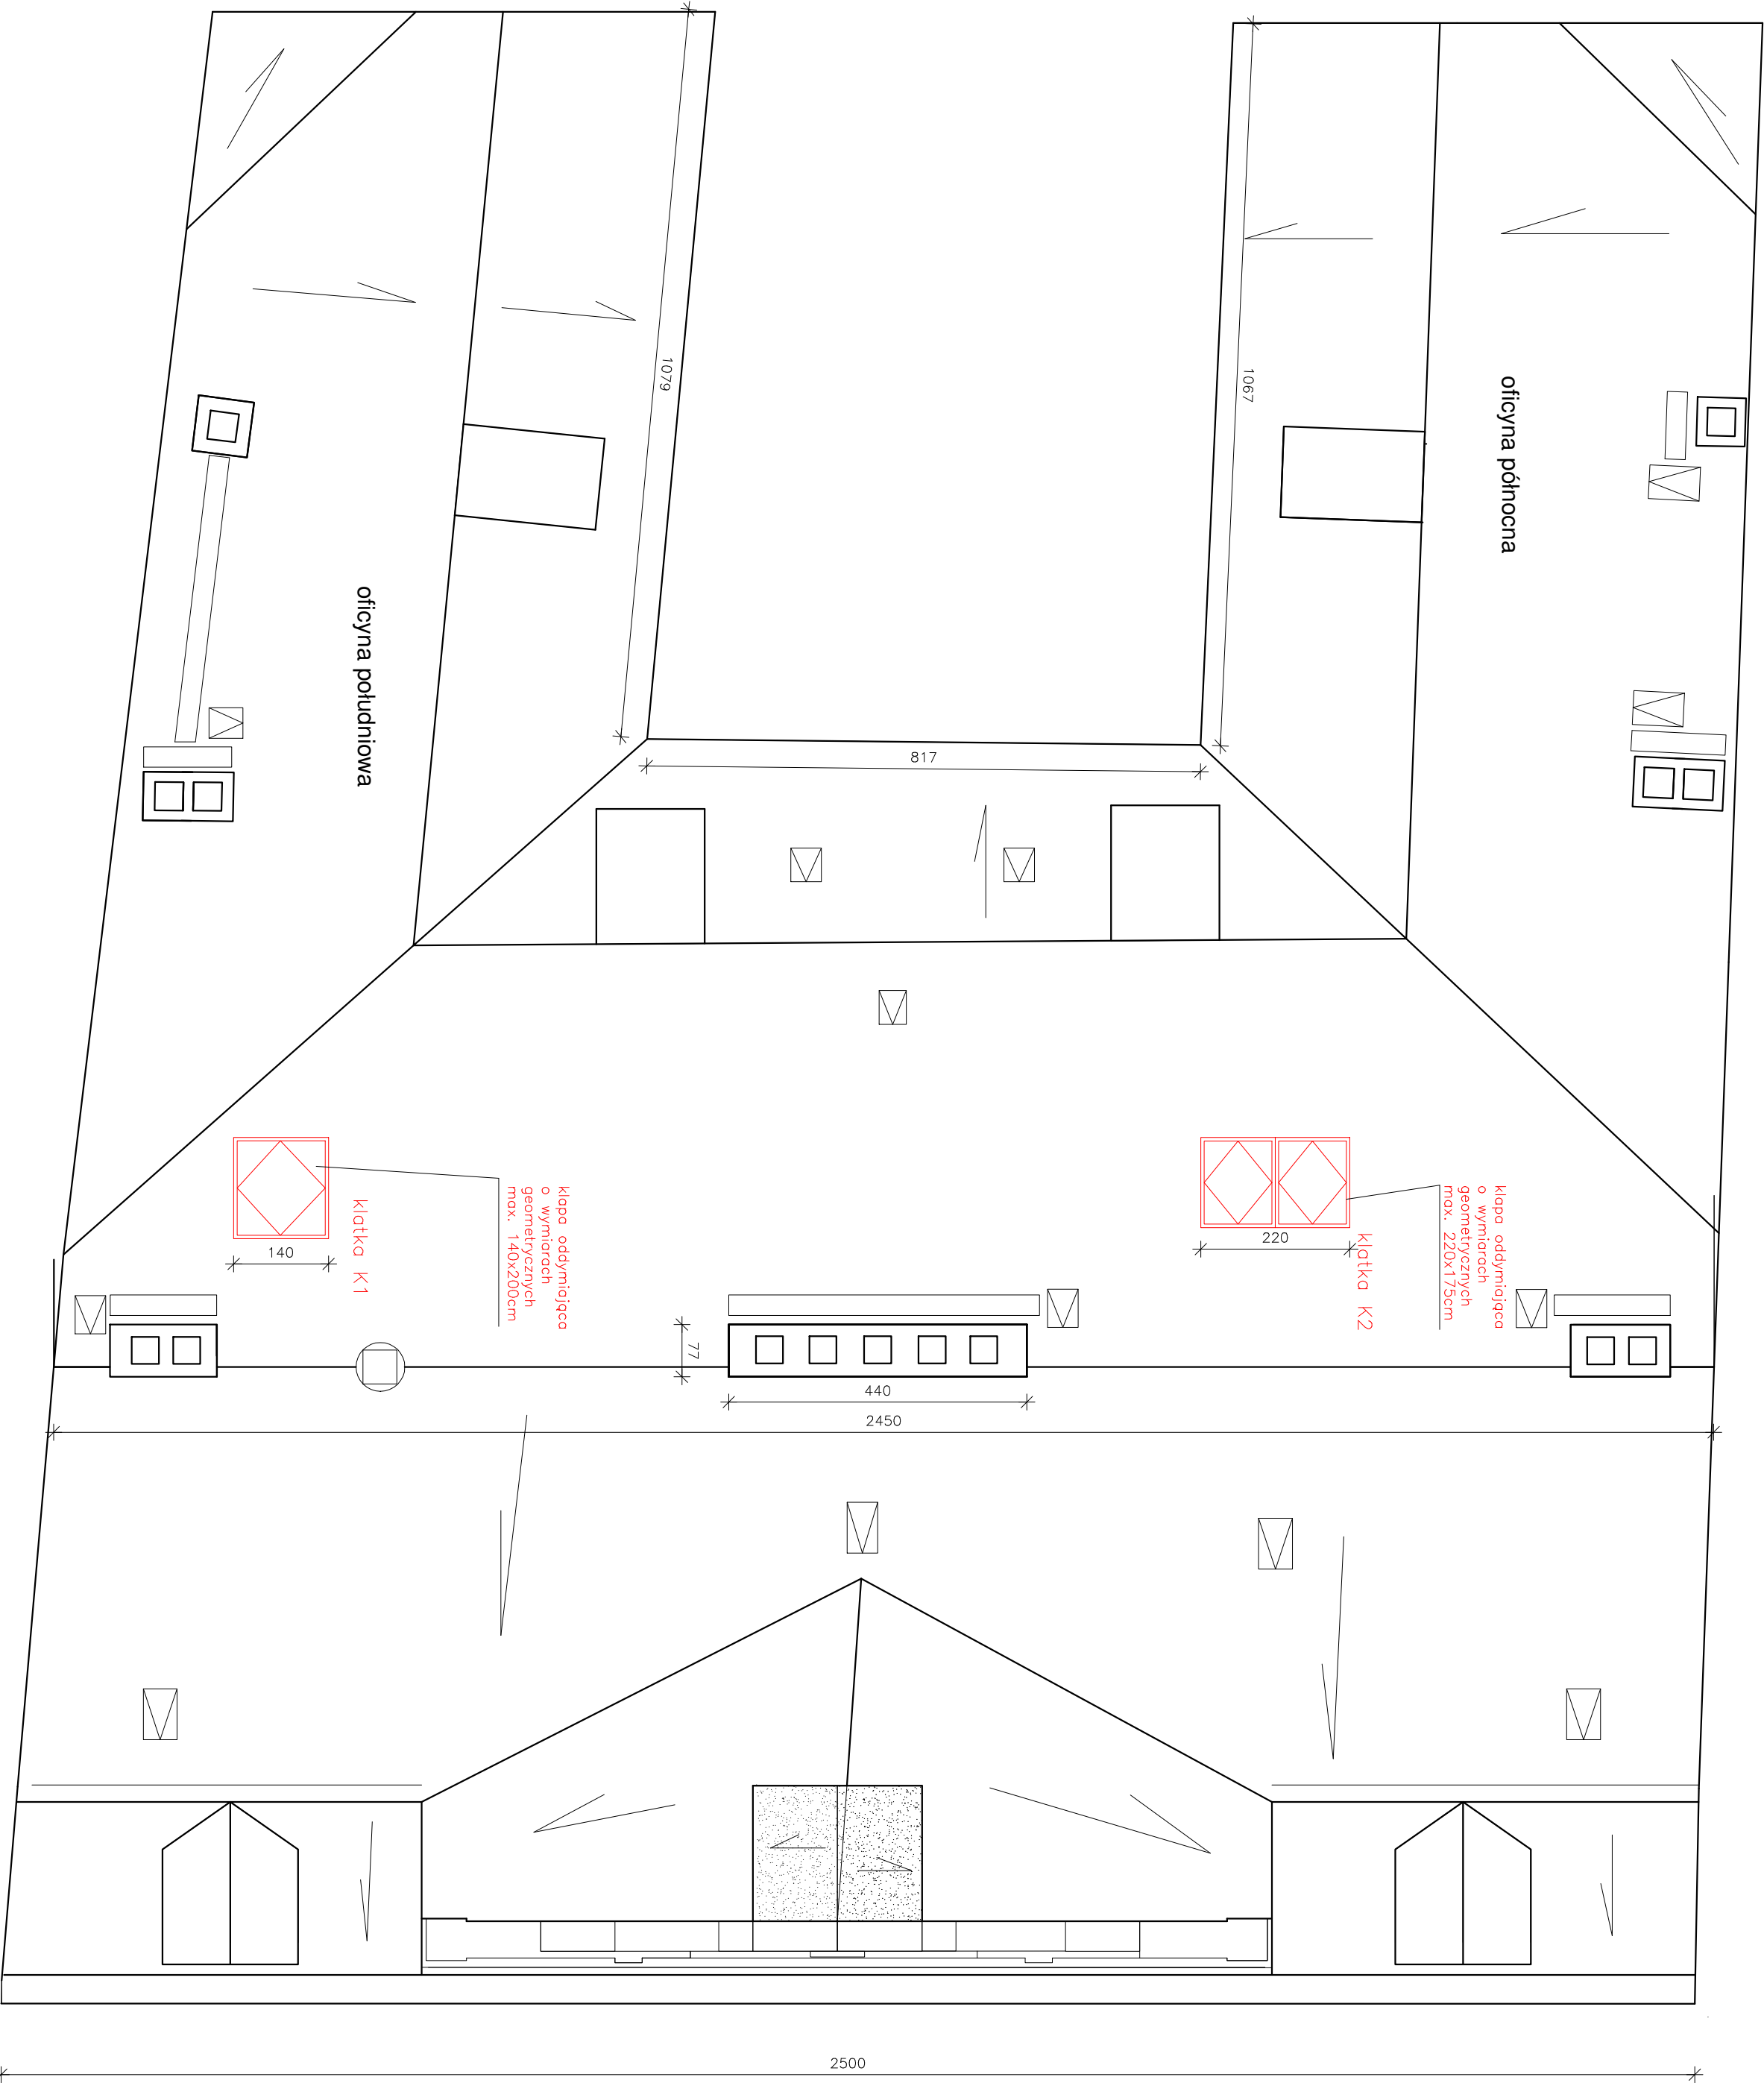

**UWAGA**  
Należy zbudować okna /klapy – do dachu skośnego (klapy do wykonania na zamówienie) Z uwagi na ograniczone możliwości techniczne montażu klapy oddymniających spełniających warunki, należy je zamówić o możliwie max. zbliżonej do wyliczonej minimalnej powierzchni czynnej oddymniania.  
Obudowa elementów konstrukcyjnych 2x12,5mm płytami GKF typu DF (REI 60)