


CZESC PODPIWNICZONA
WĘZEŁ CIEPŁY

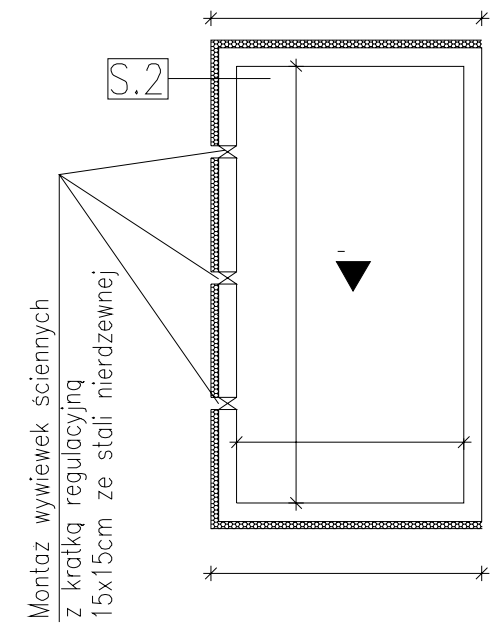

Montaż wywiewek ściennych
z kratką regulacyjną
15x15cm ze stali nierdzewnej


CZESC PODPIWNICZONA MAGAZYN
POMIESZCZENIA NIEOGRZEWANE

Montaż wywiewek ściennych
z kratką regulacyjną
15x15cm ze stali nierdzewnej

S.2

WYKAZ POMIESZCZEŃ:

OZNACZENIE	RODZAJ POM.	POW./m2
1	SEKRETARIAT	15,96
2	DYREKTOR	16,07
3	SALA LEKCYJNA	50,34
4	SALA LEKCYJNA	50,40
5	BIBLIOTEKA	51,06
6	SALA LEKCYJNA	50,63
7	SALA LEKCYJNA	50,46
8	SALA LEKCYJNA	50,28
9	SZATNIA	23,71
10	POK. KIEROWNIK	7,64
11	POK. INTENDENT.	6,03
12	PIELEGIARNIARKA	6,42
13	WC	24,60
14	WC	19,93
15	SCHOWEK	1,75
16	WC PERSONEL	3,20
17	MAGAZYN	7,94
18	POM. WOZNYCH	7,83
19	POM. ECHNICZNE	3,56
20	POM. SOCJALNE	16,07
21	SWIETLICA	36,16
22	JADALNIA	78,80
23A	KUCHNIA	32,24
23B	MAGAZYN	5,88
23C	ZMYWALNIA	8,00
23D	PRZYGOTOWANIE	4,55
23E	KORYTARZ	4,92
23F	WIATROLAP	7,47
24	WĘZEŁ	15,65
25	MAGAZYN	7,90
26	SZATNIA	7,70
27	KORYTARZ-LACZ	31,44
28	HOL	107,08
29	WIATROLAP	13,28
30	HOL	130,90
SUMA		891,82
Kl schodowa K1		8,72
Kl schodowa K1		16,16

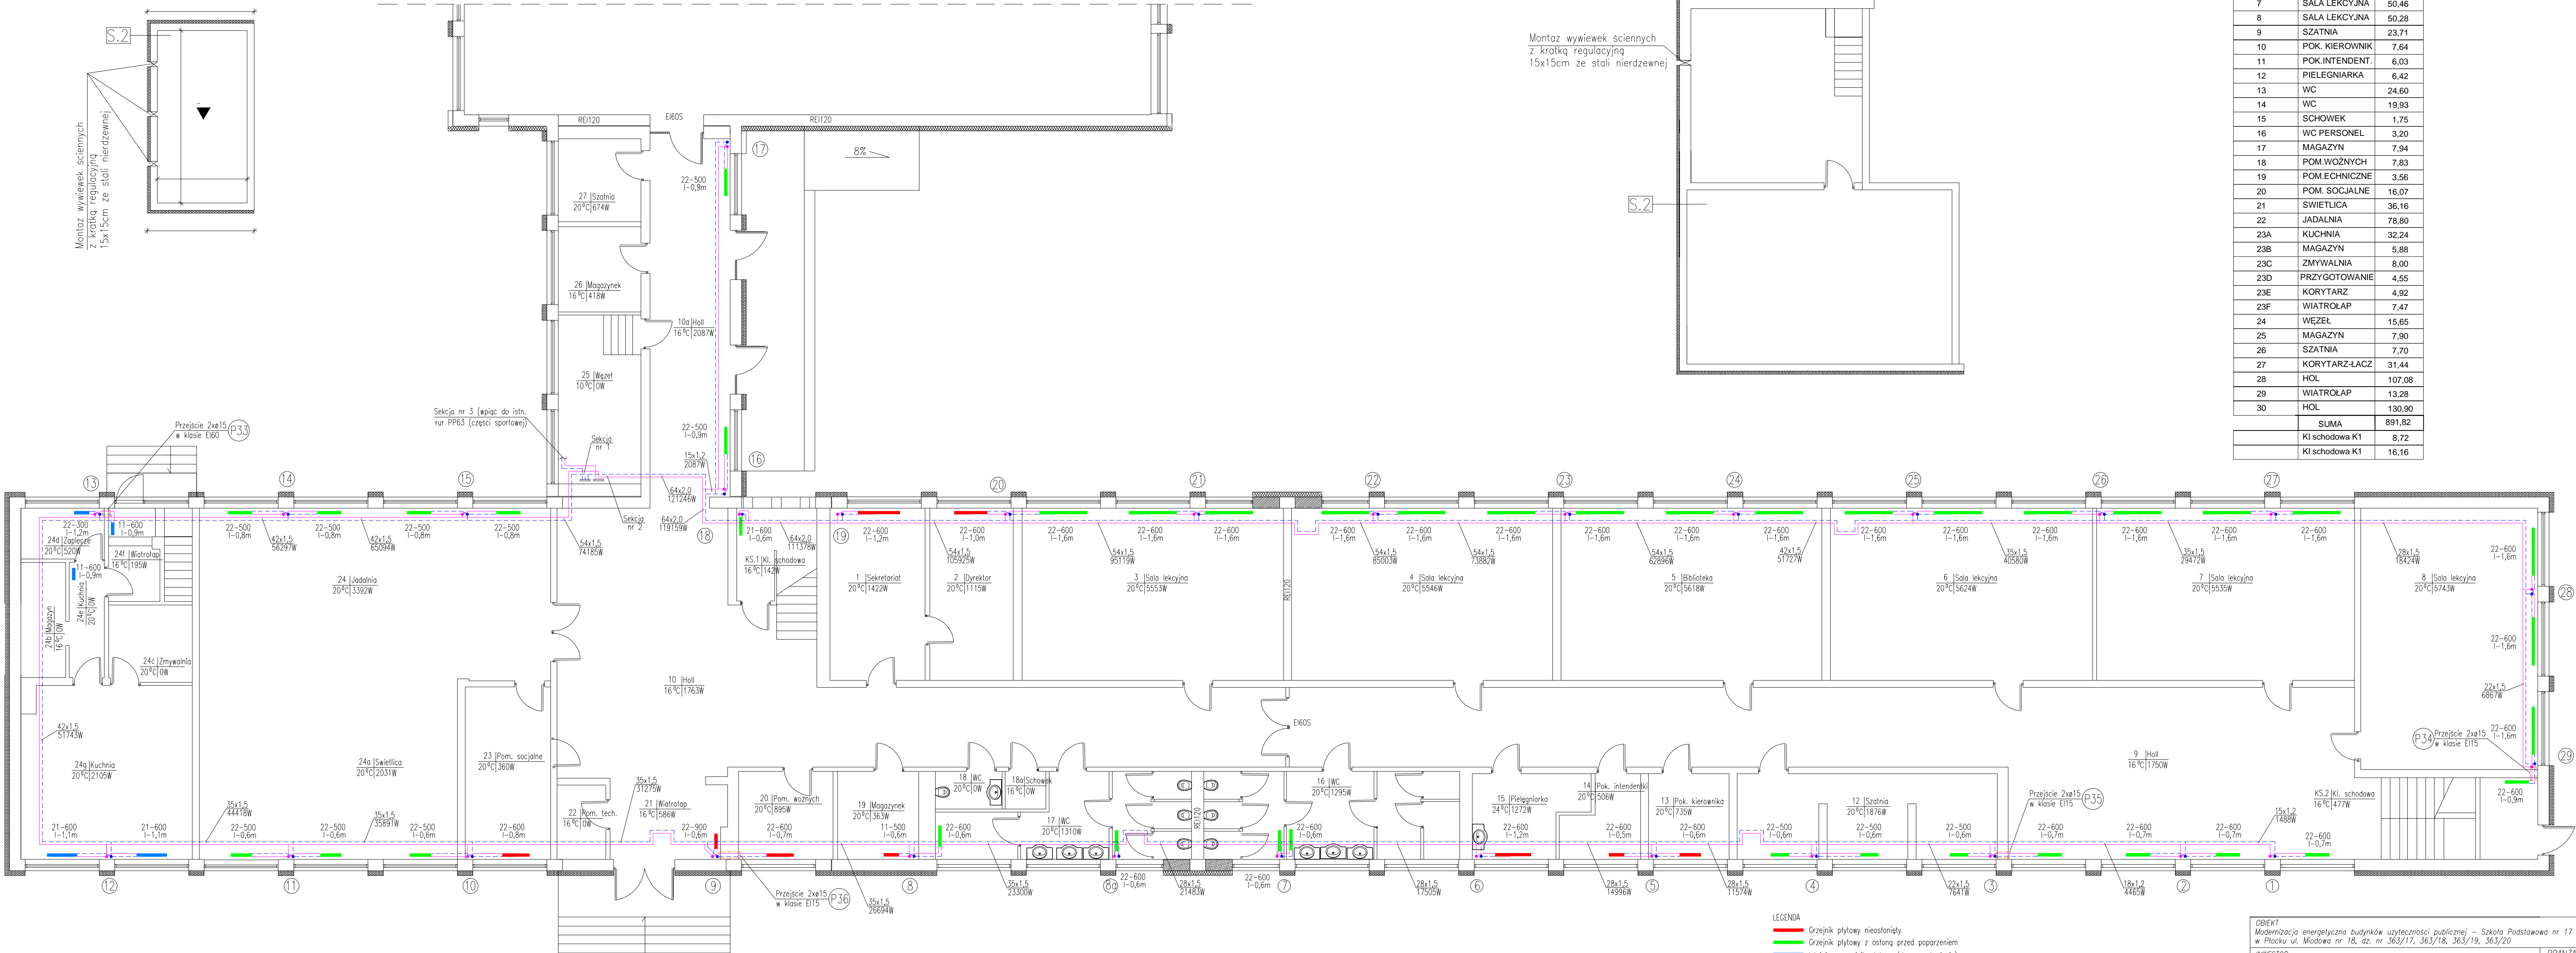

- LEGENDA
- Grzejnik płytowy nieosłonięty
 - Grzejnik płytowy z osłoną przed poparzeniem
 - Istniejący grzejnik płytowy (do pozostawienia)
 - Instalacja z rur ze stali zaciśkowej (zasilenie)
 - Instalacja z rur ze stali zaciśkowej (powrót)
 - Przejście rur przez przegrody oddzielenia pożarowego.
- Wszelkie przejścia przez strefy oddzielenia pożarowego należy uszczelniać do odporności ogniowej strefy.

OBIEKT Modernizacja energetyczna budynków użyteczności publicznej – Szkoła Podstawowa nr 17 w Płocku ul. Miodowa nr 18, dz. nr 363/17, 363/18, 363/19, 363/20			
INWESTOR Gmina Miasto Płock Płock, Stary Rynek 1		BRANŻA sanitarna	
NAZWA RYSUNKU Rzut instalacji c.o. – parter		SKALA 1:100	
ASISTENCI	NAZWISKO Kamil Dobosz	UPRAWNIENIA	DATA 09.2022
PROJEKTOWAŁ	mgr inż. Tomasz Szczykowski	MAZ/0038/PWOS/04	NR RYS. 2
SPRAWDZIŁ	mgr inż. Sylwia Paszkiewicz	MAZ/0470/POOS/10	