


PLAN SYTUACYJNY - DROGA GMINNA DZ. NR 91, 115/1

STAŁA ORGANIZACJA RUCHU

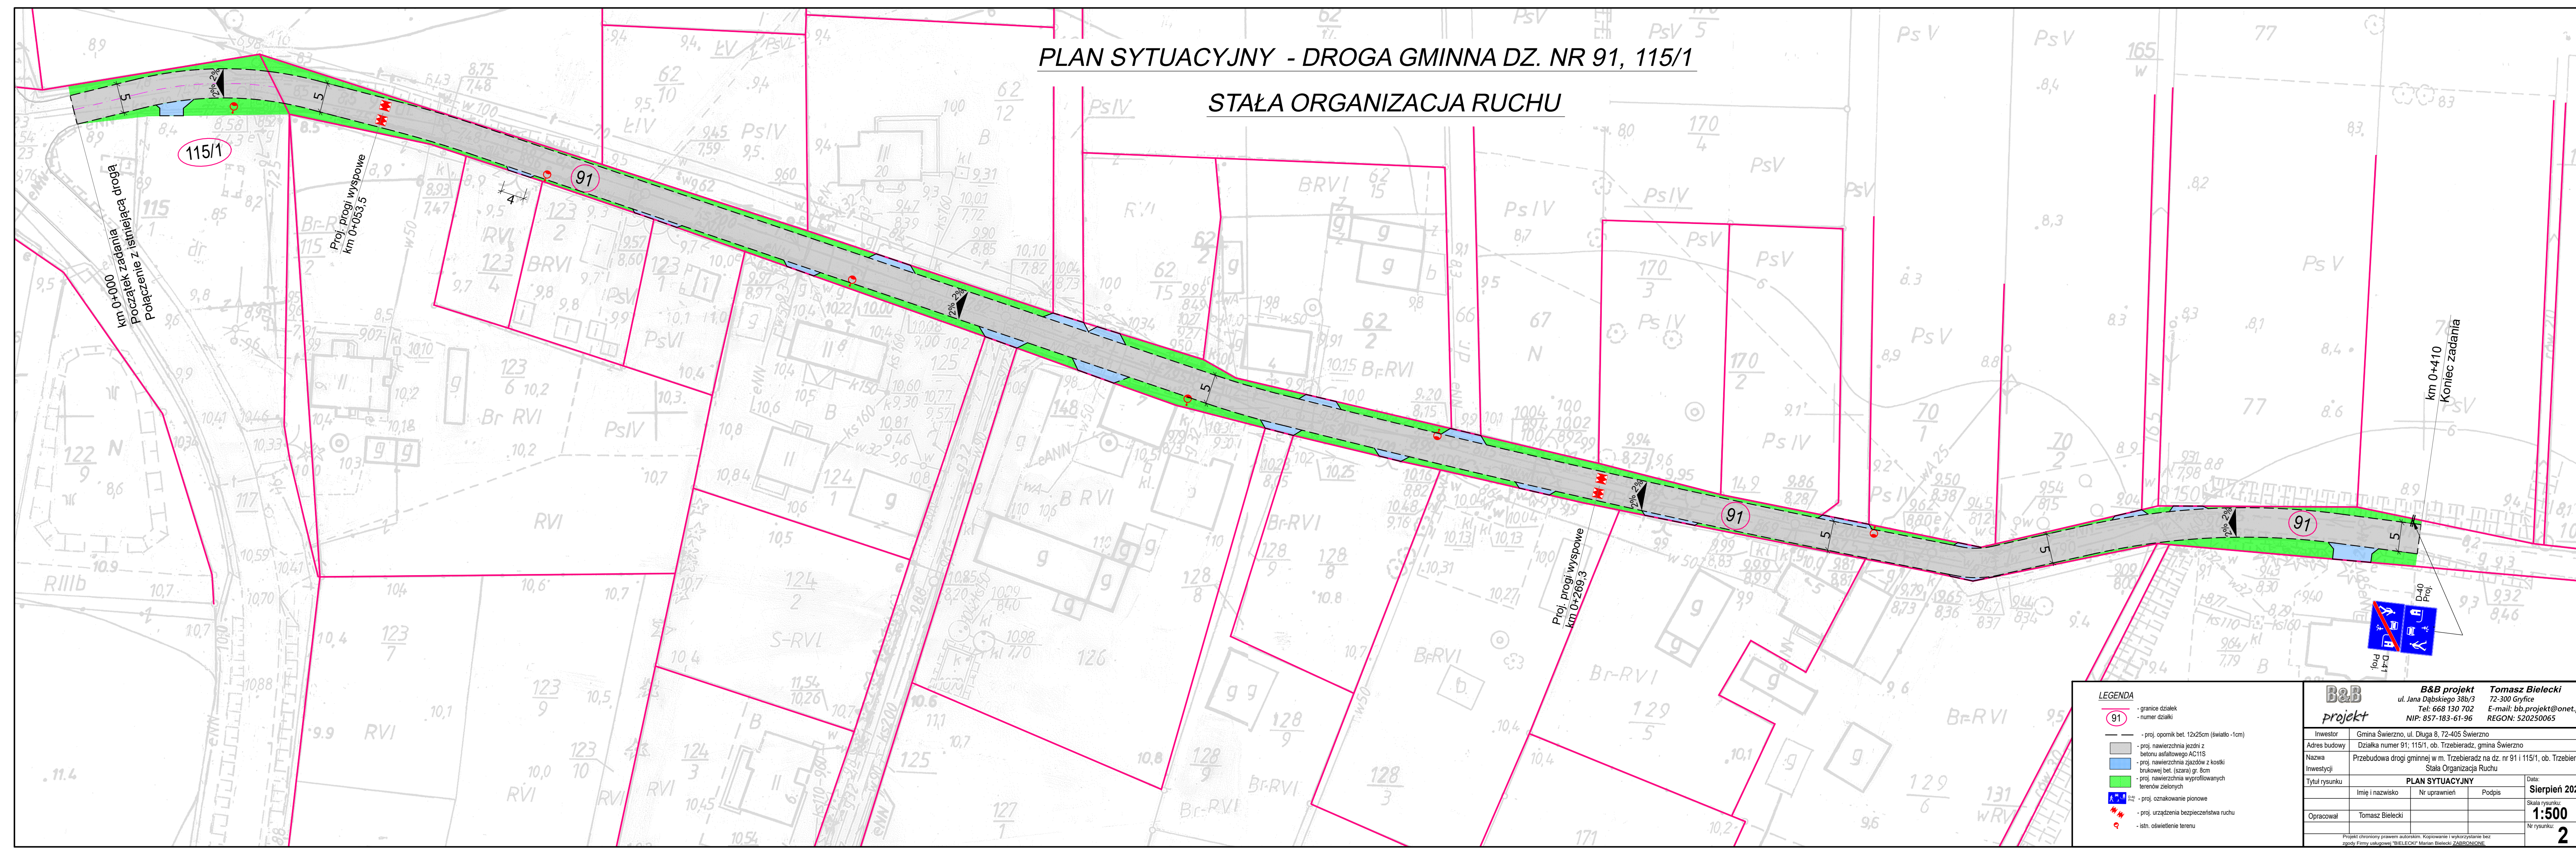

LEGENDA

- 91 - granice działek
- 91 - numer działki
- - proj. opoknik bet. 12x25cm (światło -1cm)
- - proj. nawierzchnia jezdni z betonu asfaltowego AC11S
- - proj. nawierzchnia zjazdów z kostki brukowej bet. (szara) gr. 8cm
- - proj. nawierzchnia wyprofilowanych terenów zielonych
- - proj. oznakowanie pionowe
- - proj. urządzenia bezpieczeństwa ruchu
- - istn. oświetlenie terenu

B&B projekt		Tomasz Bielecki	
ul. Jana Dąbskiego 38b/3		72-300 Gyfice	
Tel: 668 130 702		E-mail: bb.projekt@onet.pl	
NIP: 857-183-61-96		REGON: 520250065	
Investor	Gmina Świerzno, ul. Długa 8, 72-405 Świerzno	Data: Sierpień 2022 r.	
Adres budowy	Dziłka numer 91; 115/1, ob. Trzeberadz, gmina Świerzno	Skala rysunku: 1:500	
Nazwa	Przebudowa drogi gminnej w m. Trzeberadz na dz. nr 91 i 115/1, ob. Trzeberadz	Nr rysunku: 2	
Investycji	Stała Organizacja Ruchu		
Tytuł rysunku: PLAN SYTUACYJNY			
Imię i nazwisko		Nr uprawnień	Podpis
Opracował: Tomasz Bielecki			

Projekt chroniony prawem autorskim. Kopiowanie i wykorzystanie bez zgody Firmy usługowej "BIELECKI" Marian Bielecki ZABRONIONE.