

dz.nr 118/5 obr. Sulinowo
jezdnia gruntowa, tłuczeń

dz.nr 118/5 obr. Sulinowo
pobocze - nawierzchnia gruntowa, kruszywo

dz.nr 118/5 obr. Sulinowo
wjazd na posesję - naw. gruntowa


dz.nr 118/5 obr. Sulinowo
pobocze - naw. gr., kruszywo

dz.nr 118/5 obr. Sulinowo
jezdnia - masa bitumiczna

dz.nr 118/5 obr. Sulinowo
pobocze - nawierzchnia gruntowa, kruszywo

dz.nr 118/5 obr. Sulinowo
wjazd na posesję - naw. gruntowa, kruszywo

dz.nr 118/5 obr. Sulinowo
pobocze - naw. gr., kruszywo

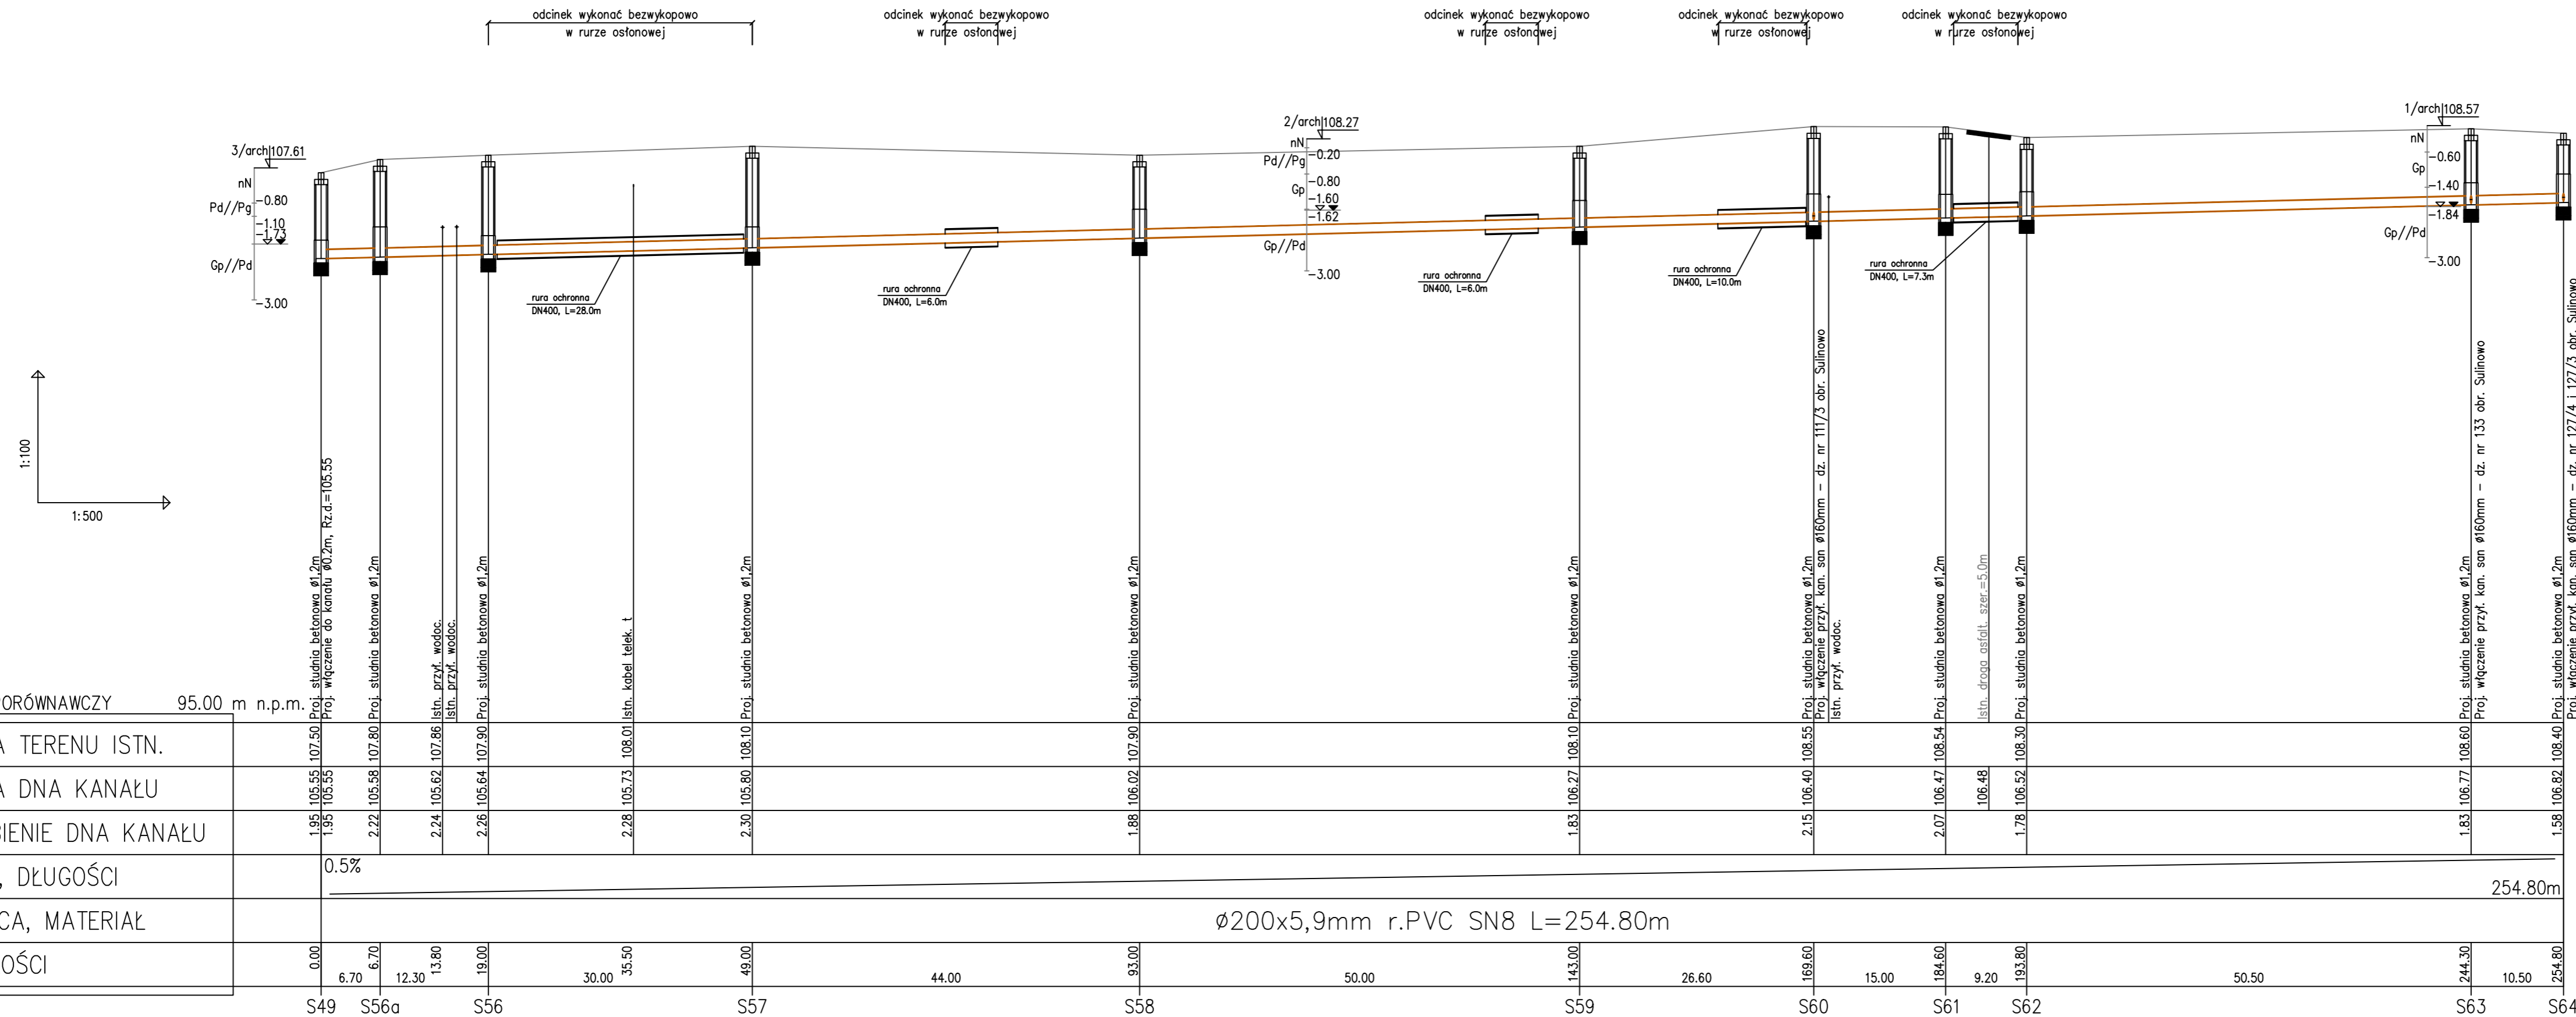

UWAGA:

1. Przed przystąpieniem do robót budowlanych należy sprawdzić rzędne istniejącego uzbrojenia podziemnego
2. Kanalizację sanitarną należy posadzić na warstwie podsypki z dobrze zagęszczonego piasku średniego grubości warstwy 15cm
3. Studnie S56a,S56,S57,S58,S59,S60,S61,S62,S63,S64 i Sr wykonać metodą studniarską jako zapuszczane

Zadanie:	 KRESKA USŁUGI PROJEKTOWE BARTŁOMIEJ SZATKOWSKI		
Budowa kanalizacji sanitarnej	Projektant: mgr inż. Bartłomiej Szatkowski nr upr. KUP/0138/POOS/10		
Sulinowo - Jaroszewo	Sprawdzający: mgr inż. Justyna Ciaciuch nr upr. KUP/0054/POOS/10		
Przedmiot opracowania:	Data:	Skala:	Nr rys.:
Profil podłużny kanalizacji sanitarnej odc. S49 - S64	04.2022	1:100/500	15