




Poz.1.10 (65x35) szt.1

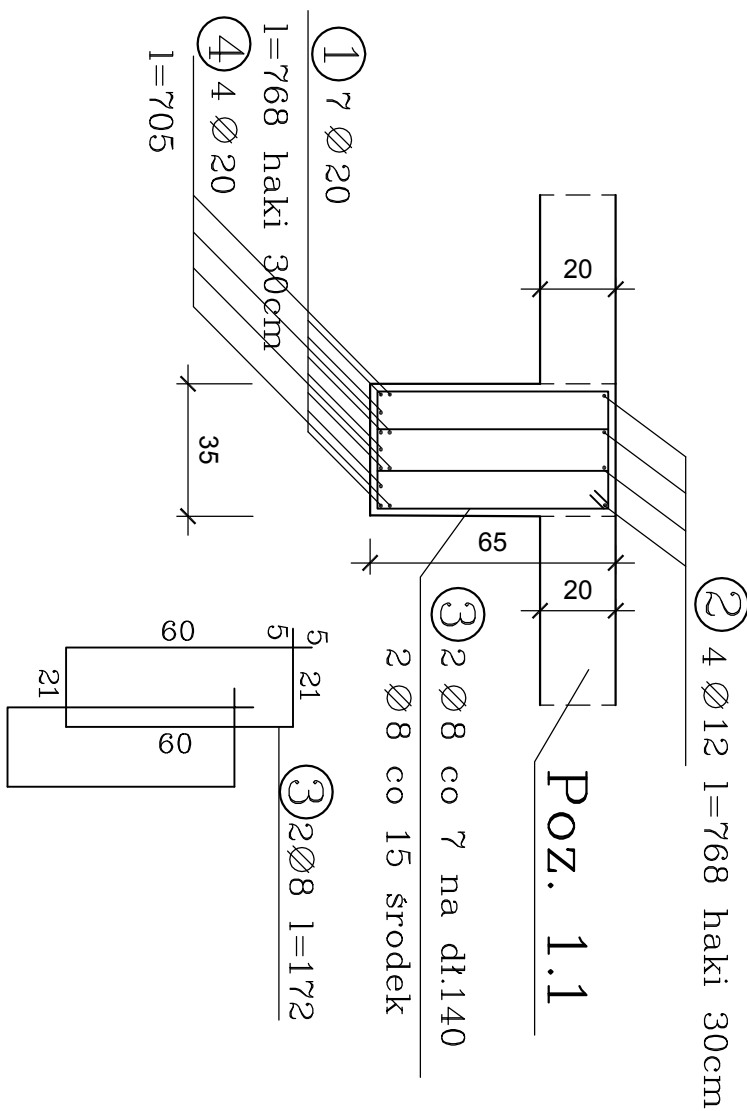


Poz.1.13 (30x25) szt.1

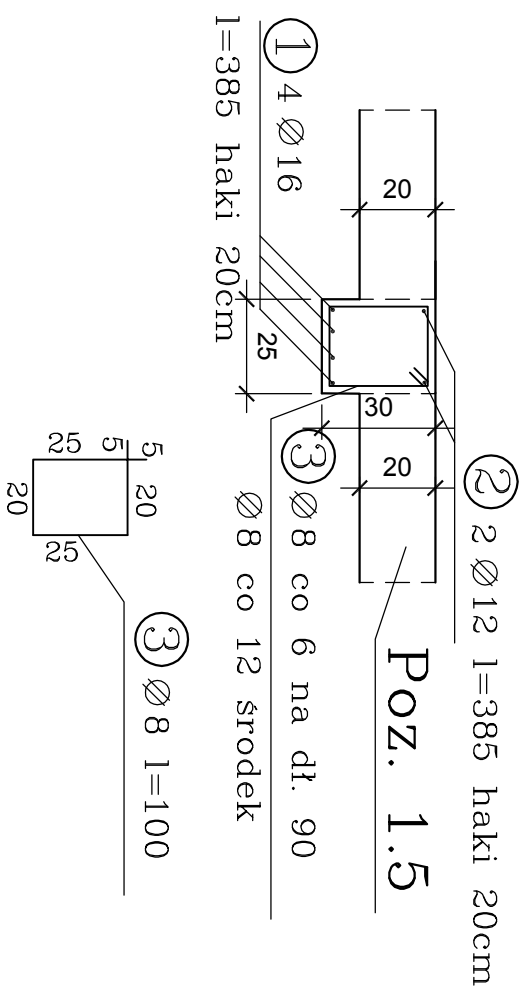

Poz.1.14 (30x25) szt.1

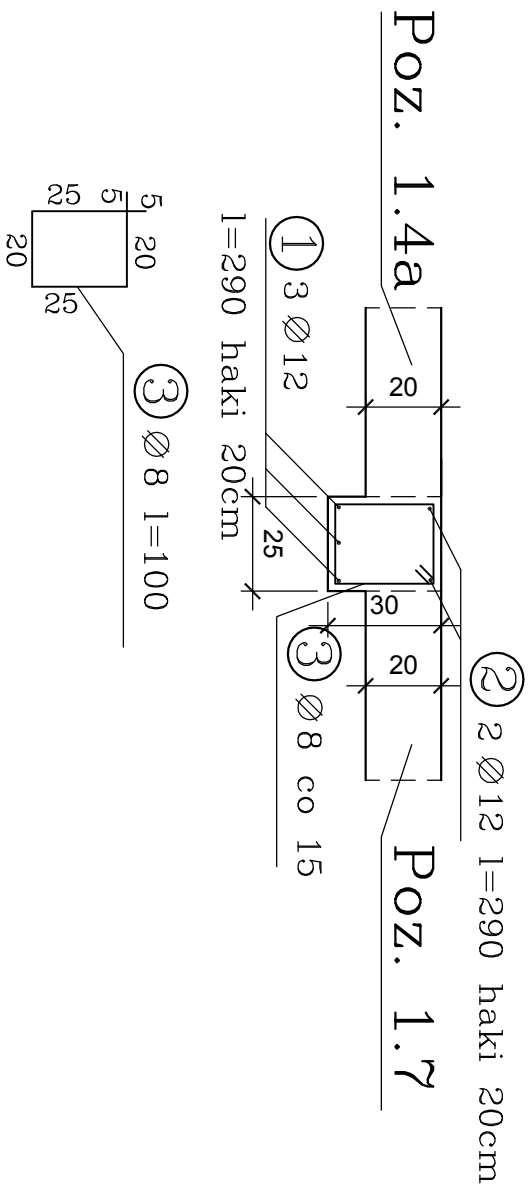


Poz.1.15 (40x35) szt.1

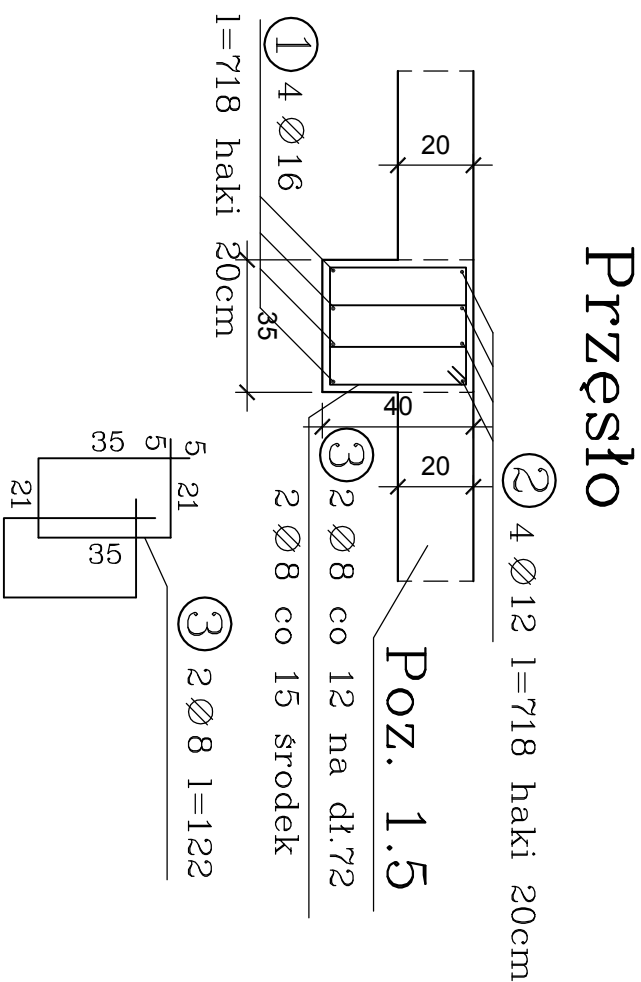


Poz.1.12 (40x35) szt.1

Przestro

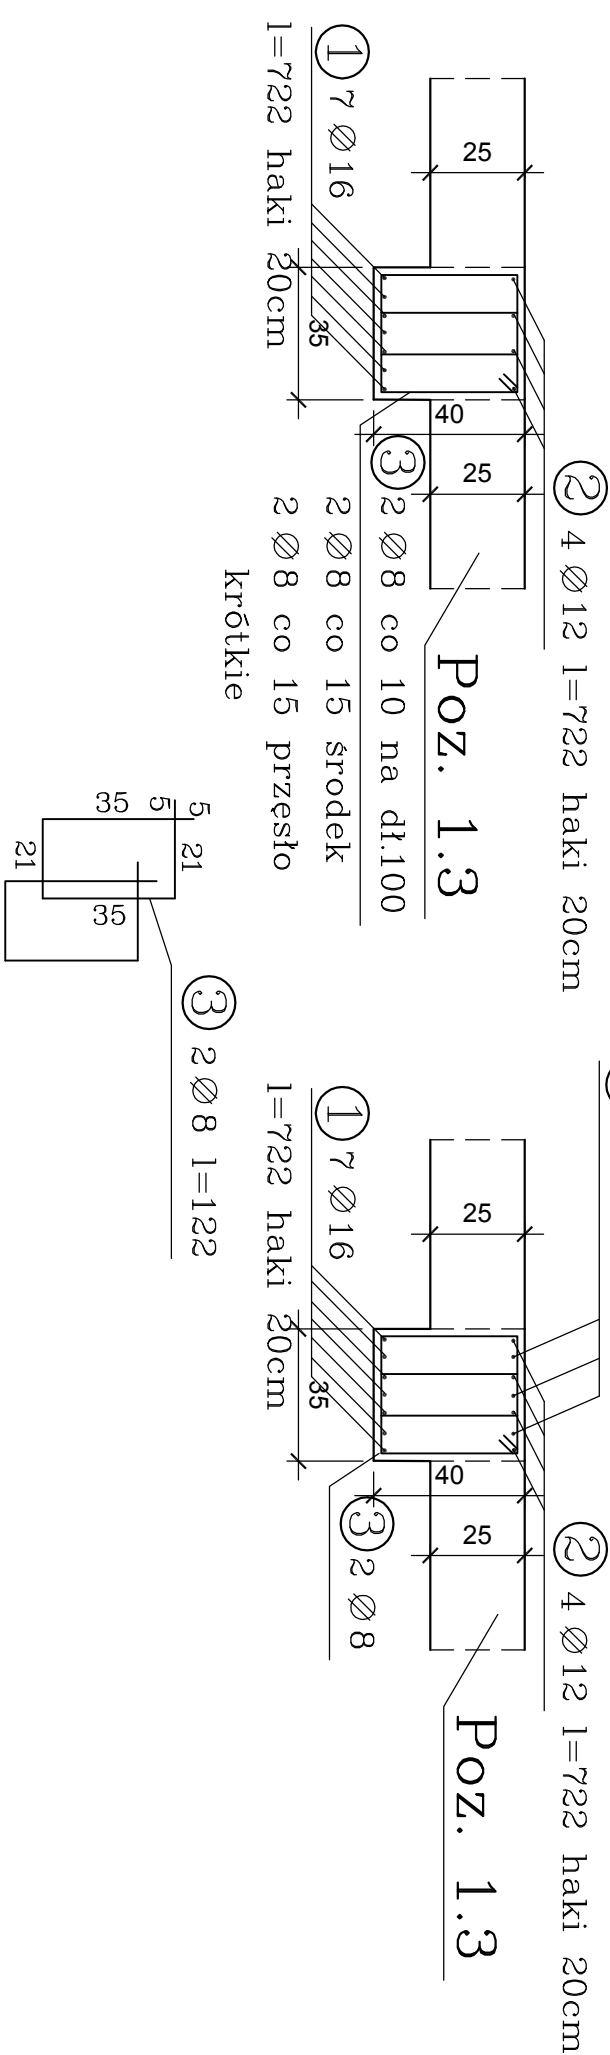


W-1.1 (30x18)
l=69,5m

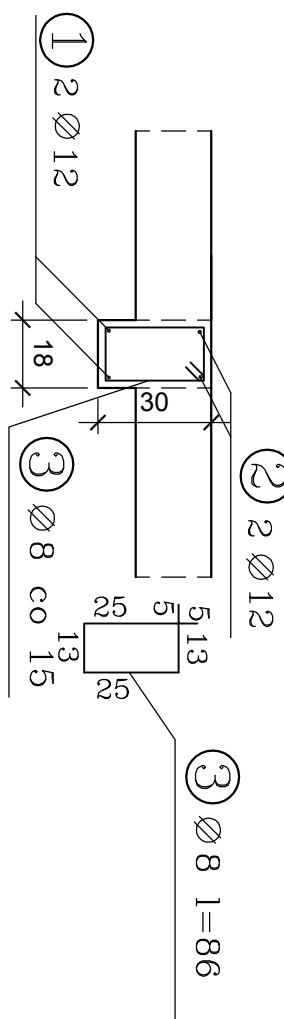


W-1.2 (30x24)




Poz.1.22 (40x18) szt.1

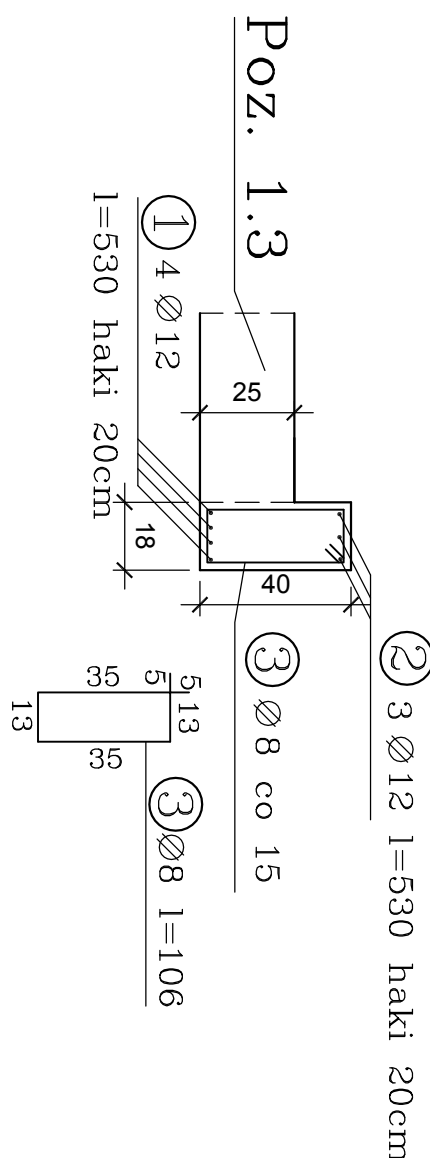


Poz.1.23a (40x18) szt.1

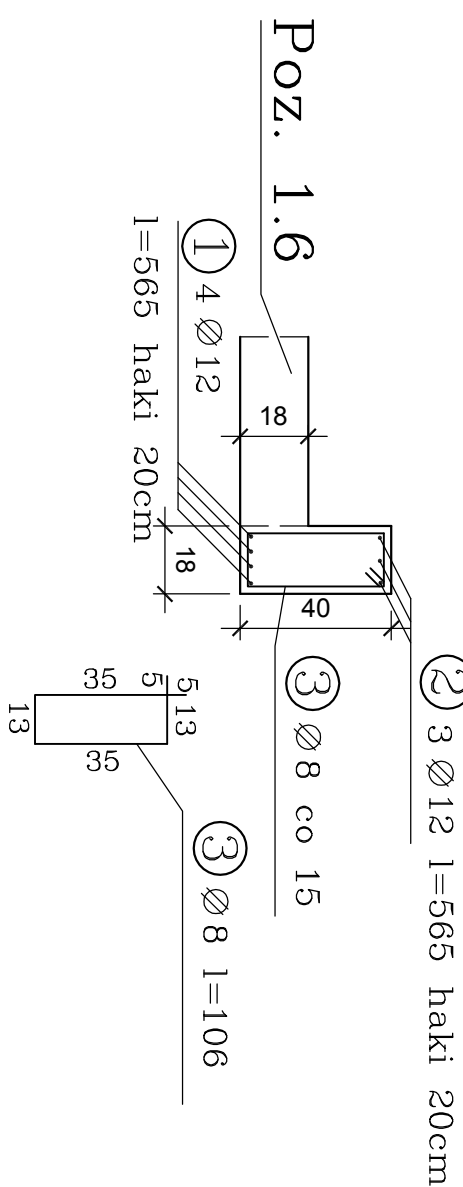


Poz.1.16a (25x18) szt.1

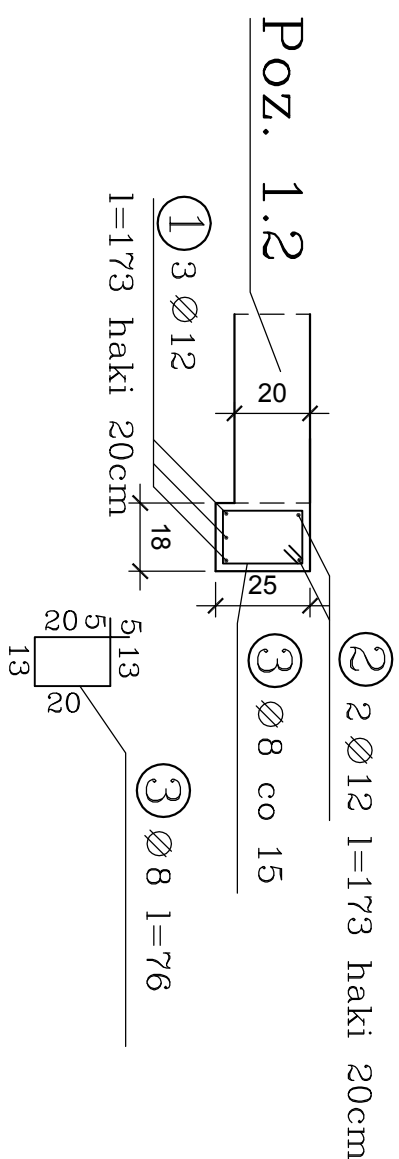


Poz.1.24 (25x18)

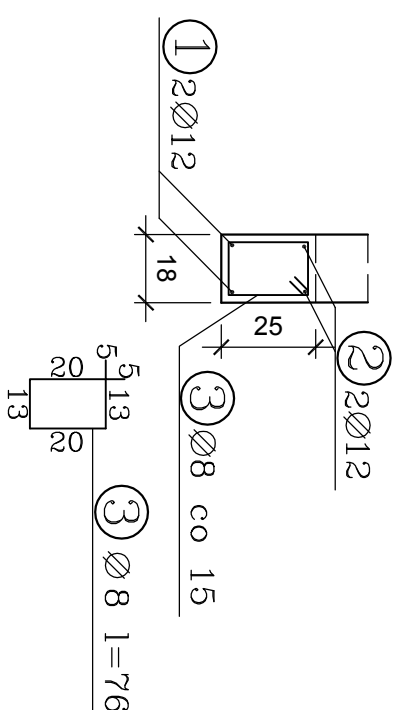


Podpora

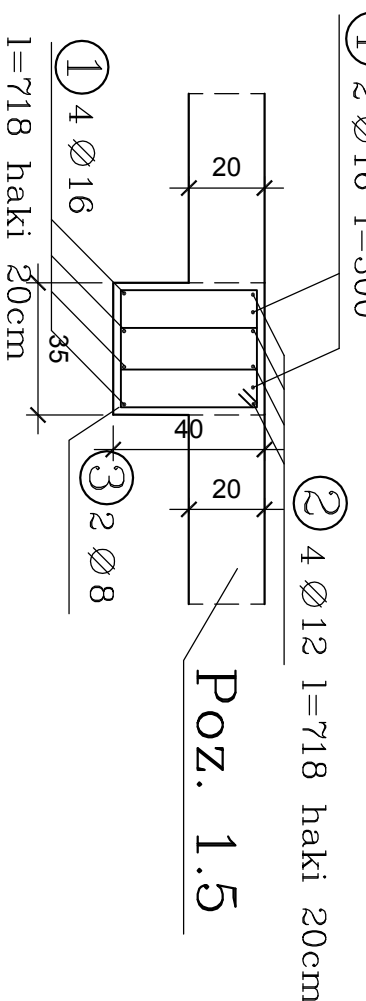


Poz.1.25 (25x12)

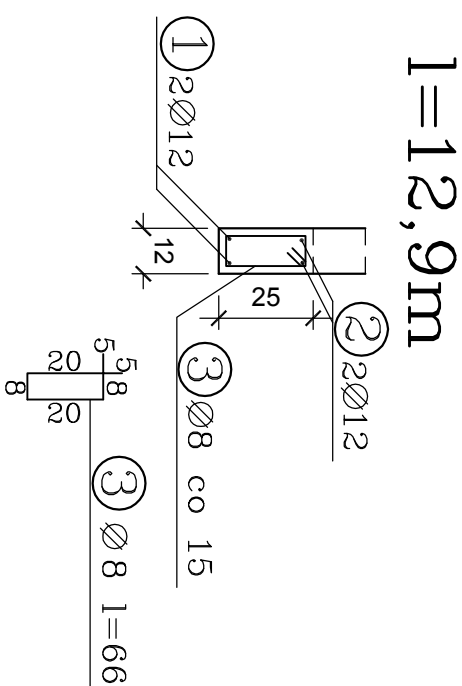

Poz.1.23 (40x18) szt.1

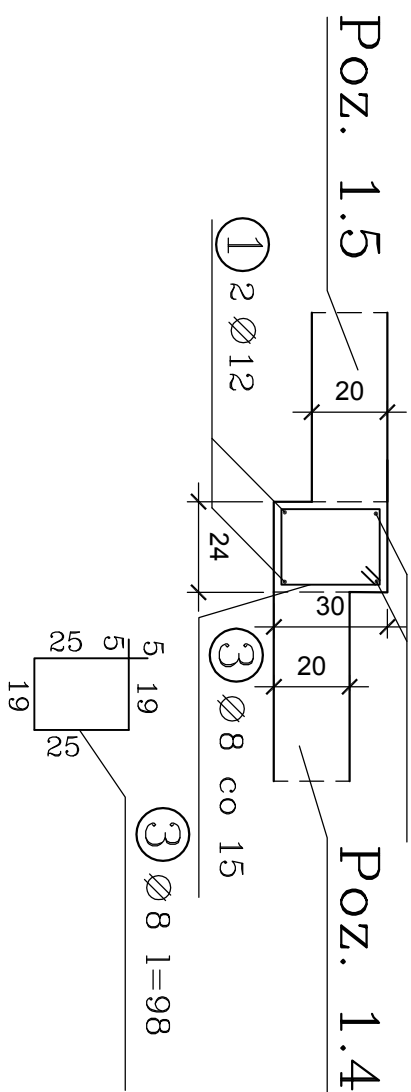

② 3 Ø 12 l=540 haki 20cm

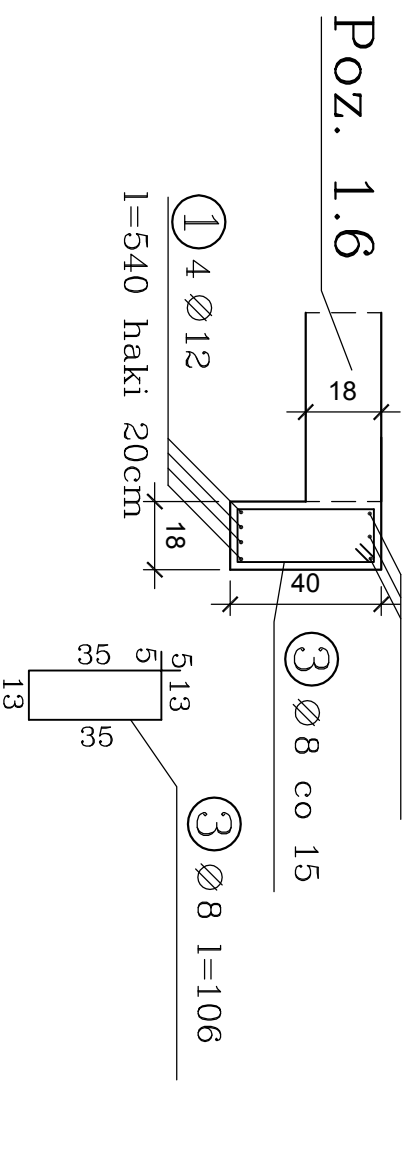

Beton C25/30 XC1
Stal A-IIIN (RB500SP)

| | | | |
|--|--|---|--|
| <div> <div></div> <div> <div></div> <div></div> </div> </div> | | <p>jednostka projektowa: "S.T. ARCHITEKTUR Sp. z o.o., ul. Gen. W. Langiewicza 18 (II piętro) 35-021 Raszów tel. 717 862 81 66, 501 050 022, 501 308 898</p> | |
| <p>temat / nazwa : BUDOWA ZESPÓŁU OBIEKTÓW I KOMISARIATU POLICJI (BUDYNKU MUNDURNICZEGO, GARŻA, "MIAŁO NA AGREGAT PRACOWOZCZY, MUNDURNICZOWYCH) PRZY UL. BŁOSKOWIAŃSKIEJ 36/37 W RZESZOWIE</p> | | <p>INWESTOR: nazwa inwestora: KOMENDA M.OWIEDZCZA POLICJI W RZESZOWIE siedziba: 35-036 RZESZÓW, ul. DĄBROWSKIEGO 30</p> | |
| <p>adres inwestycji: jednostka ewidencyjna: 186301, 1, RZESZÓW obwód ewidencyjny: nr 0215, 315 PRZBYRSZÓWKĄ numery działek ewidencyjnych: 1110/2, 1110/1/2, 1110/1/4, 1114/3, 1117/1/2, 135/5/3</p> | | <p>jednostka ewidencyjna: 186301, 1, RZESZÓW obwód ewidencyjny: nr 0222, 222 PRZBYRSZÓWKĄ II numery działek ewidencyjnych: 336/27, 595/5, 595/28, 595/29, 5952/1/2, 5992/22</p> | |
| <p>nazwa rysunku: Zbrojenie belek poziom -1 Poz. 1.10, 1.12-1.15, 1.16a, 1.22-1.25, W-1, 1, 12</p> | | <p>stela 1:20 K-11 RI</p> | |
| <p>imię i nazwisko: nr uprawnień: data: podpis:</p> | | <p>numery projektu: STA-II-KP-2018</p> | |
| <p>specjalność KONSTRUKCYJNA</p> | | | |
| <p>projektant: mgr inż. mgr inż. Paweł Ludeba</p> | | | |
| <p>sprawdzający: mgr inż. Agnieszka Ludeba</p> | | | |
| <p>PKP/0162/PKPOK/05 kwiecień 2021 r.</p> | | <p>kwiecień 2021 r.</p> | |