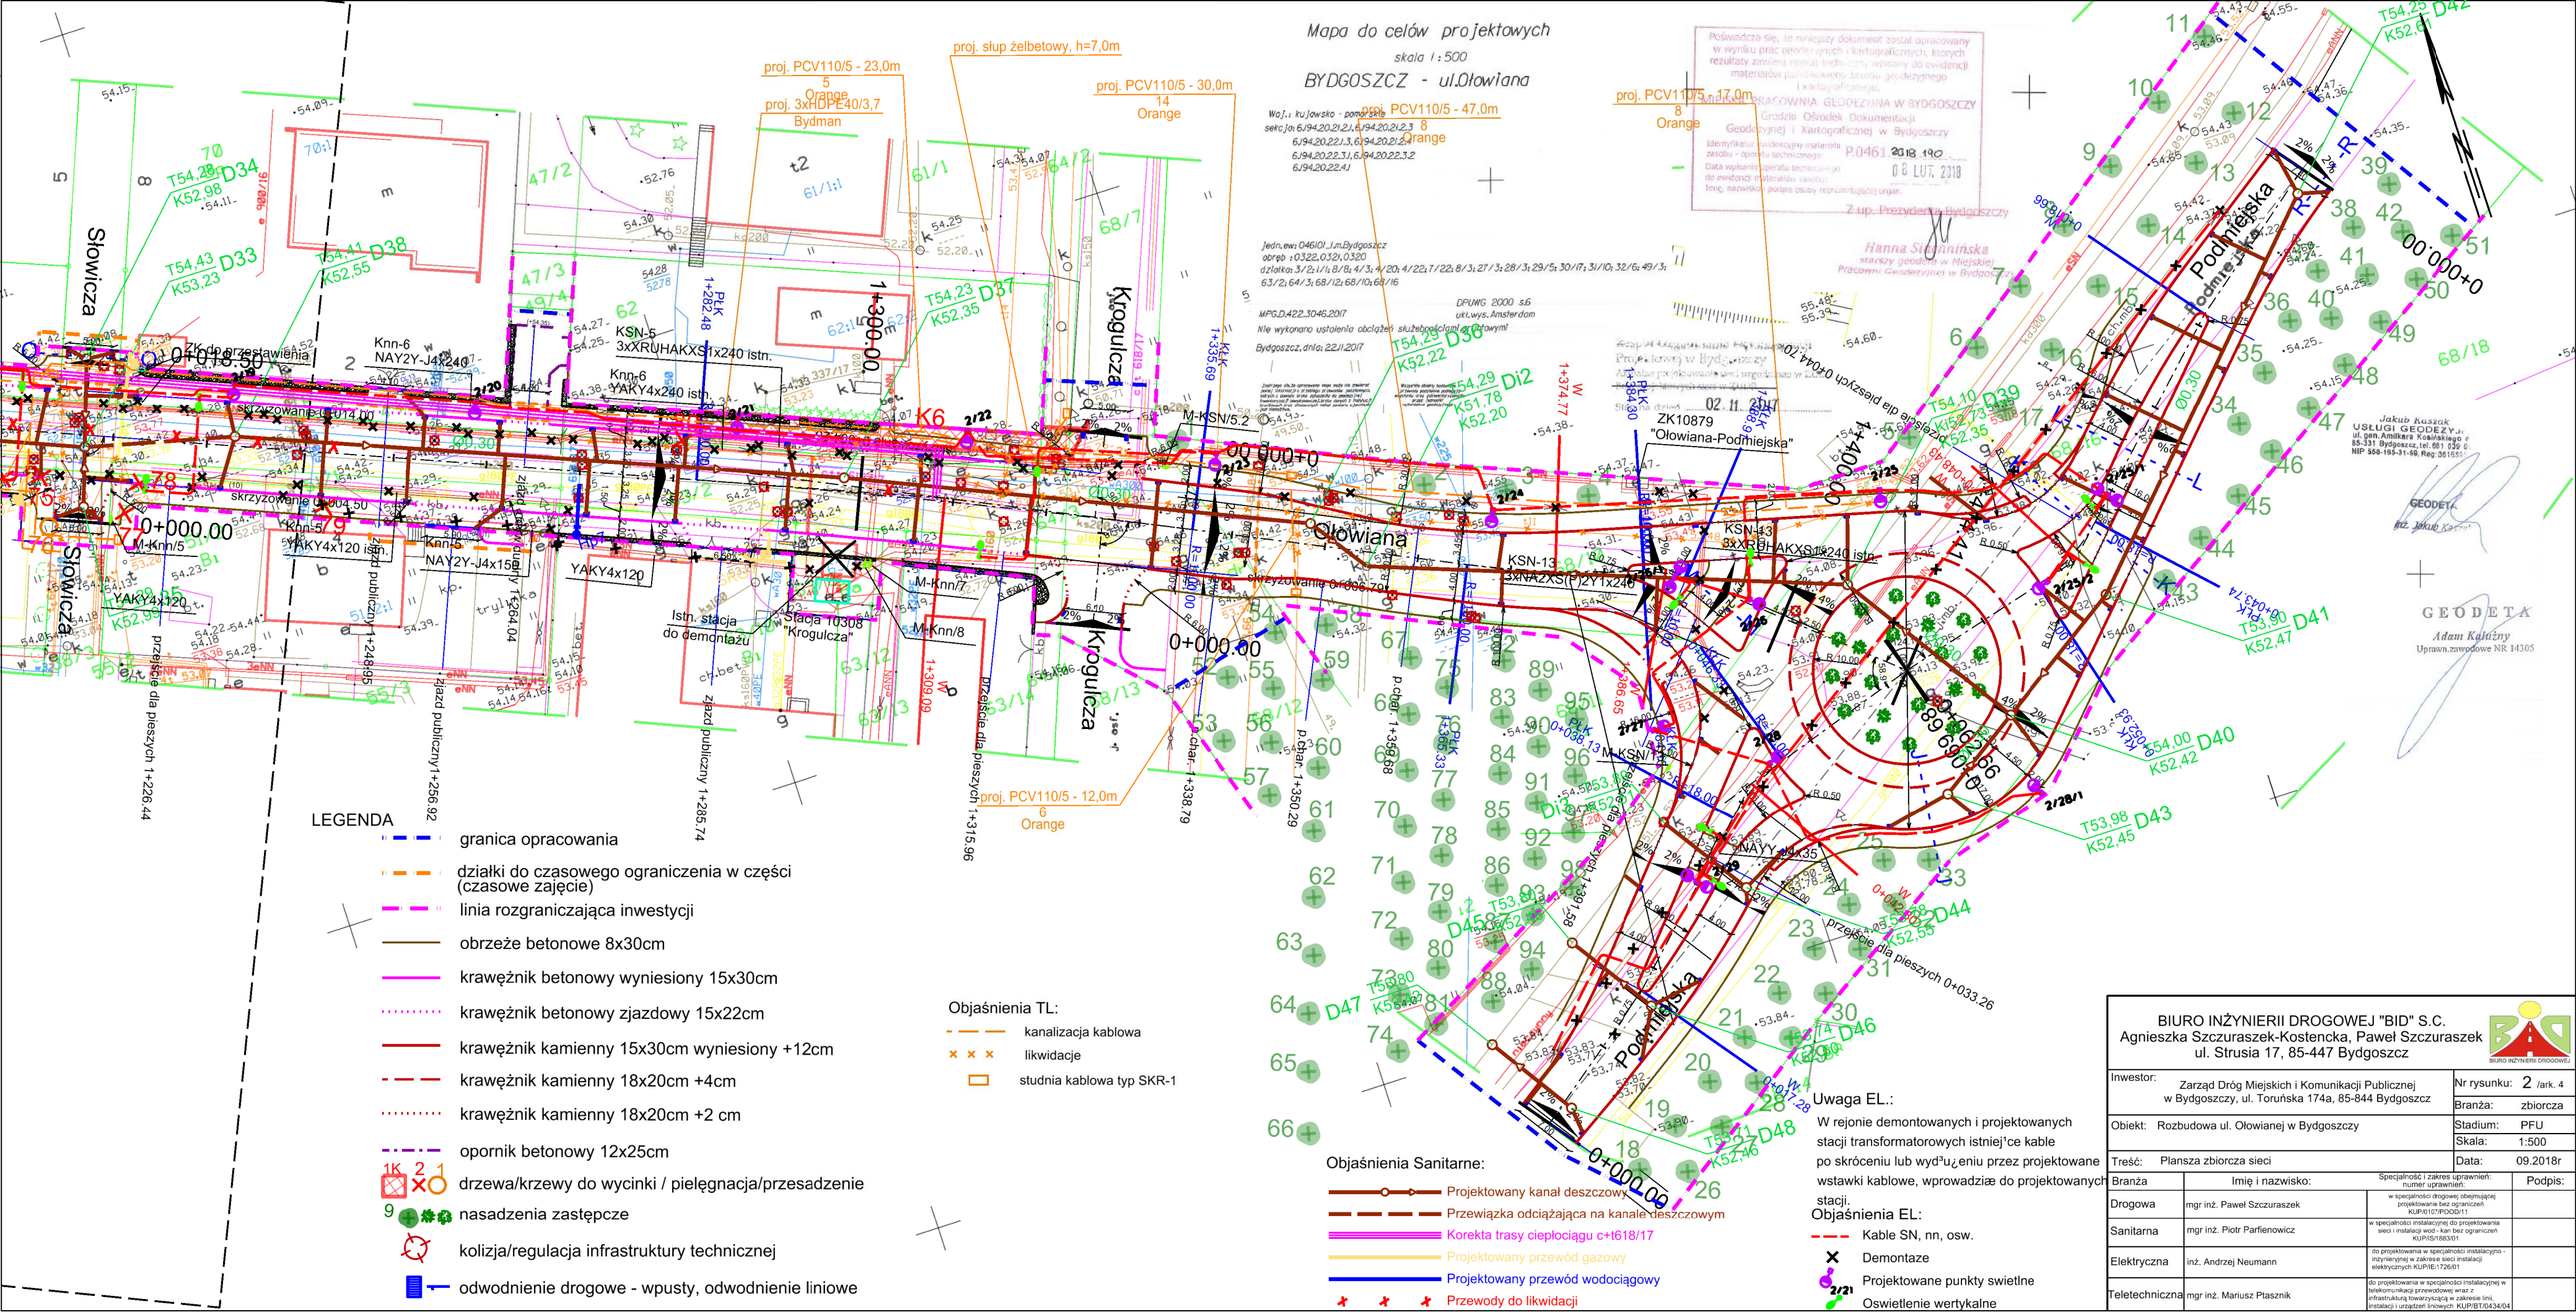
Mapa do celów projektowych
skala 1:500
BYDGOSZCZ - ul.Ołowiana
proj. PCV110/5 - 23,0m
5
Orange
proj. 3xHDPE40/3,7
Bydman
proj. słup żelbetowy, h=7,0m
proj. PCV110/5 - 30,0m
14
Orange
proj. PCV110/5 - 47,0m
8
Orange
proj. PCV110/5 - 17,0m
8
Orange
proj. PCV110/5 - 12,0m
6
Orange
Słowicza
Krogulcza
Ołowiana
Podmiejska
ZK do przestawienia
ZK10879
"Ołowiana-Podmiejska"
Stacja 10308
"Krogulcza"
Istn. stacja
do demontażu
skrzyżowanie 0+004.50
skrzyżowanie 0+014.00
skrzyżowanie 0+033.26
przejście dla pieszych 1+226.44
przejście dla pieszych 1+315.96
przejście dla pieszych 0+033.26
zjazd publiczny 1+248.95
zjazd publiczny 1+256.92
zjazd publiczny 1+285.74
Knn-6
NAY2Y-J4x240
YAKY4x240 istn.
KSN-5
3xXRUHAKXS1x240 istn.
Knn-5
NAY2Y-J4x150
YAKY4x120 istn.
YAKY4x120
KSN-13
3xNA2XS(F)2Y1x240
KSN-13
8xXRUHAKXS1x240 istn.
NAYY 4x35
M-Knn/5
M-Knn/7
M-Knn/8
M-KSN/5.2
M-KSN/13
0+000.00
0+015.50
0+033.26
