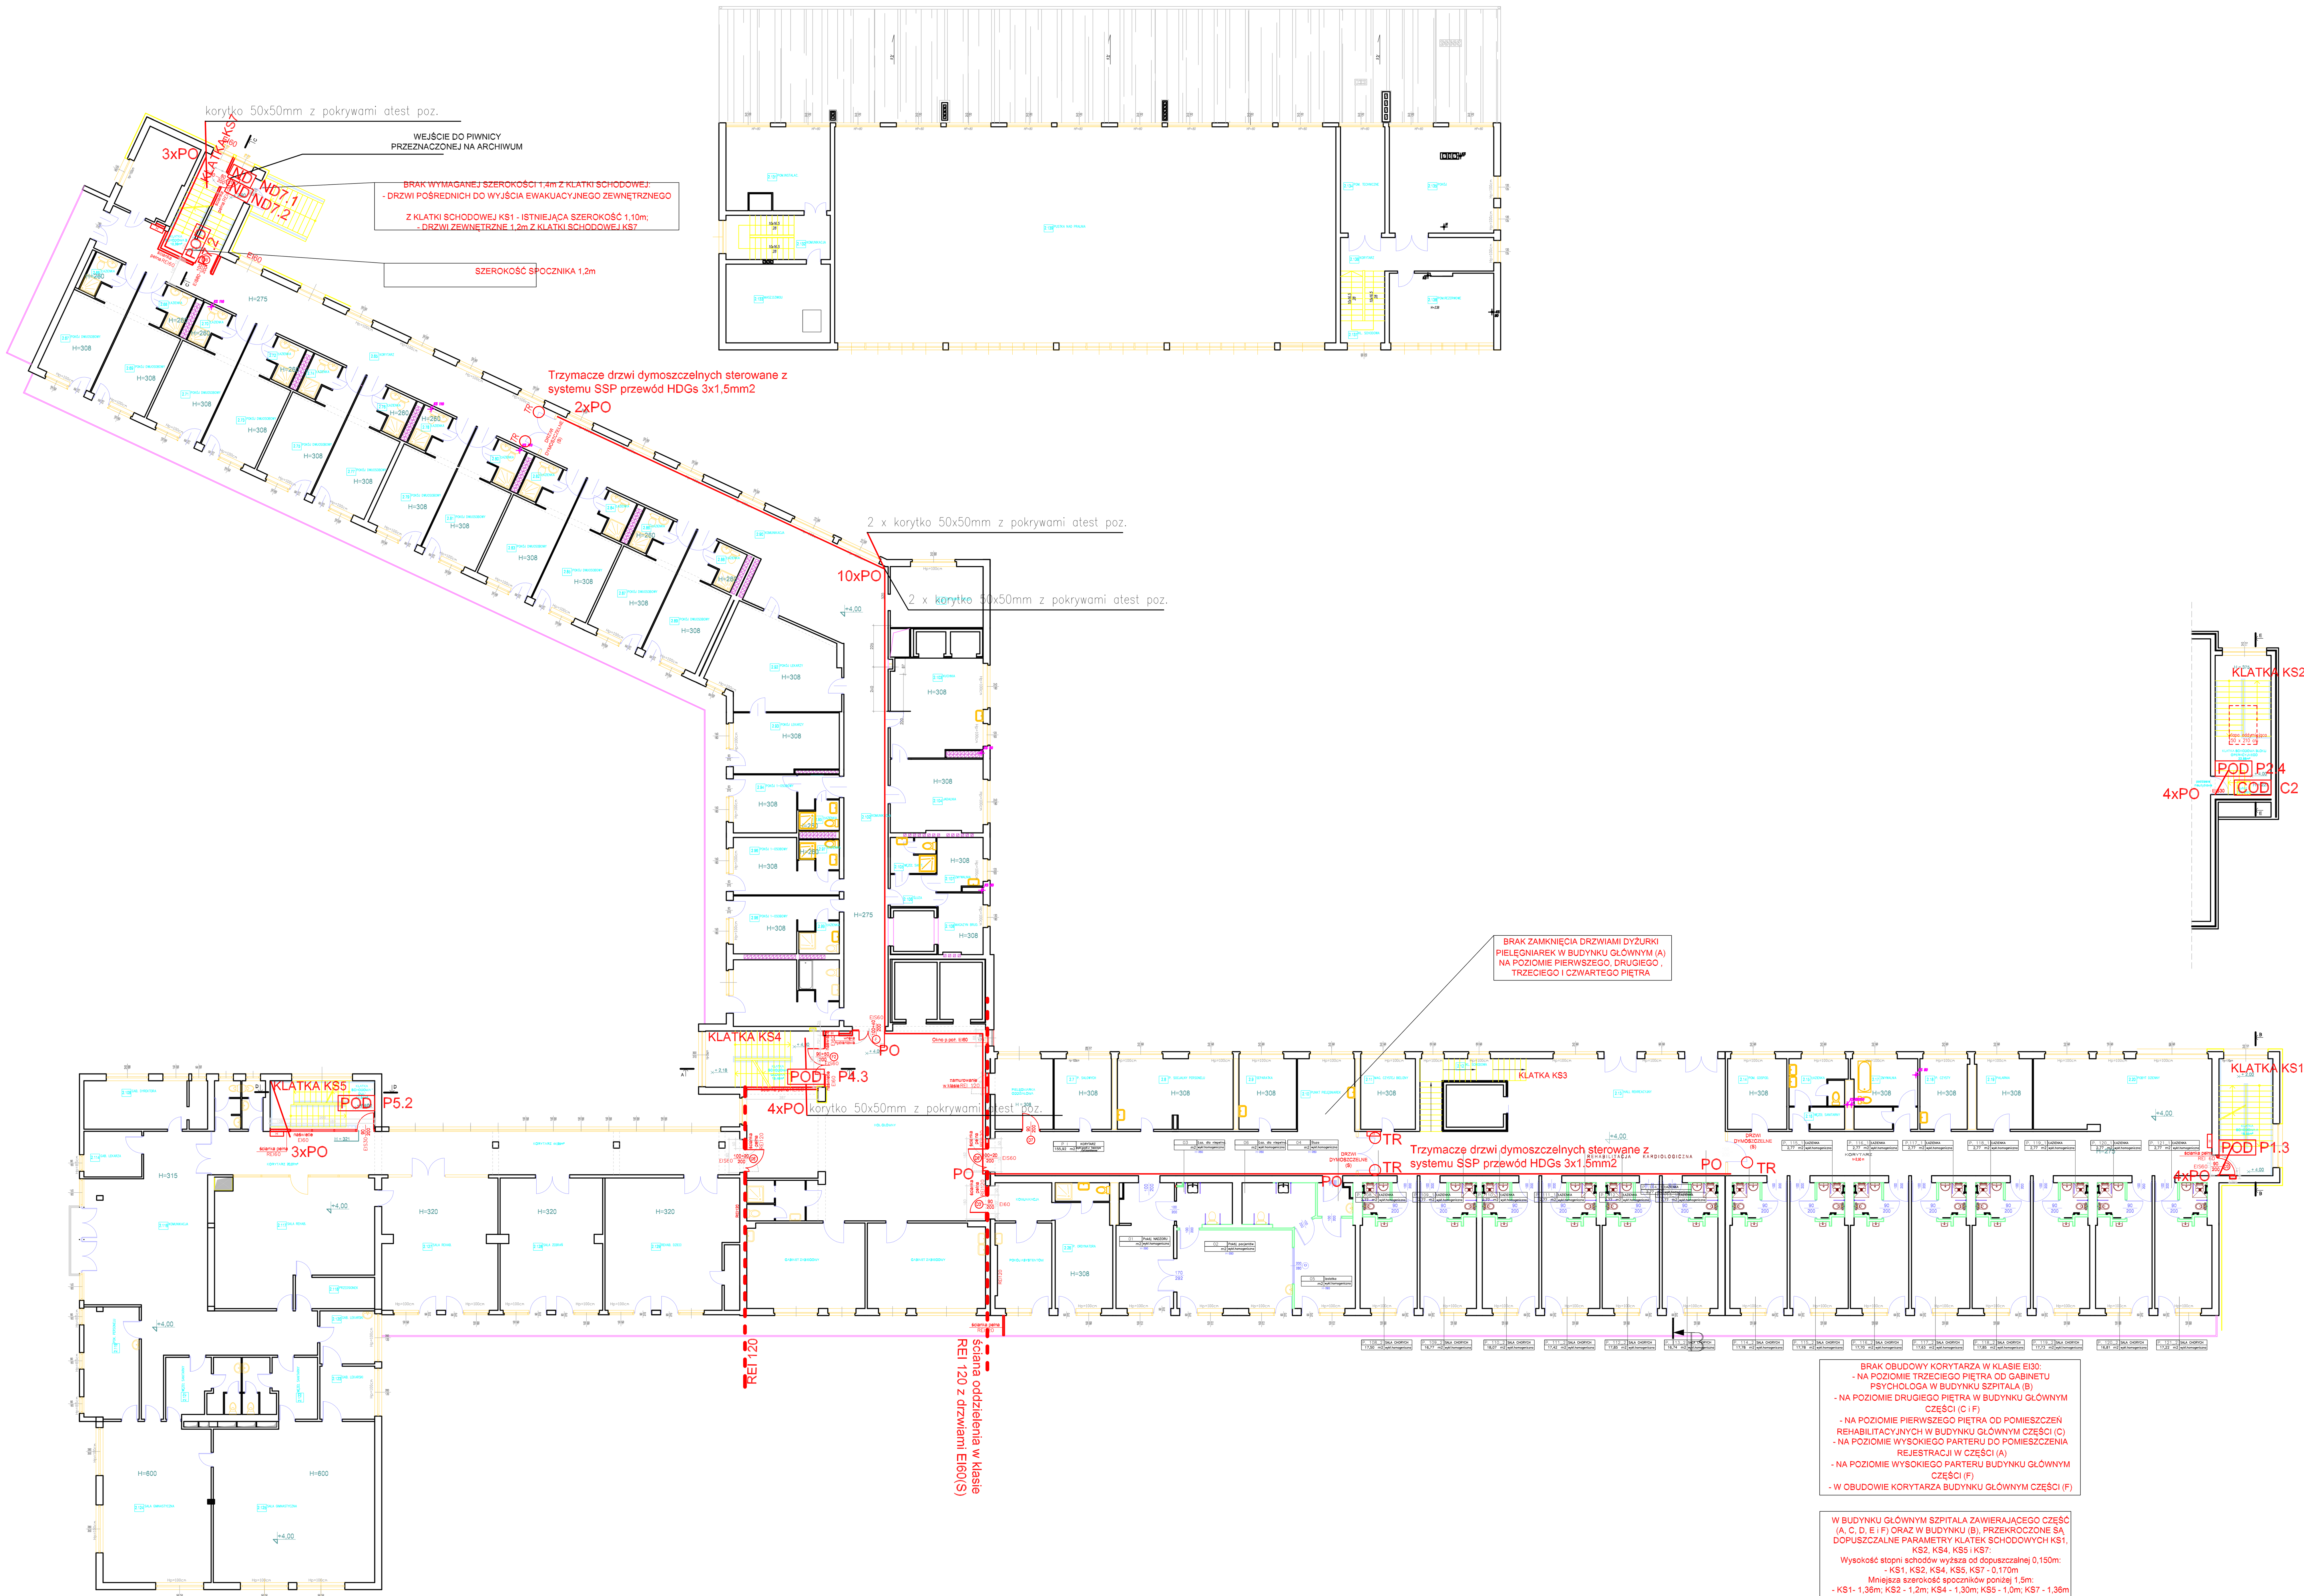

RZUT I PIĘTRA

1:200 A1

BRAK OBUDOWY KORYTARZA W KLASIE EI30:
- NA POZIOMIE TRZECIEGO PIĘTRA OD GABINETU PSYCHOLOGA W BUDYNKU SZPITALA (B)
- NA POZIOMIE DRUGIEGO PIĘTRA W BUDYNKU GŁÓWNYM CZĘŚCI (C i F)
- NA POZIOMIE PIERWSZEGO PIĘTRA OD POMIESZCZEŃ REHABILITACYJNYCH W BUDYNKU GŁÓWNYM CZĘŚCI (C)
- NA POZIOMIE WYSOKIEGO PARTERU DO POMIESZCZENIA REJESTRACJI W CZĘŚCI (A)
- NA POZIOMIE WYSOKIEGO PARTERU BUDYNKU GŁÓWNYM CZĘŚCI (F)
- W OBUDOWIE KORYTARZA BUDYNKU GŁÓWNYM CZĘŚCI (F)

W BUDYNKU GŁÓWNYM SZPITALA ZAWIERAJĄCEGO CZĘŚĆ (A, C, D, E i F) ORAZ W BUDYNKU (B), PRZEKROCZONE SĄ DOPUSZCZALNE PARAMETRY KLATEK SCHODOWYCH KS1, KS2, KS4, KS5 i KS7:
Wysokość stopni schodów wyższa od dopuszczalnej 0,150m:
- KS1, KS2, KS4, KS5, KS7 - 0,170m
Mniejsza szerokość spoczników poniżej 1,5m:
- KS1- 1,36m; KS2 - 1,2m; KS4 - 1,30m; KS5 - 1,0m; KS7 - 1,36m
Szerokość użytkowa biegów poniżej 1,4m
- KS1- 1,36m; KS2 - 1,2m; KS4 - 1,30m; KS5 - 1,0m; KS7 - 1,36m

LEGENDA

- ND – Napęd drzwiowy drzwi napowietrzających
- NOD – Napęd okna odymiającego klapa w dachu
- POD – Przyciski odymiania i przewietrzania
- COD – Centrala odymiania
- CPG – Czujnik pogodowy systemu odymiania
- EKS – Element kontrolno–sterujący systemu SSP do sterowanie odymianiem
- CD – Czujka dymu systemu SSP
- TR – Trzymacz drzwiowy 24V sterowany przez EKS systemu SSP zasilacz 230/24V systemu SSP
- PO – Przepust ognioszczelny w przegrodzie ogniowej

Firma
Budowlano-Konsultingowa
P.B.P.H. ML-BUD s.c.

Tytuł:
Plan rozmieszczenia podzespołów odymiania klatek schodowych: Rzut 1 piętra szpitala

	Imię i nazwisko:	Nr uprawnień:	Podpis:
Projektował: [inst. elektryczne]	mgr inż. Jan KOSTRZANOWSKI	UAN-VIII-7342/136/94 [SLK/IE/1532/02]	
Projektował: [inst. elektryczne]	mgr inż. Grzegorz DRELICH	SLK/OKK/7131/0605/04 [SLK/IE/1421/02]	

PROJEKT WYKONAWCZY DO PROJEKTU BUDOWLANEGO ZMIAN ZABEZPIECZENIA PRZECIWPOŻAROWEGO SP ZOZ SZPITALA SPECJALISTYCZNEGO MSW W GŁUCHOŁAZACH

Rewizja:	Data:	Skala:
00	11.2020	1:200
Branża:	Faza:	Rys. nr:
IE	P.W.	E-3

1G/06/20

Rysunek wykonany w legalnej wersji programu AUTODESK AUTOCAD 2002 LT. Serial No.: 700-50636234