



Przebudowa 0,52 km drogi gminnej nr 239008G
Niezychowice-Angowice
(na odcinku od skrzyżowania z drogą powiatową
nr 2644G w kierunku m. Lichnowy)
dz. nr 94 obr.Angowice
Inwestor: Gmina Chojnice
Skala 1:1000

jr




Przebudowa 0,52 km drogi gminnej nr 239008G
Nieżychowice-Angowice
(na odcinku od skrzyżowania z drogą powiatową
nr 2644G w kierunku m. Lichnowy)
dz. nr 94 obr. Angowice

Inwestor: Gmina Chojnice
Skala 1:1000

PRÓD. NAU.
2 PEY T PROGONYCH
TYPU „DOMB”
O SZER. 3,0 m

PRÓD. ROBOTA
2 KRUSZYPA C50/12
OGR. 10cm
O SZER. DO 975m


DZ. NR 94
OBR. ANGOWICE

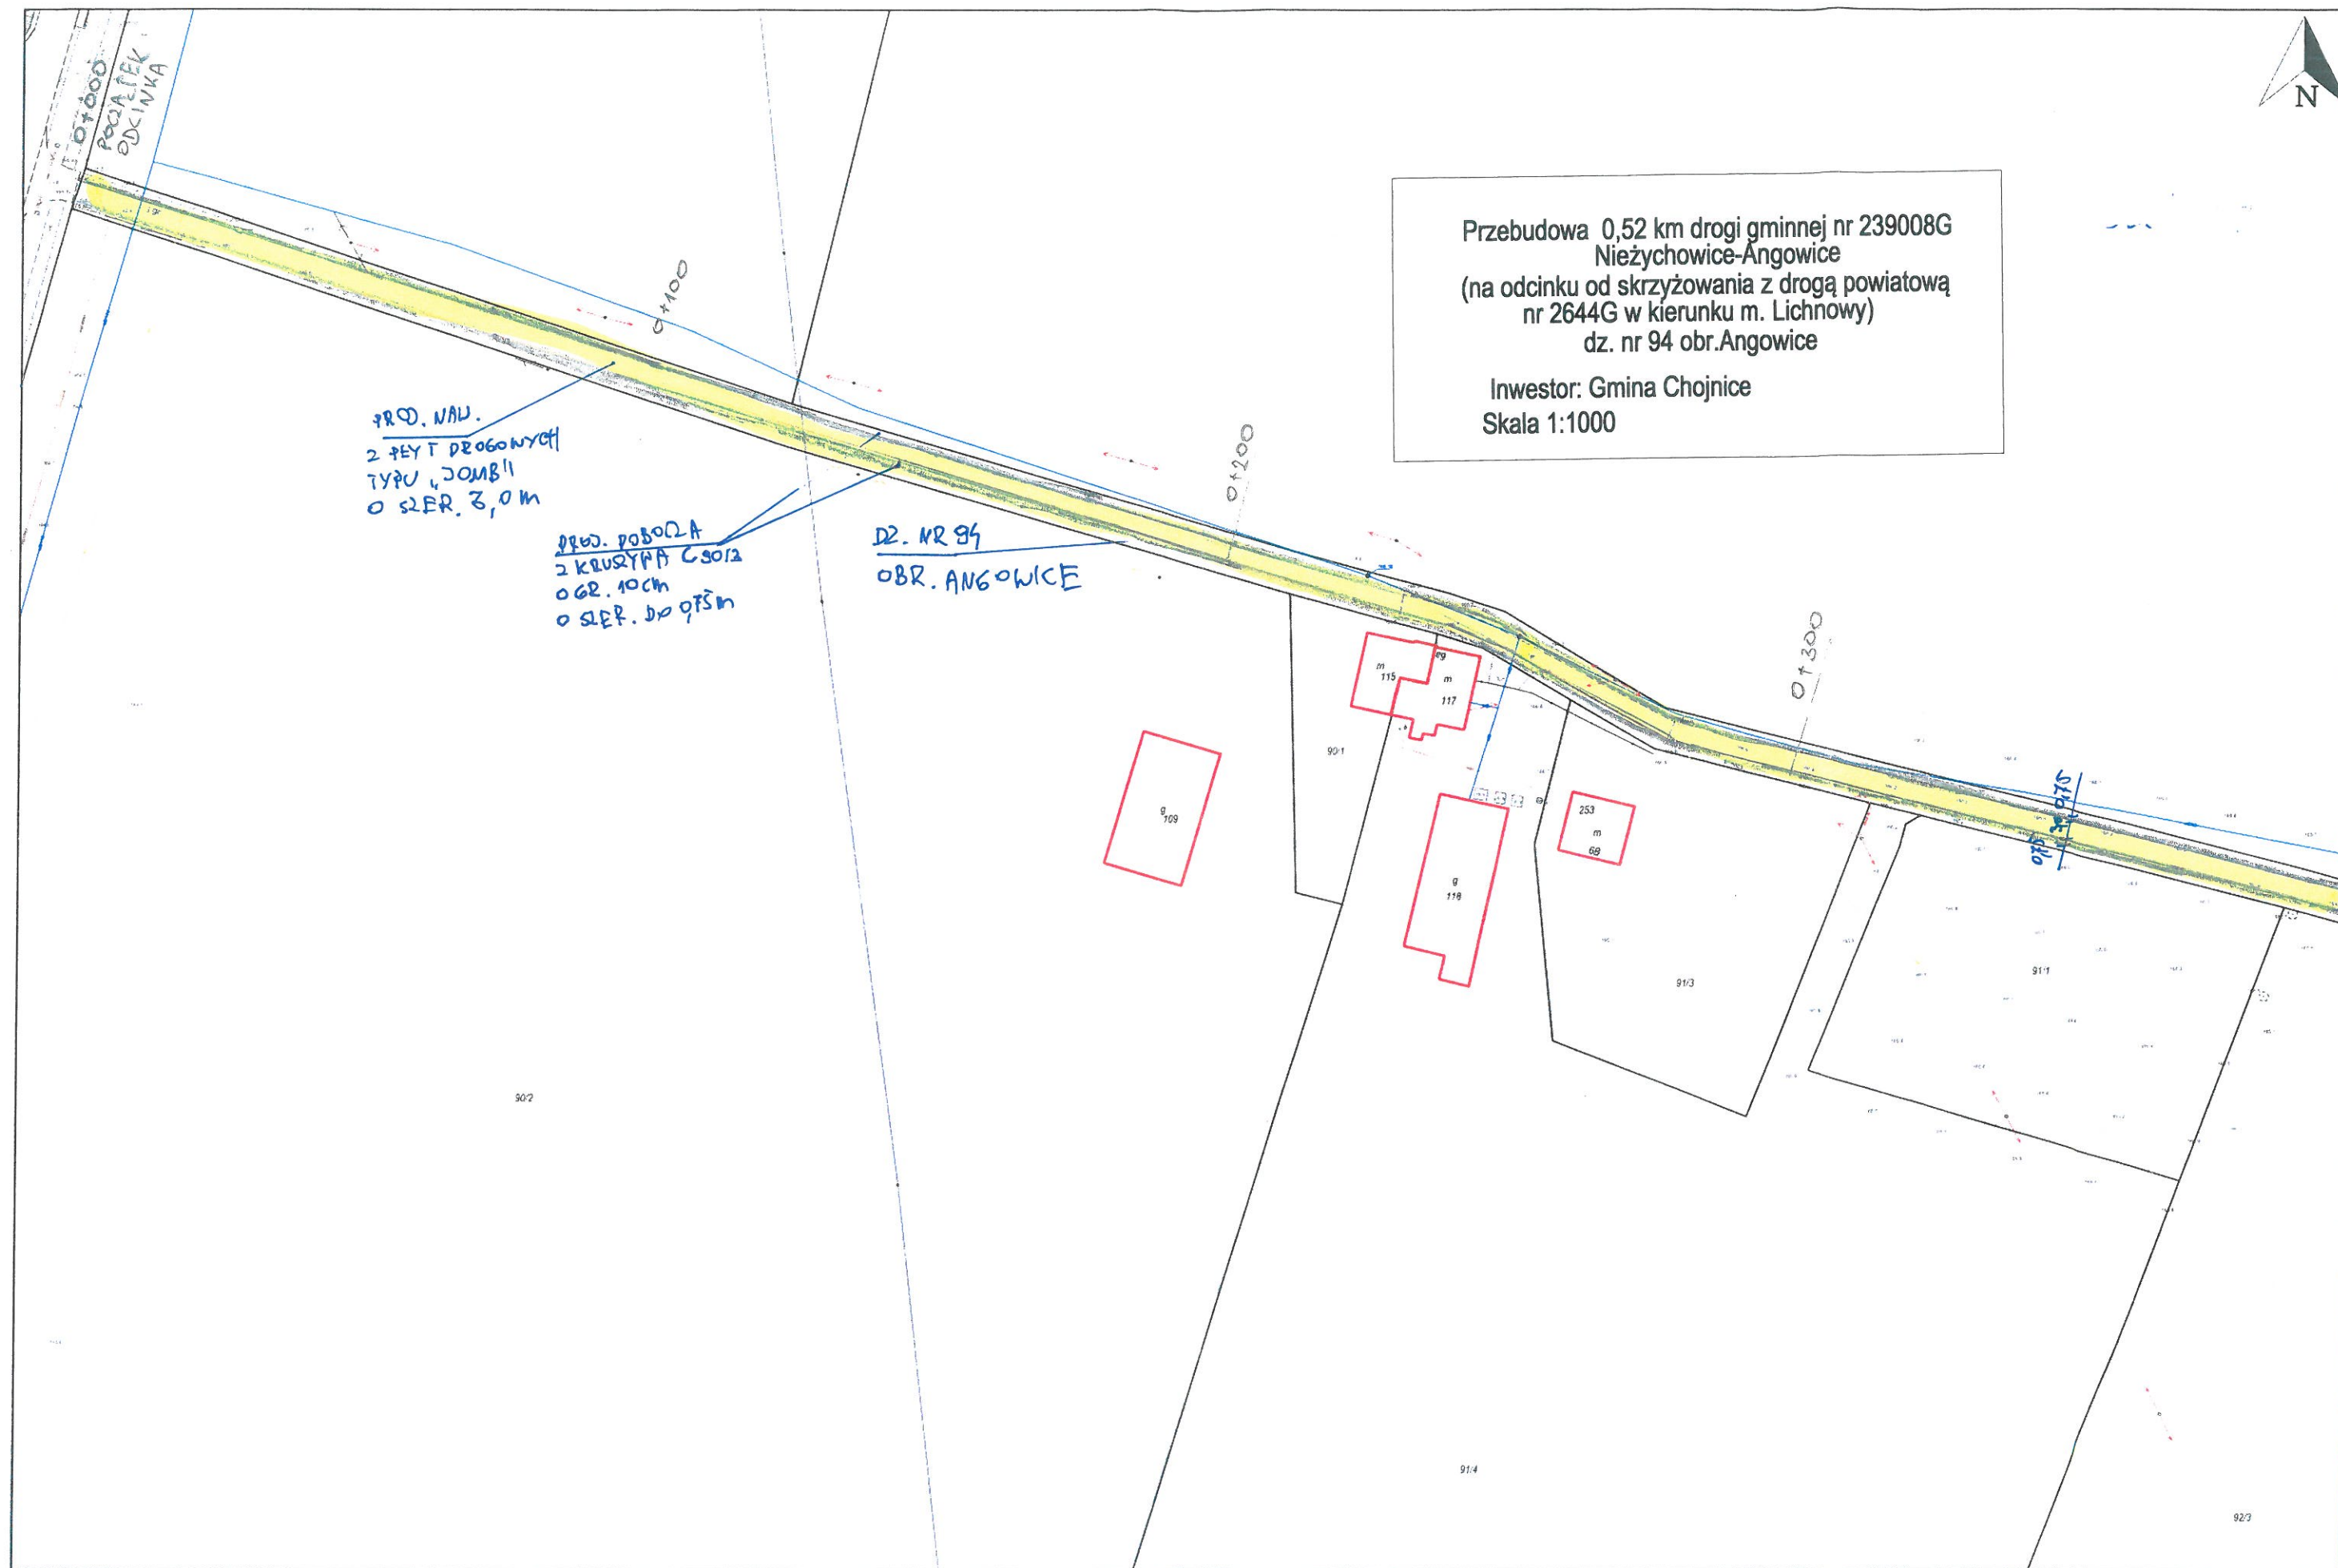

[Handwritten signature]



* (szer. zmienna uzależn. od sytacji terenowej)

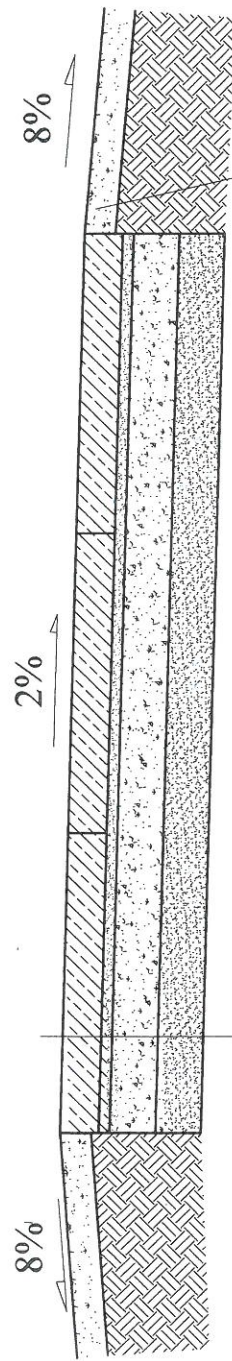

plyty żelbetowe wielowarstwowe gr. 12,5 cm
z wypełnieniem otworów pospółką

podsyпка piaskowa gr. 3 cm

kruszywo łamane stabilizowane mechanicznie
0/31,5 (C50/30), gr. 15 cm

stabilizacja: C1,5/2,0MPa - gr. 15 cm.

profilowane i zagęszczone podłoże

pobocza:

kruszywo łamane stabilizowane mechanicznie
0/31,5 (C90/3), gr. 10 cm

Przekrój normalny 1:25

[Handwritten signature]