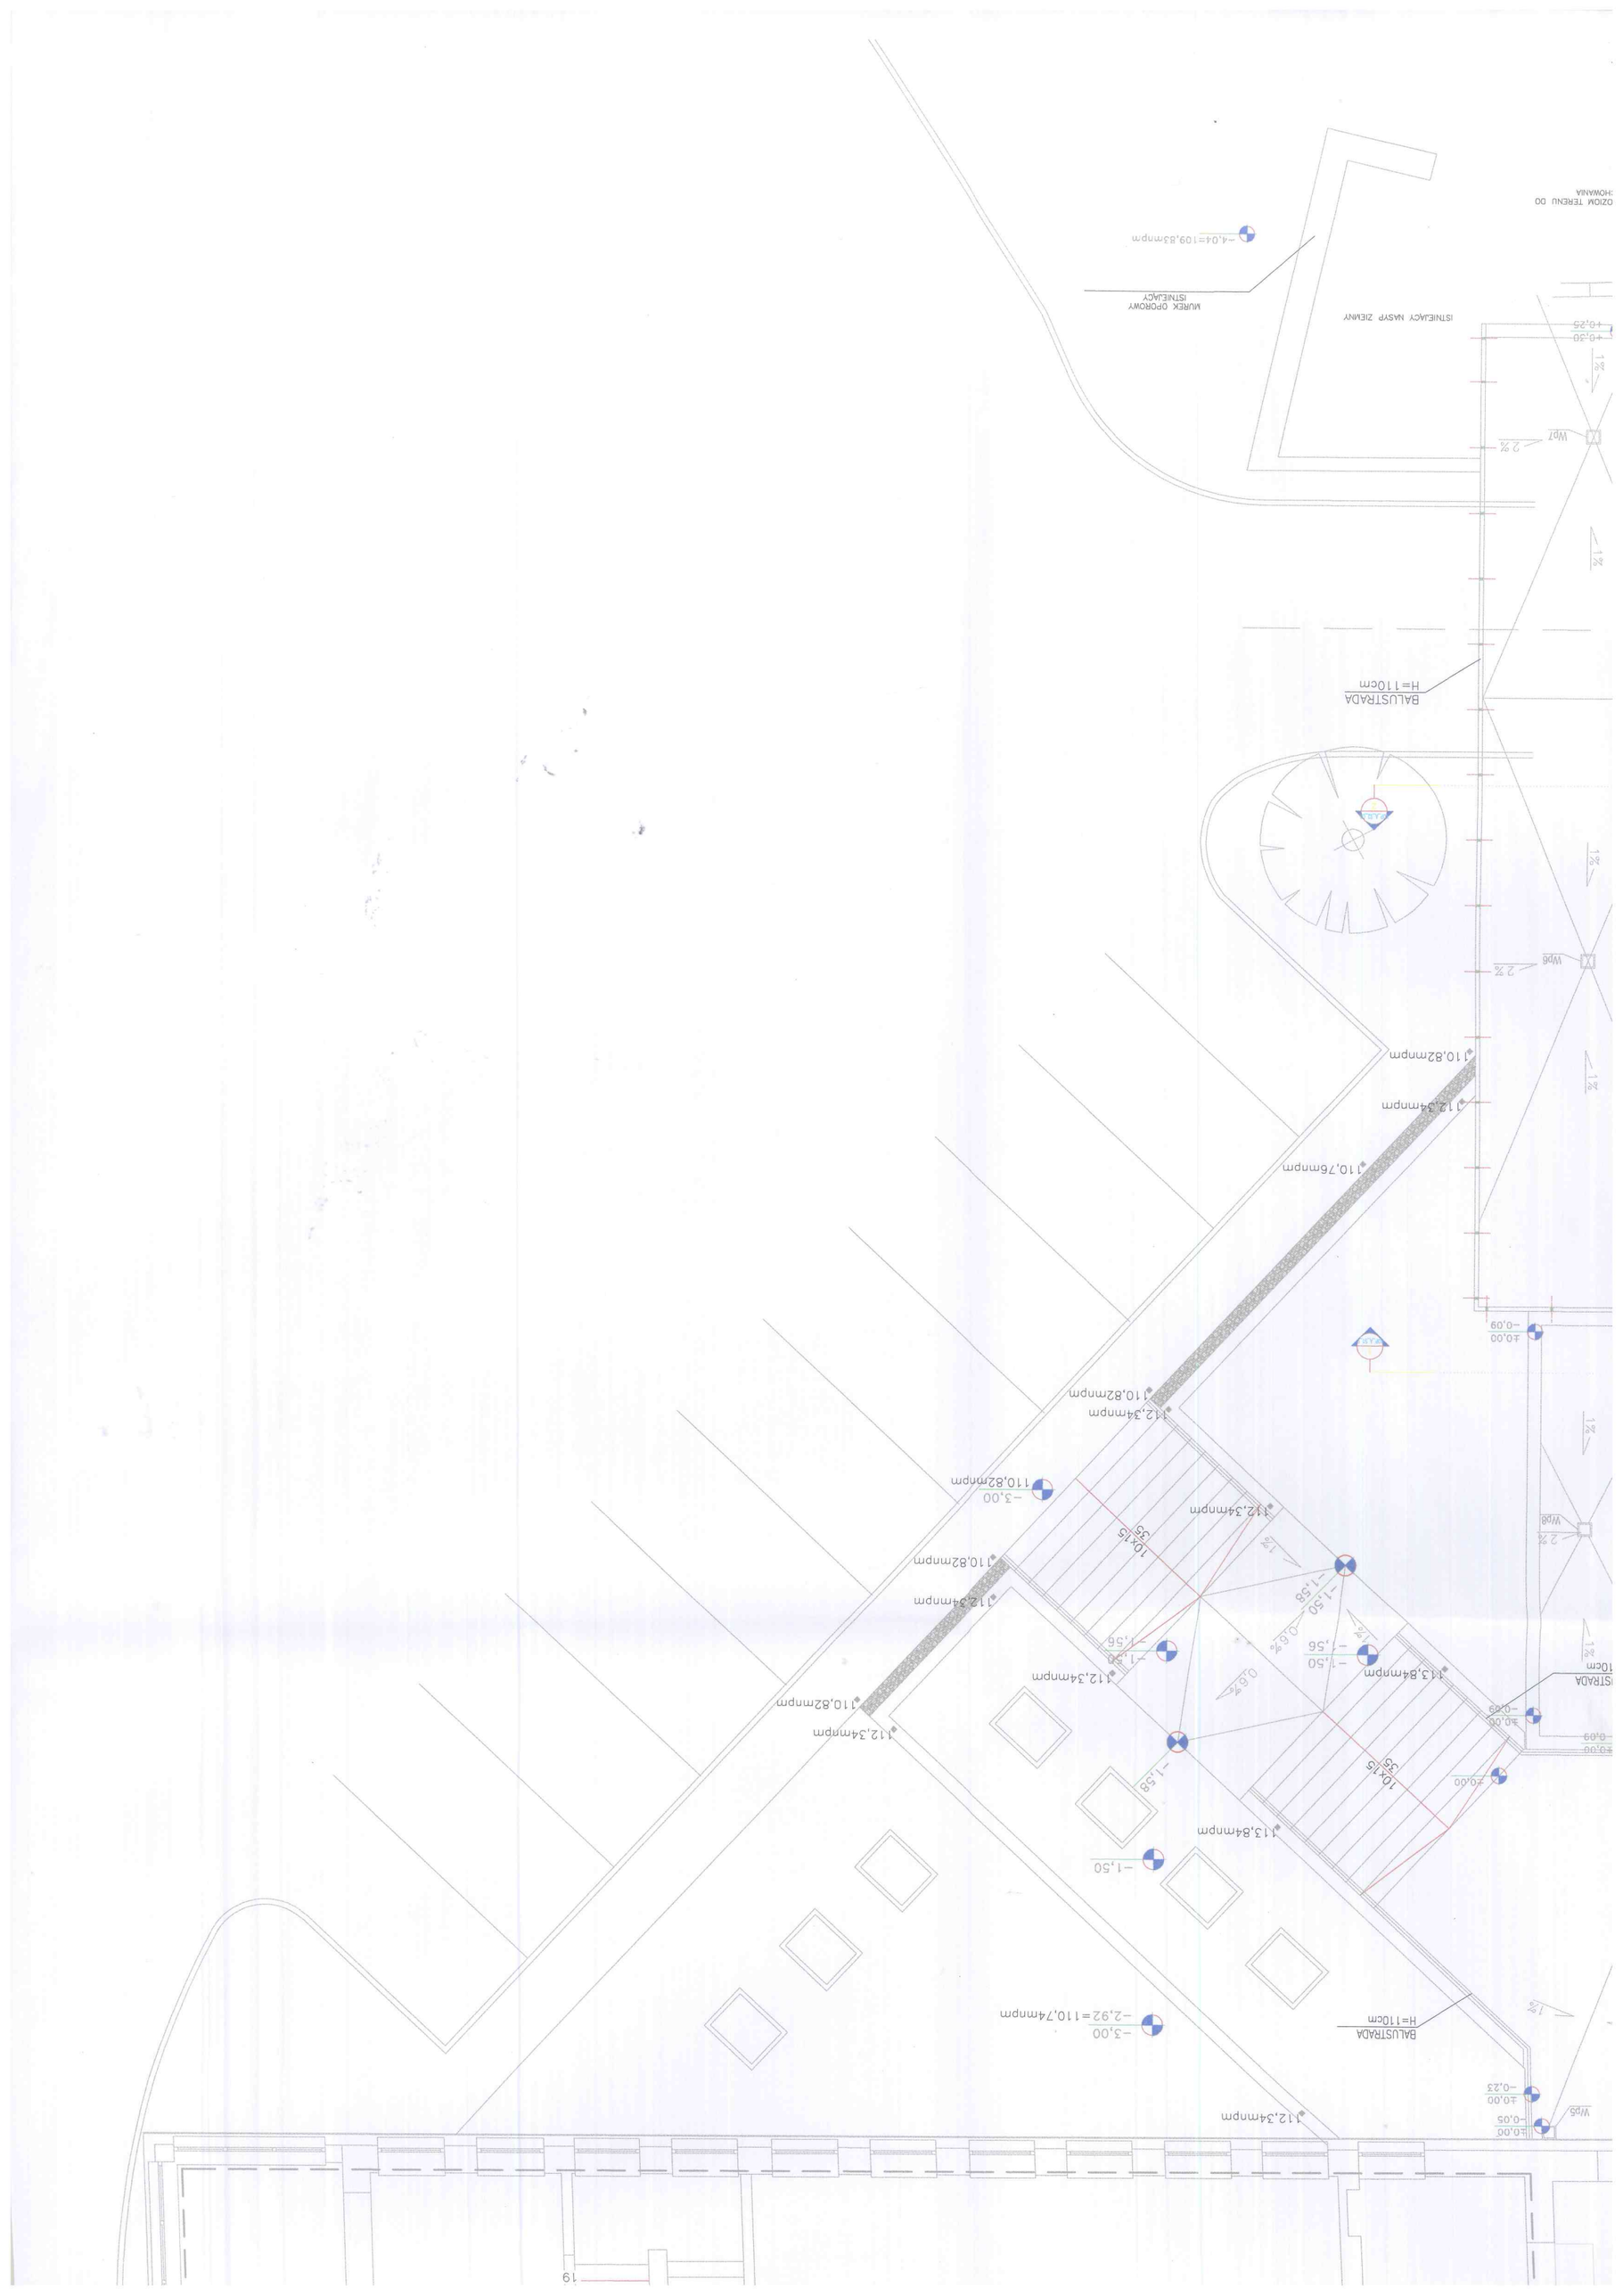
112,34mnpm
110,82mnpm
110,76mnpm
112,34mnpm
110,82mnpm
-4,04=109,83mnpm
MUREK OPOROWY
ISTNIEJĄCY
ISTNIEJĄCY MASYP ZIEMNY
OZIOM TERENU DO
:HOWANIA
WP7
2 %
1%
+0,20
+0,25
WP8
2 %
1%
±0,00
-0,09
WP6
2 %
1%
±0,00
-0,23
WP5
±0,00
-0,05
-3,00
-2,92=110,74mnpm
BALUSTRADA
H=110cm
-1,50
113,84mnpm
10X15
35
-1,58
112,34mnpm
110,82mnpm
112,34mnpm
-3,00
110,82mnpm
112,34mnpm
10X15
35
-1,50
-1,58
0,6%
-1,50
-1,56
-1,56
0,6%
113,84mnpm
±0,00
-0,09
BALUSTRADA
10cm
1%
1%
1%
1%
1%
19