


PRAWA STRONA K2

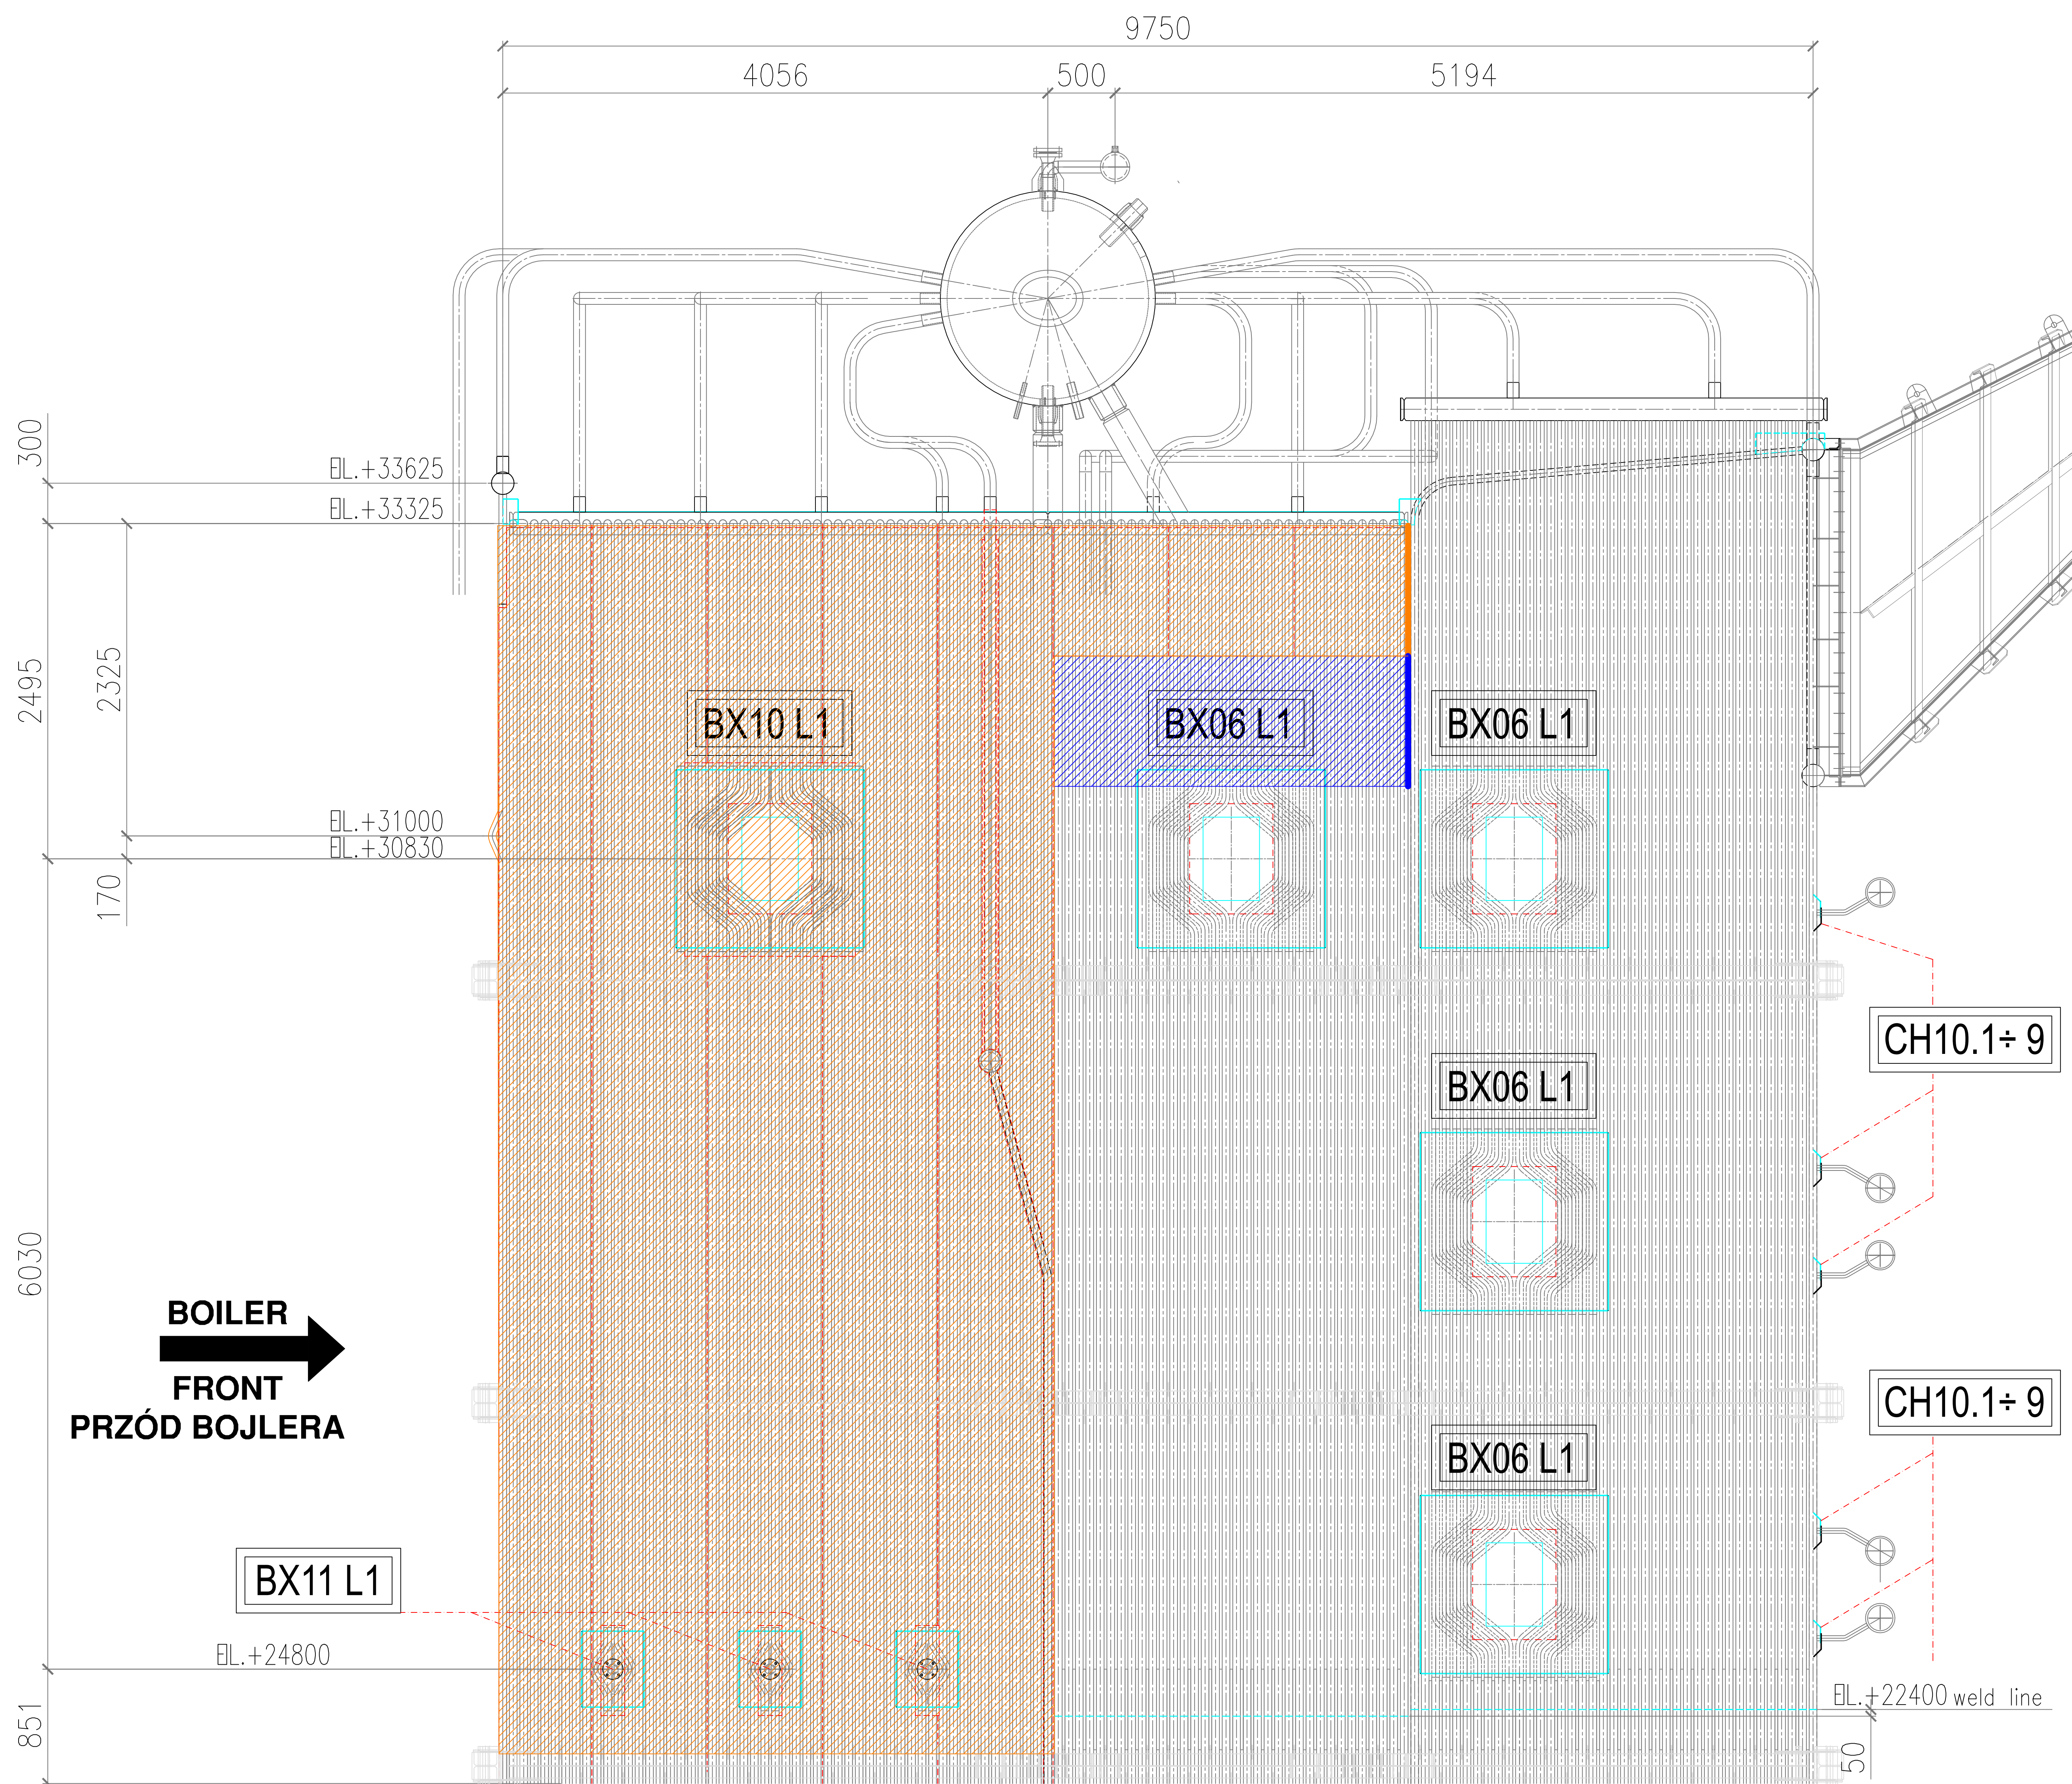

OBSZAR POKRYTY WARSTWĄ INCONEL

OBSZAR WYMAGAJĄCY POKRYCIA WARSTWĄ INCONEL