


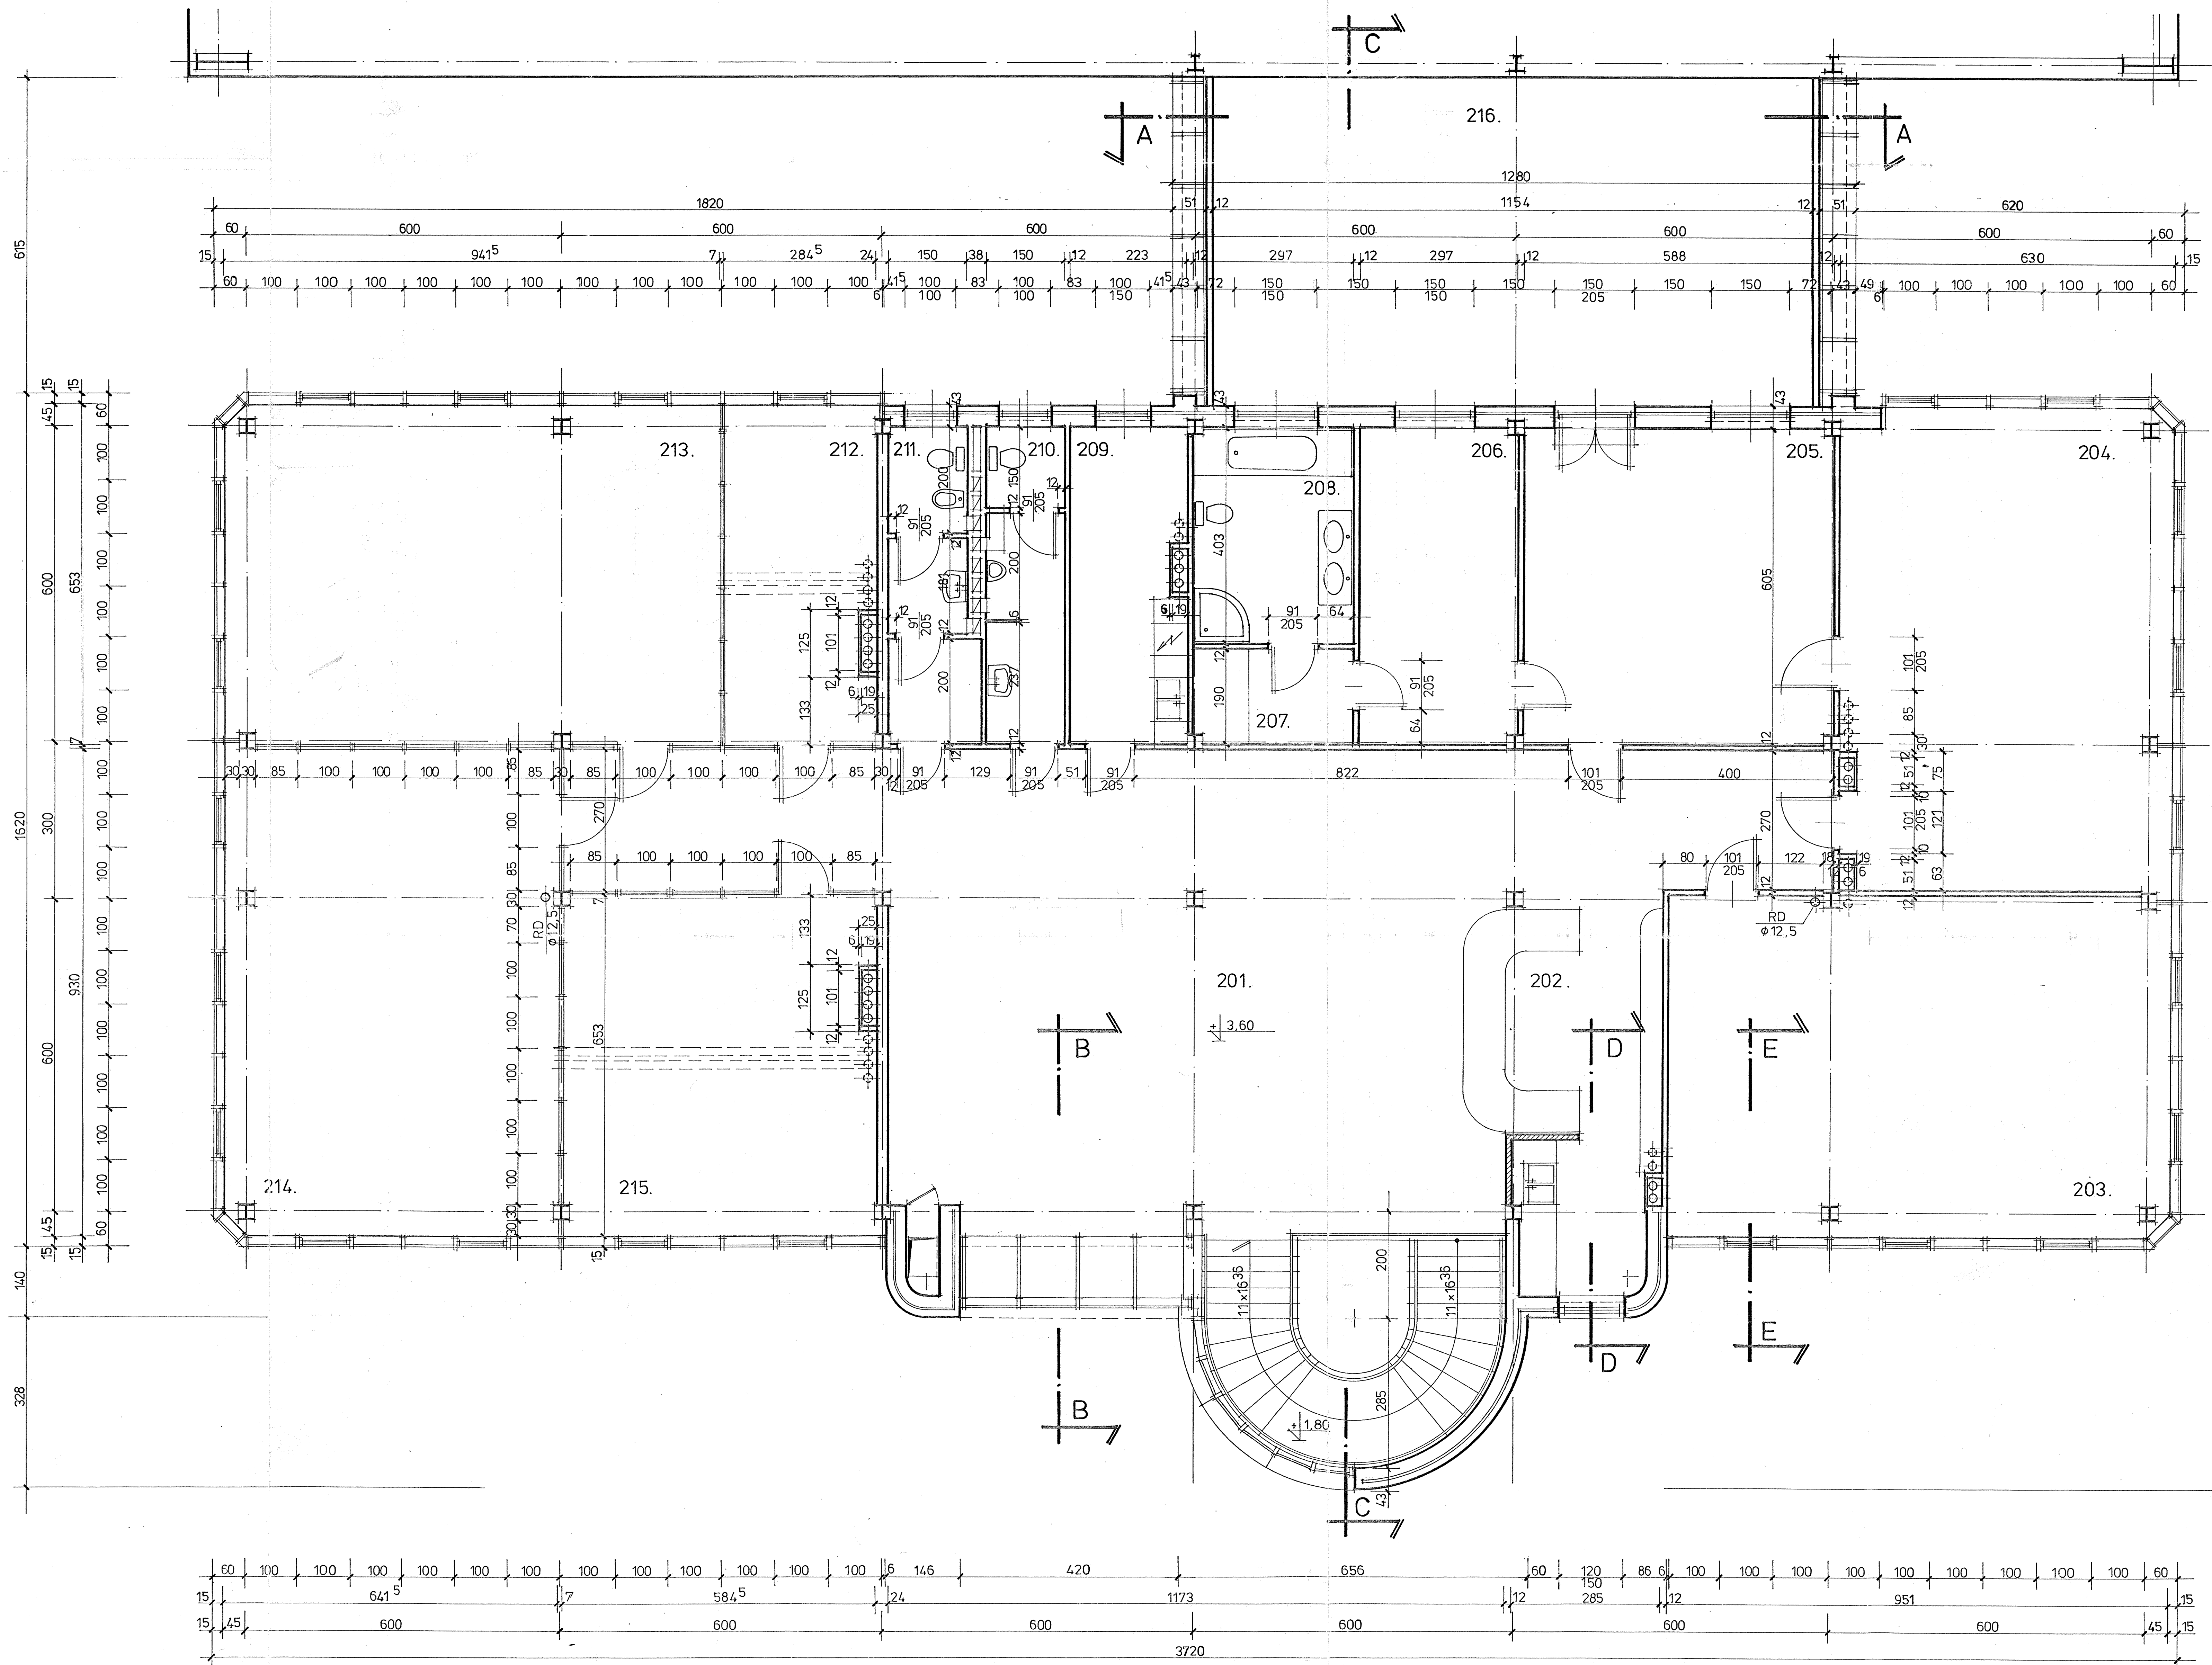

NR	NAZWA POMIESZCZENIA	POSADZKI	POW. M2
201.	HALL + KLATKA SCHODOWA ✓		164,0
202.	SEKRETARIAT ✓		19,8
203.	GABINET DYREKTORA ✓		61,6
204.	GABINET WŁAŚCICIELA ✓		58,0
205.	POKÓJ WYPOCZYNKOWY		35,5
206.	SYPIALNIA		17,9
207.	PRZEDSIÖNEK-GARDEROBA		5,6
208.	KAZIENKA		11,9
209.	KUCHENKA		13,0
210.	WC MĘCZYZN ✓		8,8
211.	WC KOBIEC ✓		9,2
212.	POKÓJ BIUROWY 1, 22		18,0
213.	POKÓJ BIUROWY		61,4
214.	POKÓJ BIUROWY - Ag. Housa ✓		59,6
215.	POKÓJ BIUROWY - Kragowscy ✓		37,6
216.	TARAS		71,0
			652,9