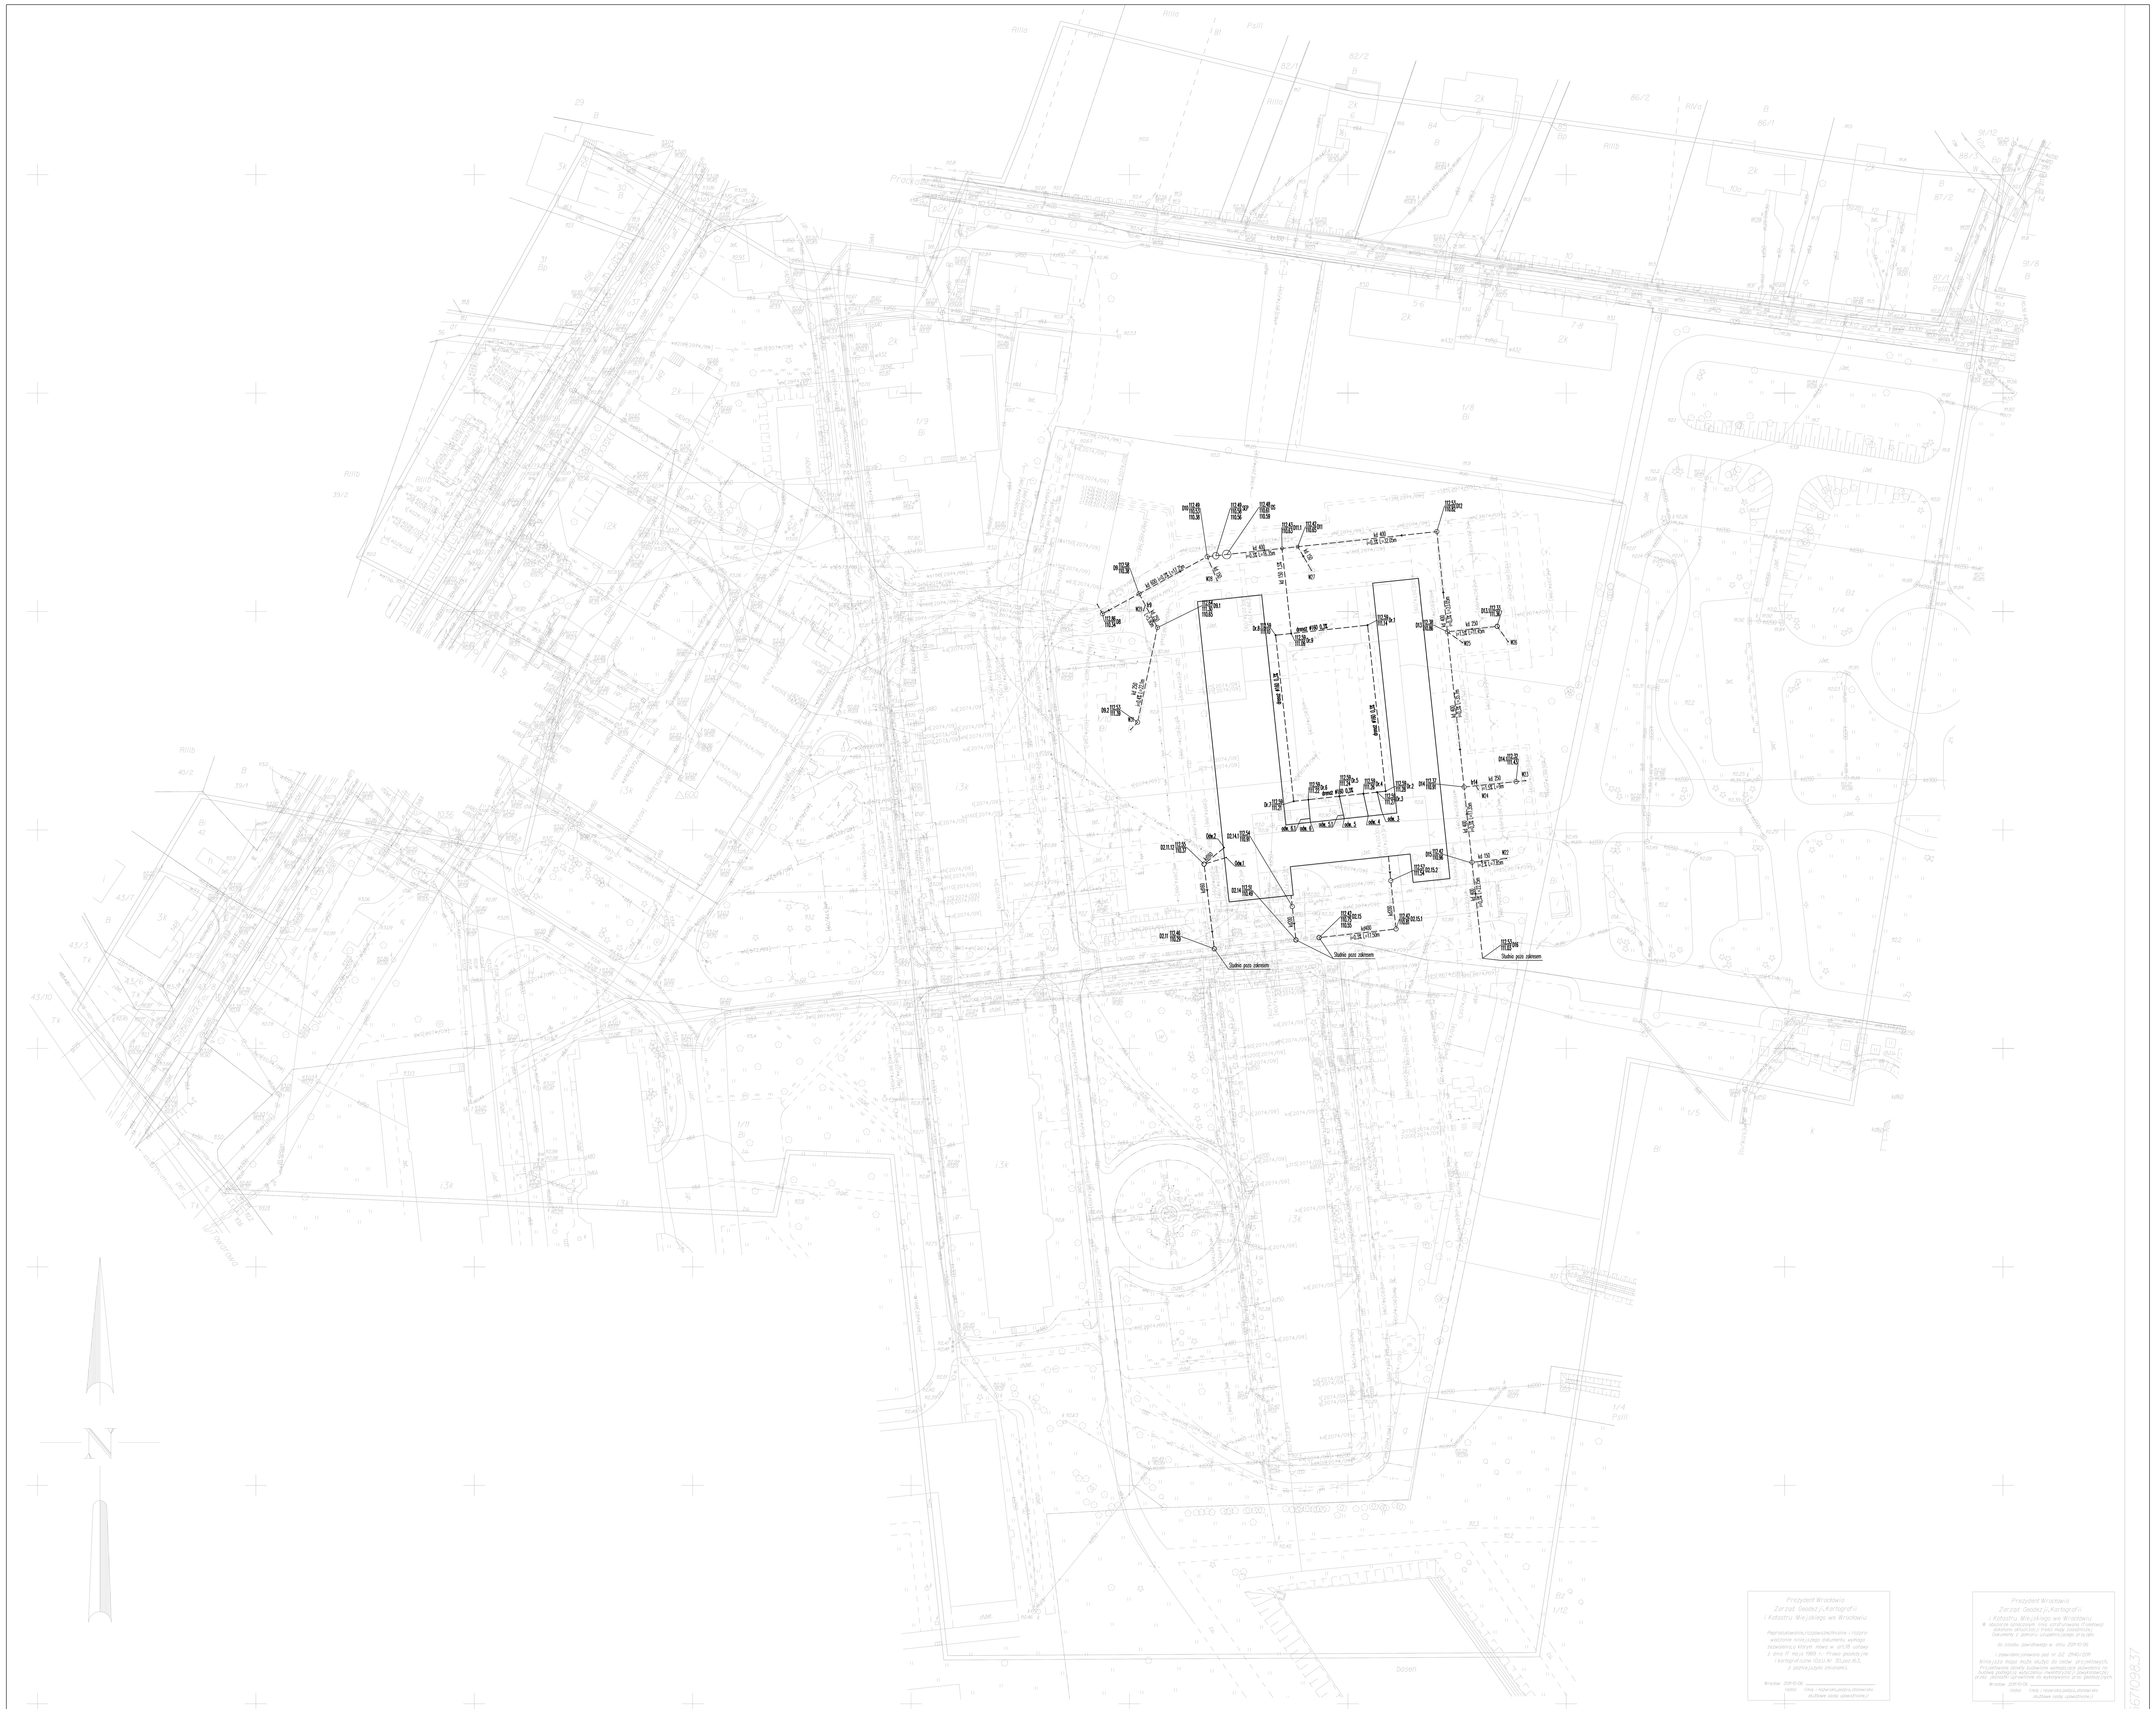

Prezydent Wrocławia
Zarząd Geodezji, Kartografii
i Katastru Miejskiego we Wrocławiu

Reprodukowanie, rozpowszechnianie i rozprowadzanie niniejszego dokumentu wymaga zezwolenia, o którym mowa w art.18 ustawy z dnia 17 maja 1989 r.- Prawo geodezyjne i kartograficzne (Dz.U. Nr 30, poz.163, z późniejszymi zmianami).

Wrocław 2011-10-06 ....
(data) (imię i nazwisko, podpis, stanowisko służbowe osoby upoważnionej)

Prezydent Wrocławia
Zarząd Geodezji, Kartografii
i Katastru Miejskiego we Wrocławiu

W obszarze oznaczonym linią szrafurowaną (fioletową) dokonano aktualizacji treści mapy zasadniczej. Dokumenty z pomiaru uzupełniającego przyjęto do zasobu powiatowego w dniu 2011-10-06 i zaewidencjonowano pod nr DZ 21140/2011

Niniejsza mapa może służyć do celów projektowych.
Projektowane obiekty budowlane wymagające pozwolenia na budowę podlegają wytyczeniu i inwentaryzacji powykonawczej przez jednostki uprawnione do wykonywania prac geodezyjnych.

Wrocław 2011-10-06 ....
(data) (imię i nazwisko, podpis, stanowisko służbowe osoby upoważnionej)

6423677.89
5671098.37

WROCŁAW

Obręb PRACZE ODRZAŃSKIE

Nr sekcji 6.150.1.18.3.1, 6.150.1.18.3.2, 6.150.1.18.3.3, 6.150.1.18.3.4

Skala 1:500

MAPA ZASADNICZA

1. Mapa rastrowo-wektorowa opracowana w technologii numerycznej w środowisku MicroStation na podstawie matrycy mapy zasadniczej.
2. Układ współrzędnych lokalnych : "2000".
3. Poziom odniesienia : "Kronsztadt 1986".
4. Treść wektorowa opracowana wg instrukcji K-1 "Podstawowa mapa kraju" z dnia 1.06.1995r.
5. Opracowanie: ArGEOm USŁUGI GEODEZYJNE Maciej Puchała ul. Bytnara 10a/4 45-258 Opole

18.1.3	18.1.4
	43
45	
18.3.3	18.3.4

43 PRACZE ODRZAŃSKIE
45 STABŁOWICE

LEGENDA:

UZBROJENIE TERENU

- gT — PROJEKTOWANA SIEĆ GAZOWA NISKIEGO CIŚNIENIA
- PROJEKTOWANA SIEĆ GAZÓW TECHNICZNYCH
- PROJEKTOWANA SIEĆ CIEPŁOWNICZA
- PROJEKTOWANA SIEĆ CHŁODNICZA
- kd 600 — **PROJEKTOWANA SIEĆ KANALIZACJI DESZCZOWEJ**
- ks250 — PROJEKTOWANA SIEĆ KANALIZACJI SANITARNEJ
- w160 PE100 SDR 17,0 — PROJEKTOWANA SIEĆ WODOCIĄGOWA
- eS — PROJEKTOWANA TRASA KABLI ŚREDNIEGO NAPIĘCIA (oraz rury ochronne)
- eN — PROJEKTOWANA TRASA KABLI INSTALACJI ELEKTRYCZNEJ (oraz rury ochronne)
- PROJEKTOWANA TRASA KABLI OŚWIETLENIA TERENU (oraz rury ochronne)
- PROJEKTOWANA TRASA KABLI TELETECHNICZNYCH UŻYTKU
- ISTNIEJĄCE UZBROJENIE TERENU DO LIKWIDACJI

Uwaga:
Odcinki sieci, których przykrycie jest mniejsze niż 1 metr należy ocieplić warstwą keramzytu.

ZESPÓŁ PROJEKTOWO-INWESTYCYJNY
KONTRAPUNKT V-PROJEKT
30-701 Kraków, ul. Zabłocie 39 tel:012 296 02 71
32-065 Krzeszowice ul. Armii Krajowej 13/25 fax:012 296 02 70

temat	„Budowa Dolnośląskiego Centrum Materiałów i Biomateriałów Wrocławskiego Centrum Badań EIT+ . Zaprojektowanie i wykonanie robót budowlanych budynku nr 9A we Wrocławiu przy ul. Stabłowickiej 147-149"		Nr proj.: KON -99/11/PW-ZT Data: Sierpień 2012
inwestor	Wrocławskie Centrum Badań EIT+ Sp. z o.o. ul. Stabłowicka 147/149 54-066 Wrocław		
obiekt	Budynek nr 9a - Campus Pracze, 54-058 Wrocław, ul. Stabłowicka 147/149, Działki nr: 1/10, AM-30; Obręb Pracze Odrzańskie.		
branża	Zagospodarowanie terenu		
faza	Projekt Wykonawczy	Numer uprawnień	
generalny projektant	mgr inż. arch. Aleksander Mirek	151/98	Podpis:
autorzy	mgr inż. Paweł Kasperski	MAP/0130/PWOS/04	Podpis:
			Podpis:
			Podpis:
			Podpis:
sprawdzający	mgr inż. Paweł Czernecki	MAP/0224/PWOS/10	Podpis:
treść	SIEĆ KANALIZACJI DESZCZOWEJ - PLAN SYTUACYJNY		Nr rys.: 01ZT Skala: 1:500

Grupa **Mostostal** Warszawa
„WROBIS" S.A. ul. Szewska 3, 50-053 Wrocław Zarząd: -71/344 68 59, 343 37 57 Centrala: -71/371 02 00, Fax: -71/344 49 50

Prawa Autorskie zastrzeżone- Zespół Projektowy Kontrapunkt V- Projekt
UWAGA: Wszystkie wymiary należy sprawdzić na budowie!