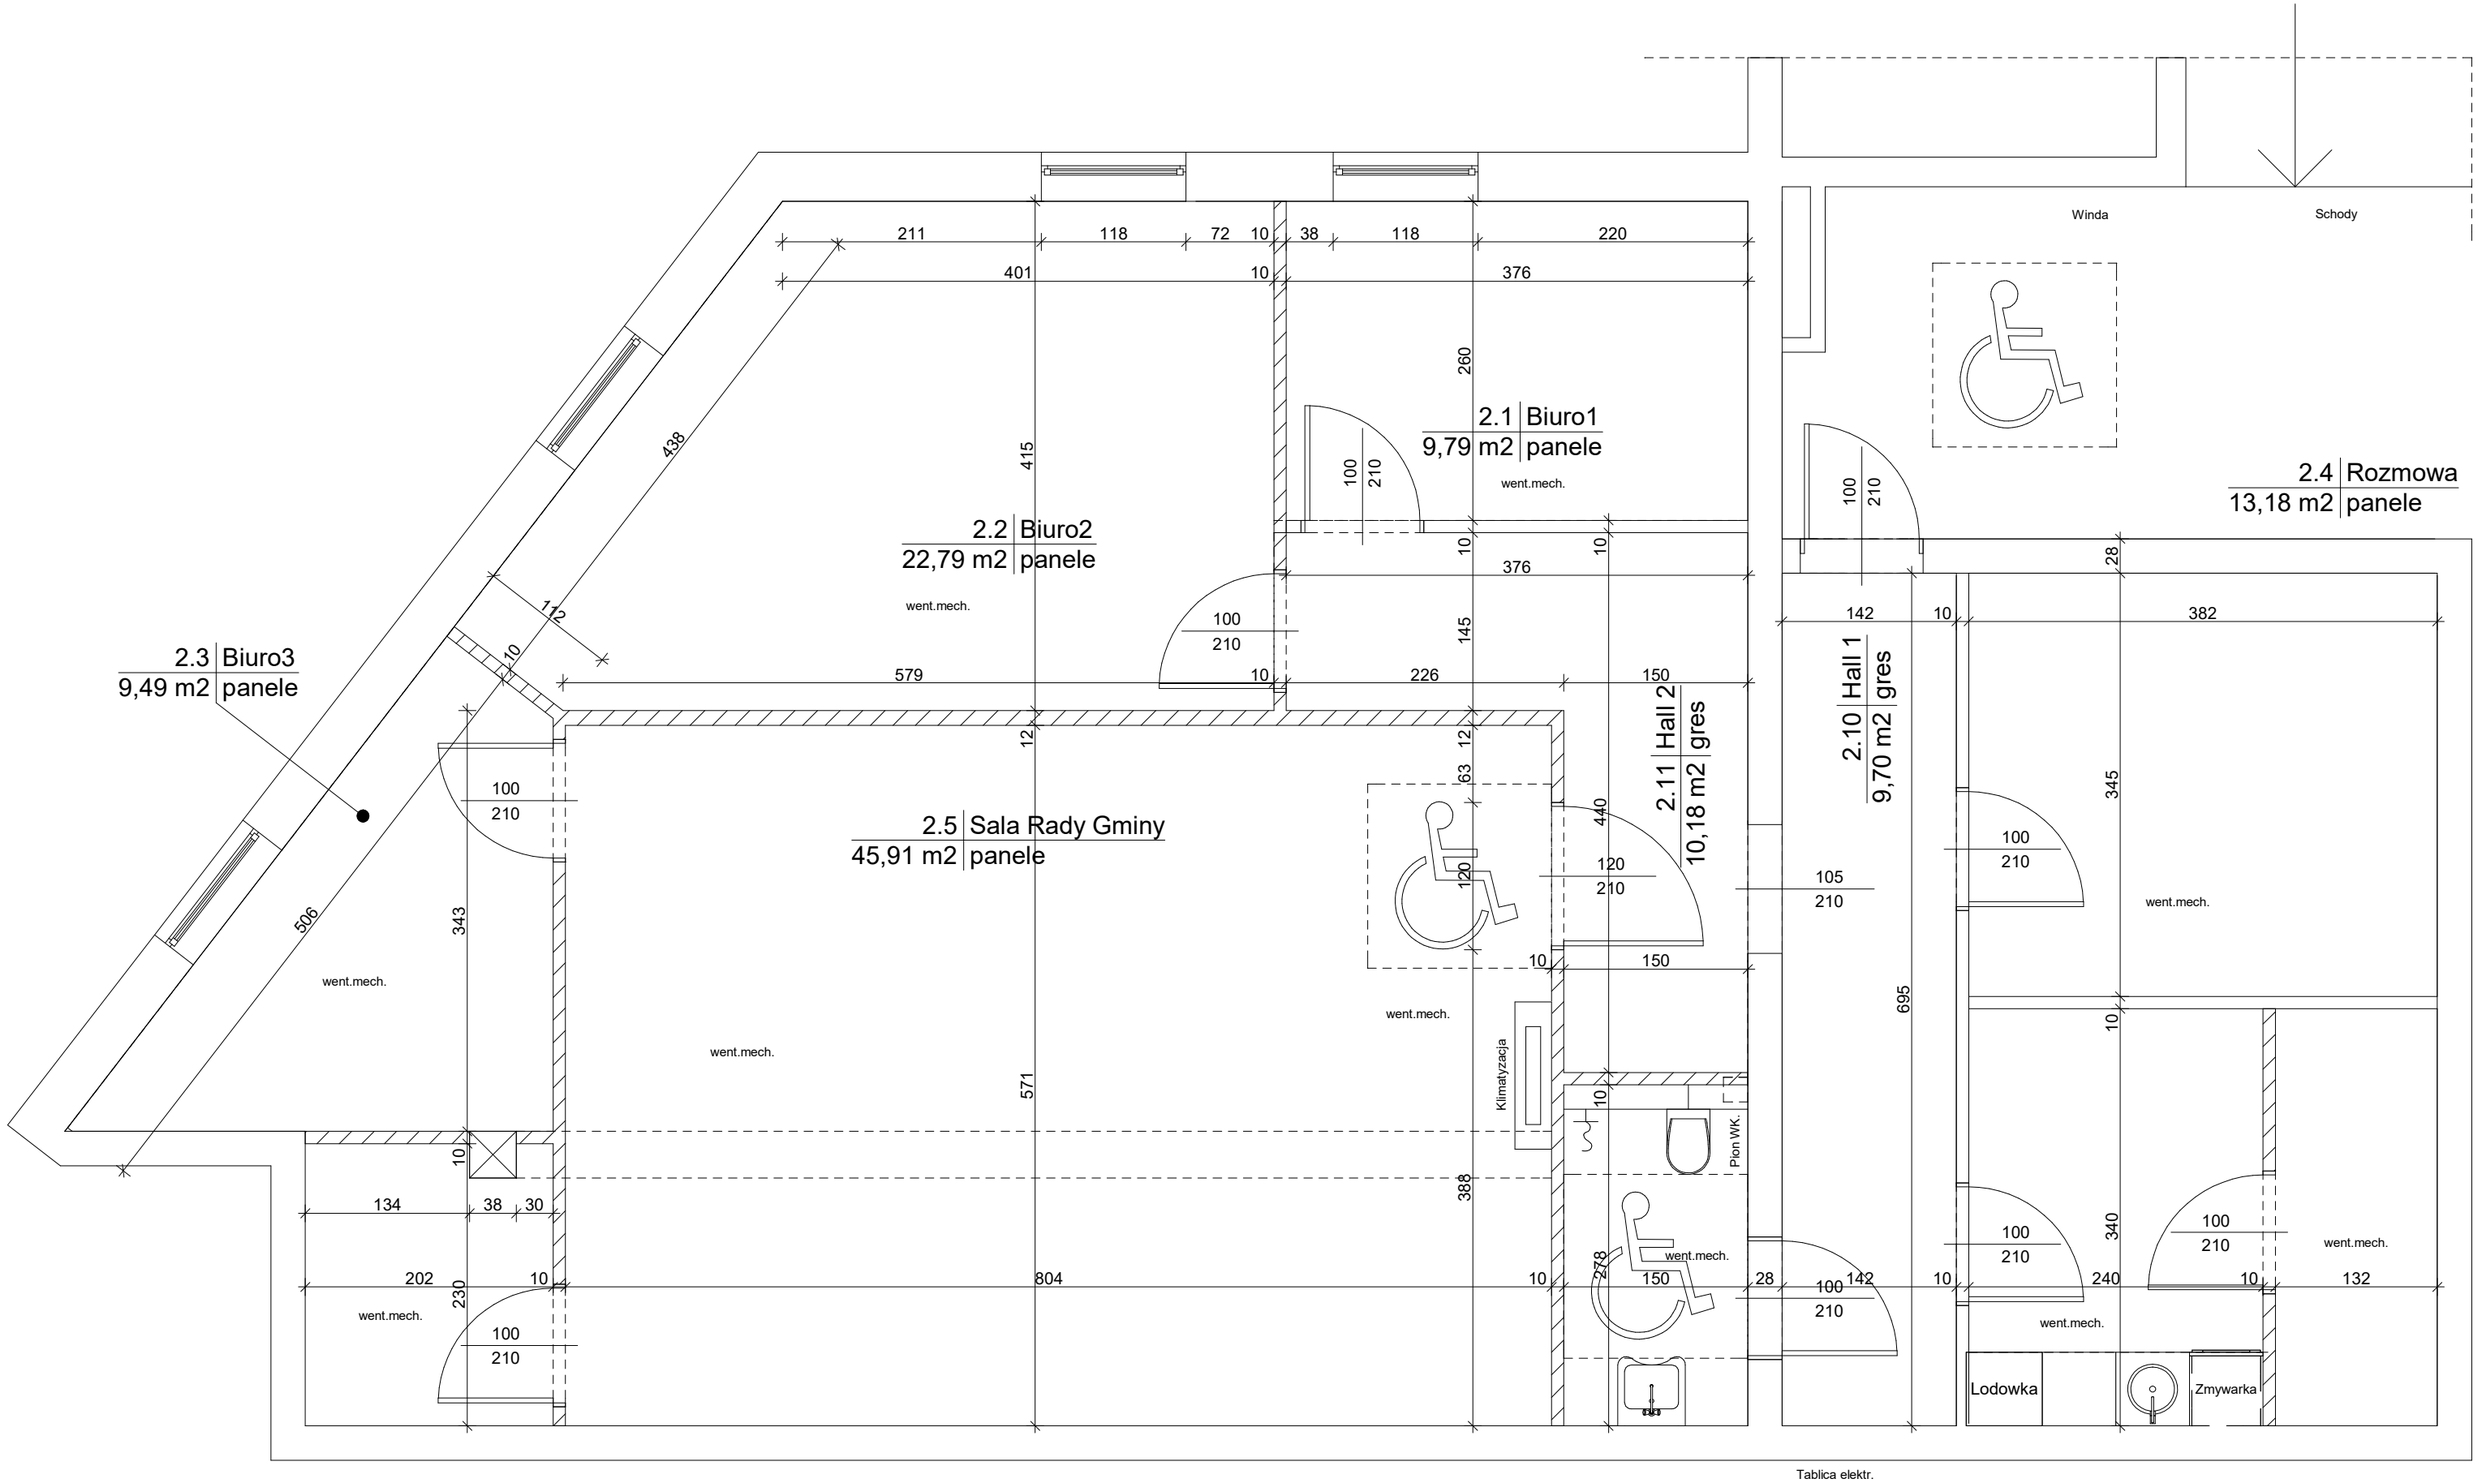

Rzut piętra - koncepcja funkcjonalno-przestrzenna. Sala Rady Gminy Białe Błota.

86-005 Białe Błota ul. Szubińska 1

RZUT POMIESZCZEN PO ZMIANACH