


PLAN SYTUACYJNO - WYSOKOŚCIOWY

Budowa drogi leśnej nr 338 w l. Słobity

SKALA 1:500
ARK. 2.0.

LEGENDA

	JEZDNI A/ZIAZDY
	MIŁANKA
	PROJ. OŚ JEZDNI/ZIAZDU
	KRAWĘDZ JEZDNI/ZIAZDU
	POBOCZE
	GRANICA
	PRZEPUST
	ROW

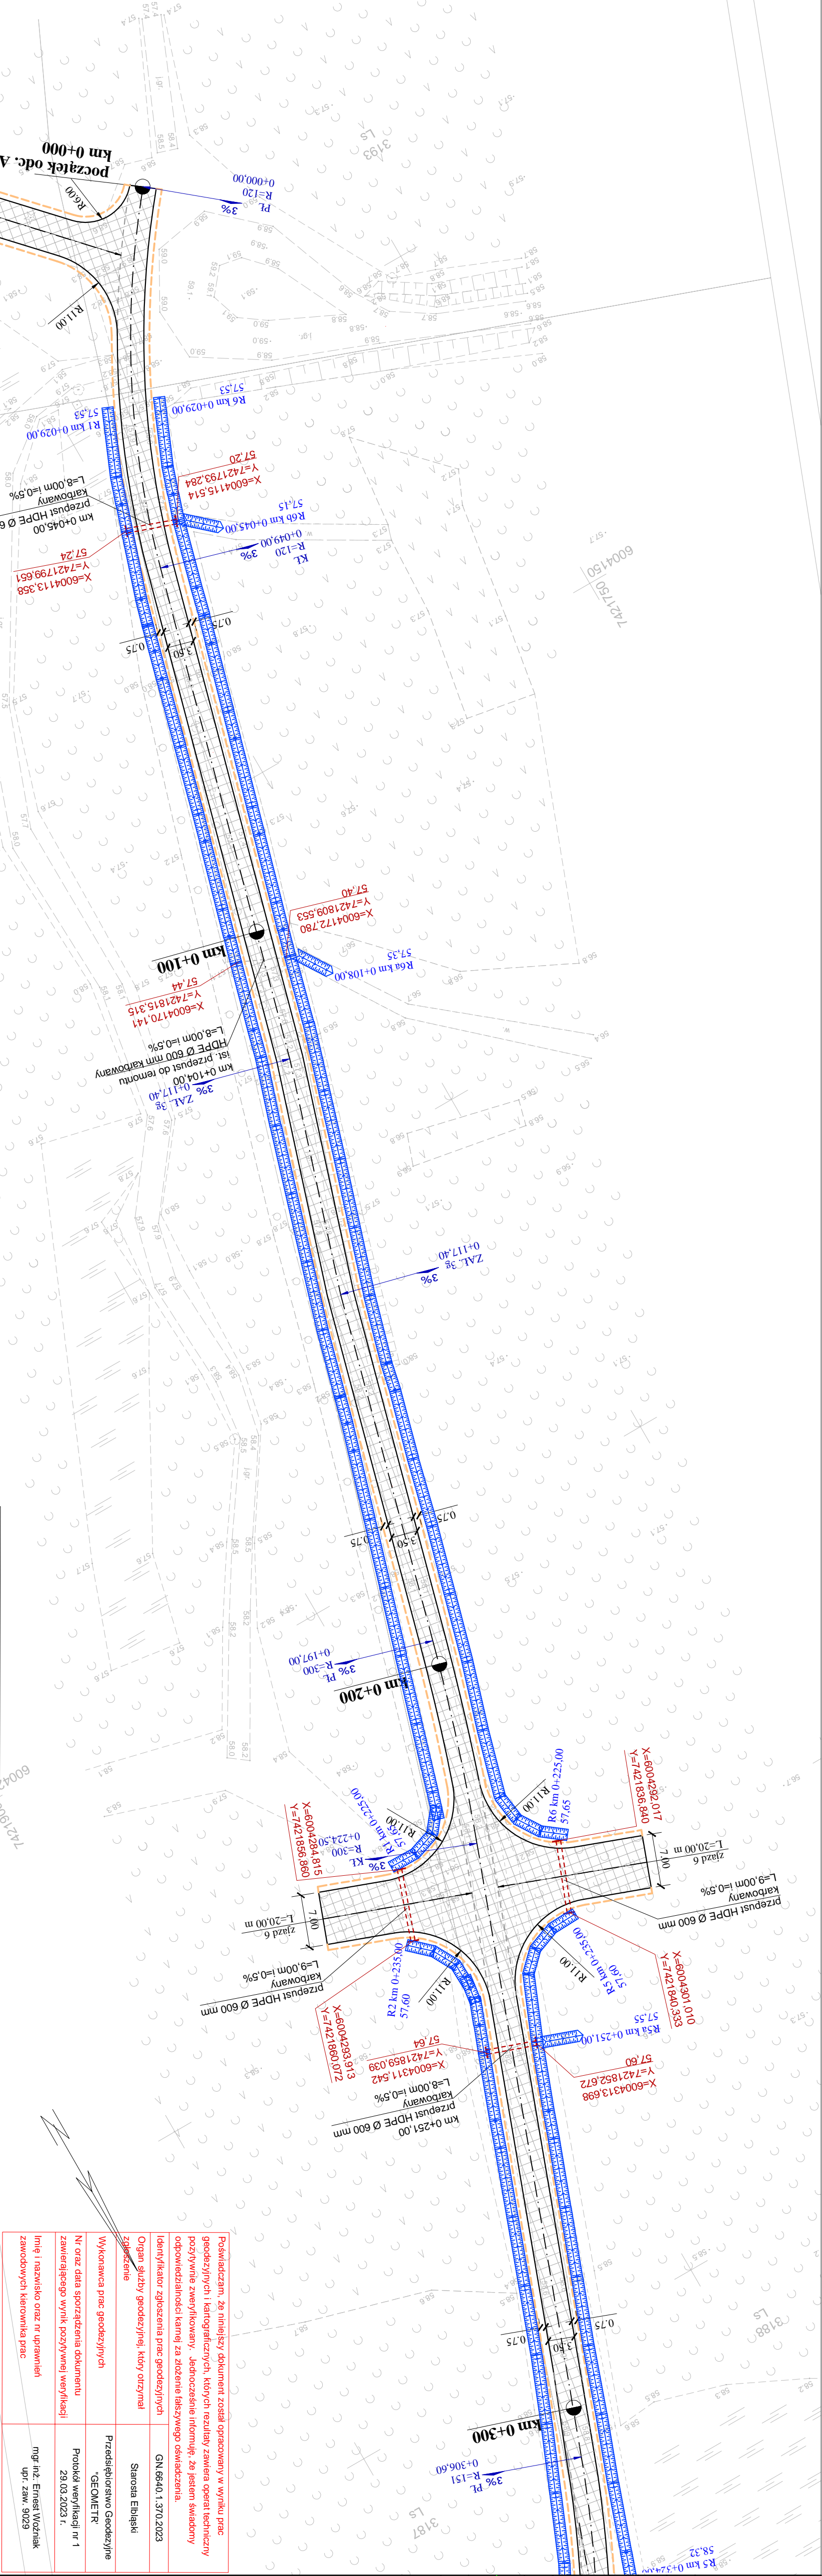

Posiadam, że niniejszy dokument został opracowany w wyniku prac geodezyjnych i kartograficznych, których rezultaty zawiera operat techniczny pozytywnie zweryfikowany. Jednocześnie informuję, że jestem świadomy odpowiedzialności karnej za złożenie fałszywego oświadczenia.	Identyfikator złożenia prac geodezyjnych	GN.6640.1.370.2023
Organ służby geodezyjnej, który otrzymał zgłoszenie	Starosta Elbląski	
Wykonawca prac geodezyjnych	Przedsiębiorstwo Geodezyjne "GEOMETR"	
Nr oraz data sporządzenia dokumentu zawierającego wynik pozytywnej weryfikacji	Protokół weryfikacji nr 1 29.03.2023 r.	
Imię i nazwisko oraz nr uprawnień zawodowych kierownika prac	mgr inż. Ernest Wozniak upr. zaw. 3029	

MAPA DO CELOWYCH PROJEKTOWYCH Skala 1 : 500

LEŚNICTWO SŁOBITY

Działki nr 3187, 3188

Obiekt: 280406_5.0006, Krasinek
Jednostka ewid.: 280406_5, Miłany - Obszar Wlejski
Powiat: elbląski
Województwo: warmińsko - mazurskie

1. Poziomy układ współrzędnych: PL-20007.

2. Planowy układ współrzędnych: PL-EVRF2007-NH.

3. Nie wyklucza się istnienia w terenie innych, nie wykazanych na niniejszej mapie urządzeń podziemnych, które nie były zgłoszone do inwentaryzacji, lub o których brak jest informacji w instytucjach branżowych.

4. Dane w zakresie ewidencji gruntów naniesiono na podstawie materiałów udostępnionych przez PODGK w Elblągu, bez prawnego ustalenia granic.

5. Oznaczenie zakresu opracowania

6. Legenda

☐ Punkty oddziału leśnego

Wykonawca robót:
Nr ks. rob. 34/23

Przedsiębiorstwo Geodezyjne
" G E O M E T R "

Elbląg, ul. Warszawska 74

Tel. 55 235 18 80

Kierownik prac geodezyjnych

mgr inż. Ernest Wozniak

upr. zaw. 3029

Rysunek: PLAN SYTUACYJNO - WYSOKOŚCIOWY

Rys. nr 2.0.

Zadanie: Budowa drogi leśnej nr 338 w l. Słobity

Skala: 1:500

Investor: PAŃSTWOWE GOSPODARSTWO LEŚNE

Skala: 1:500

Projektant: mgr inż. Agnieszka Chomka

- branża drogowa (WAM.0050/POOD/12)

Date: 11.2023

Id. zgl.: GN.6640.1.370.2023

Posiadam, że niniejszy dokument został opracowany w wyniku prac geodezyjnych i kartograficznych, których rezultaty zawiera operat techniczny pozytywnie zweryfikowany. Jednocześnie informuję, że jestem świadomy odpowiedzialności karnej za złożenie fałszywego oświadczenia.