


LEGENDA:	
	PROJ. LINIE ROZGRANICZAJĄCE STANOWISKA GRANICZĄCE I SYGNALIZACJE EMERGENCYJNE
	PROJ. KRAWĘŻNIK WYSTAJĄCY
	PROJ. KRAWĘŻNIK ZATOPIONY
	PROJ. OPORNIK BETONOWY
	PROJ. OGRZDZENIE
	PROJ. JEZDNIJA BITUMICZNA
	PROJ. JEZDNIJA Z KOSTKI BETONOWEJ
	PROJ. SKRZYZOWANIE WYMIESIONE
	PROJ. ZIĄZD
	PROJ. CHODNIK
	PROJ. PŁYTKI DOTYKOWE Z WYPŁUSTKAMI
	PROJ. OPASKA
	PROJ. ŚCIEŻKA ROWEROWA
	PROJ. ZIELEŃ
	ISTN. JEZDNIJA BITUMICZNA
	ISTN. JEZDNIJA Z KOSTKI BETONOWEJ
	ISTN. SKRZYZOWANIE WYMIESIONE
	ISTN. ZIĄZD
	ISTN. CHODNIK
	ISTN. ŚCIEŻKA ROWEROWA BITUMICZNA
	ISTN. ŚCIEŻKA ROWEROWA Z KOSTKI BETONOWEJ
	PROJ. OZNAKOWANIE PIONOWE
	ISTN. OZNAKOWANIE PIONOWE
	PROJ. OZNAKOWANIE POZIOME
	ISTN. OZNAKOWANIE POZIOME
	PROJ. OZNAKOWANIE PIONOWE WG ODRĘBNEGO OPRACOWANIA
	ZATWIERDZENIE NR WDP-7120.132.22.PS

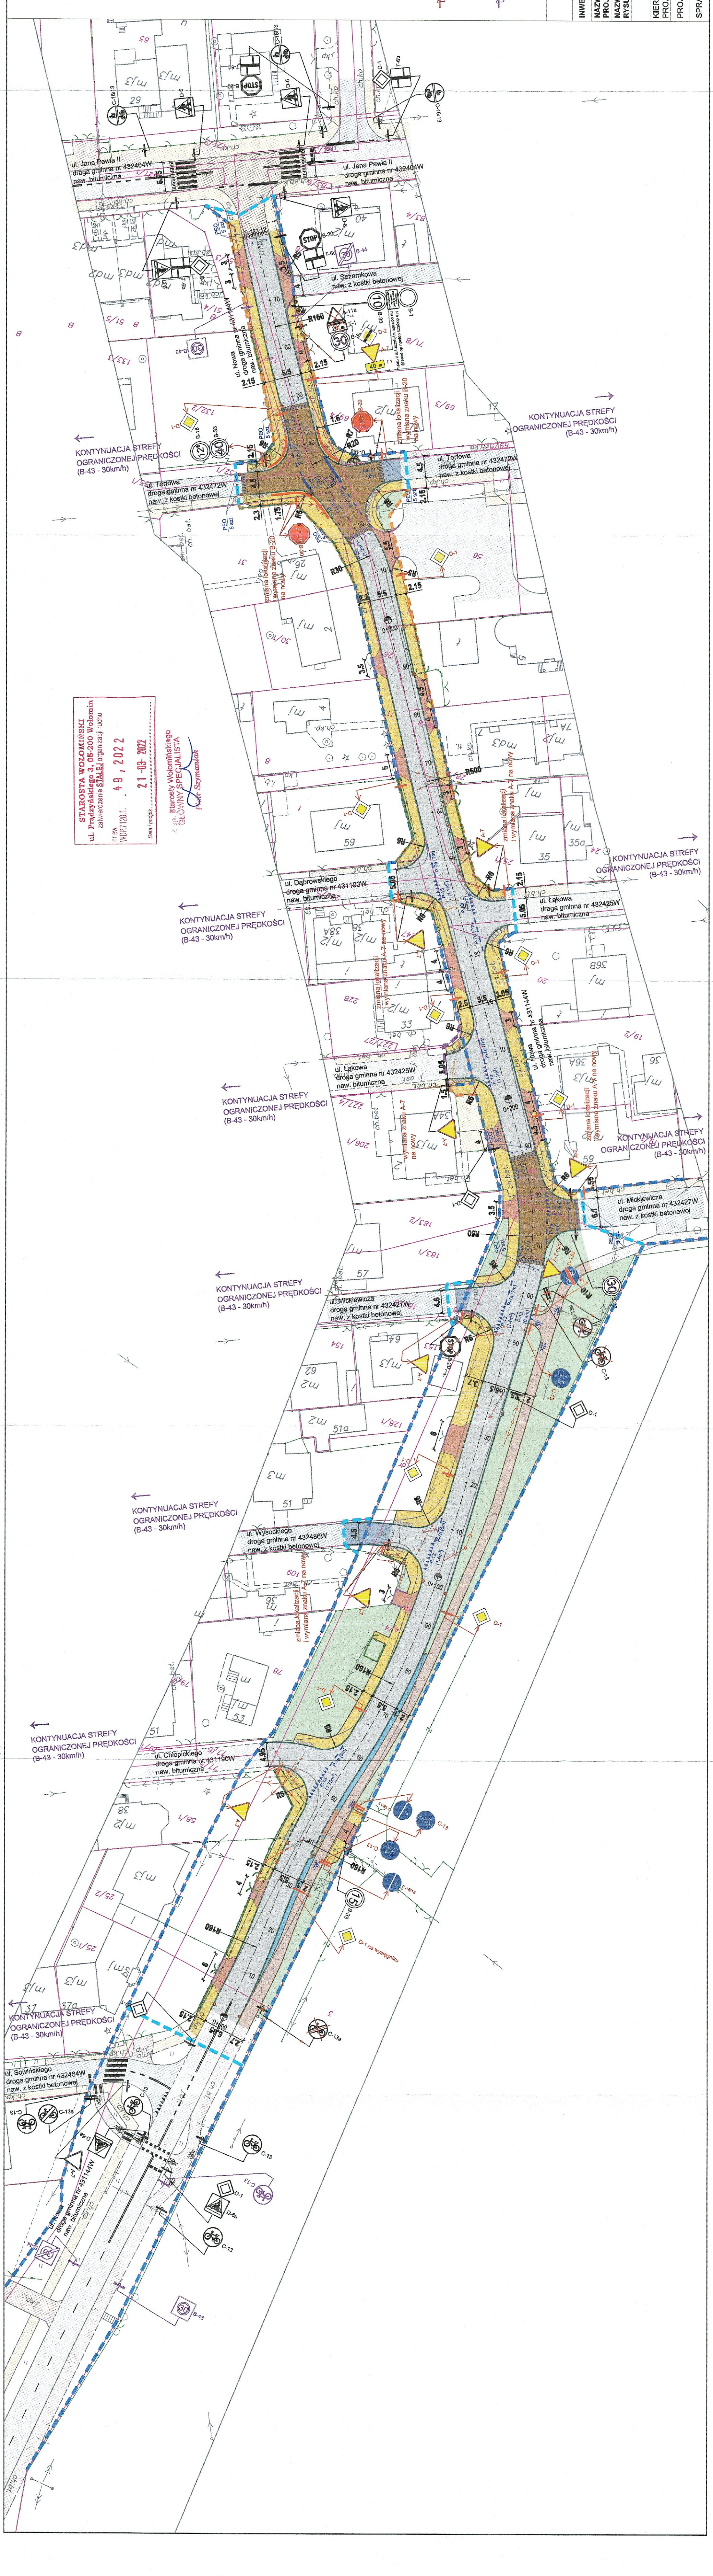

 Mr. Szymanski

AKonsult Sp. z o.o.
 05-408 Glinianka, ul. Jeździecka 2, tel. 0 601 391 899
 ul. Młoczyńska 10, 05-408 Glinianka

INWESTOR:	BRANŻA:	SKALA:
mgr inż. Adam KLUJ	Konstr.-bud.	1:500
mgr inż. Radosław KRZYCZKA	mielioracyjna	
mgr inż. Sławomir WYKUCIŁ	Drogowo	
mgr inż. Michał BODYCH	Drogowo	
mgr inż. Sławomir WYKUCIŁ	Drogowo	
mgr inż. Sławomir WYKUCIŁ	Drogowo	

KIEROWNIK PROJEKTU
 PROJEKTANT
 SPRAWDZAJĄCY

DATA 03.2022

PLAN STAŁEJ ORGANIZACJI RUCHU