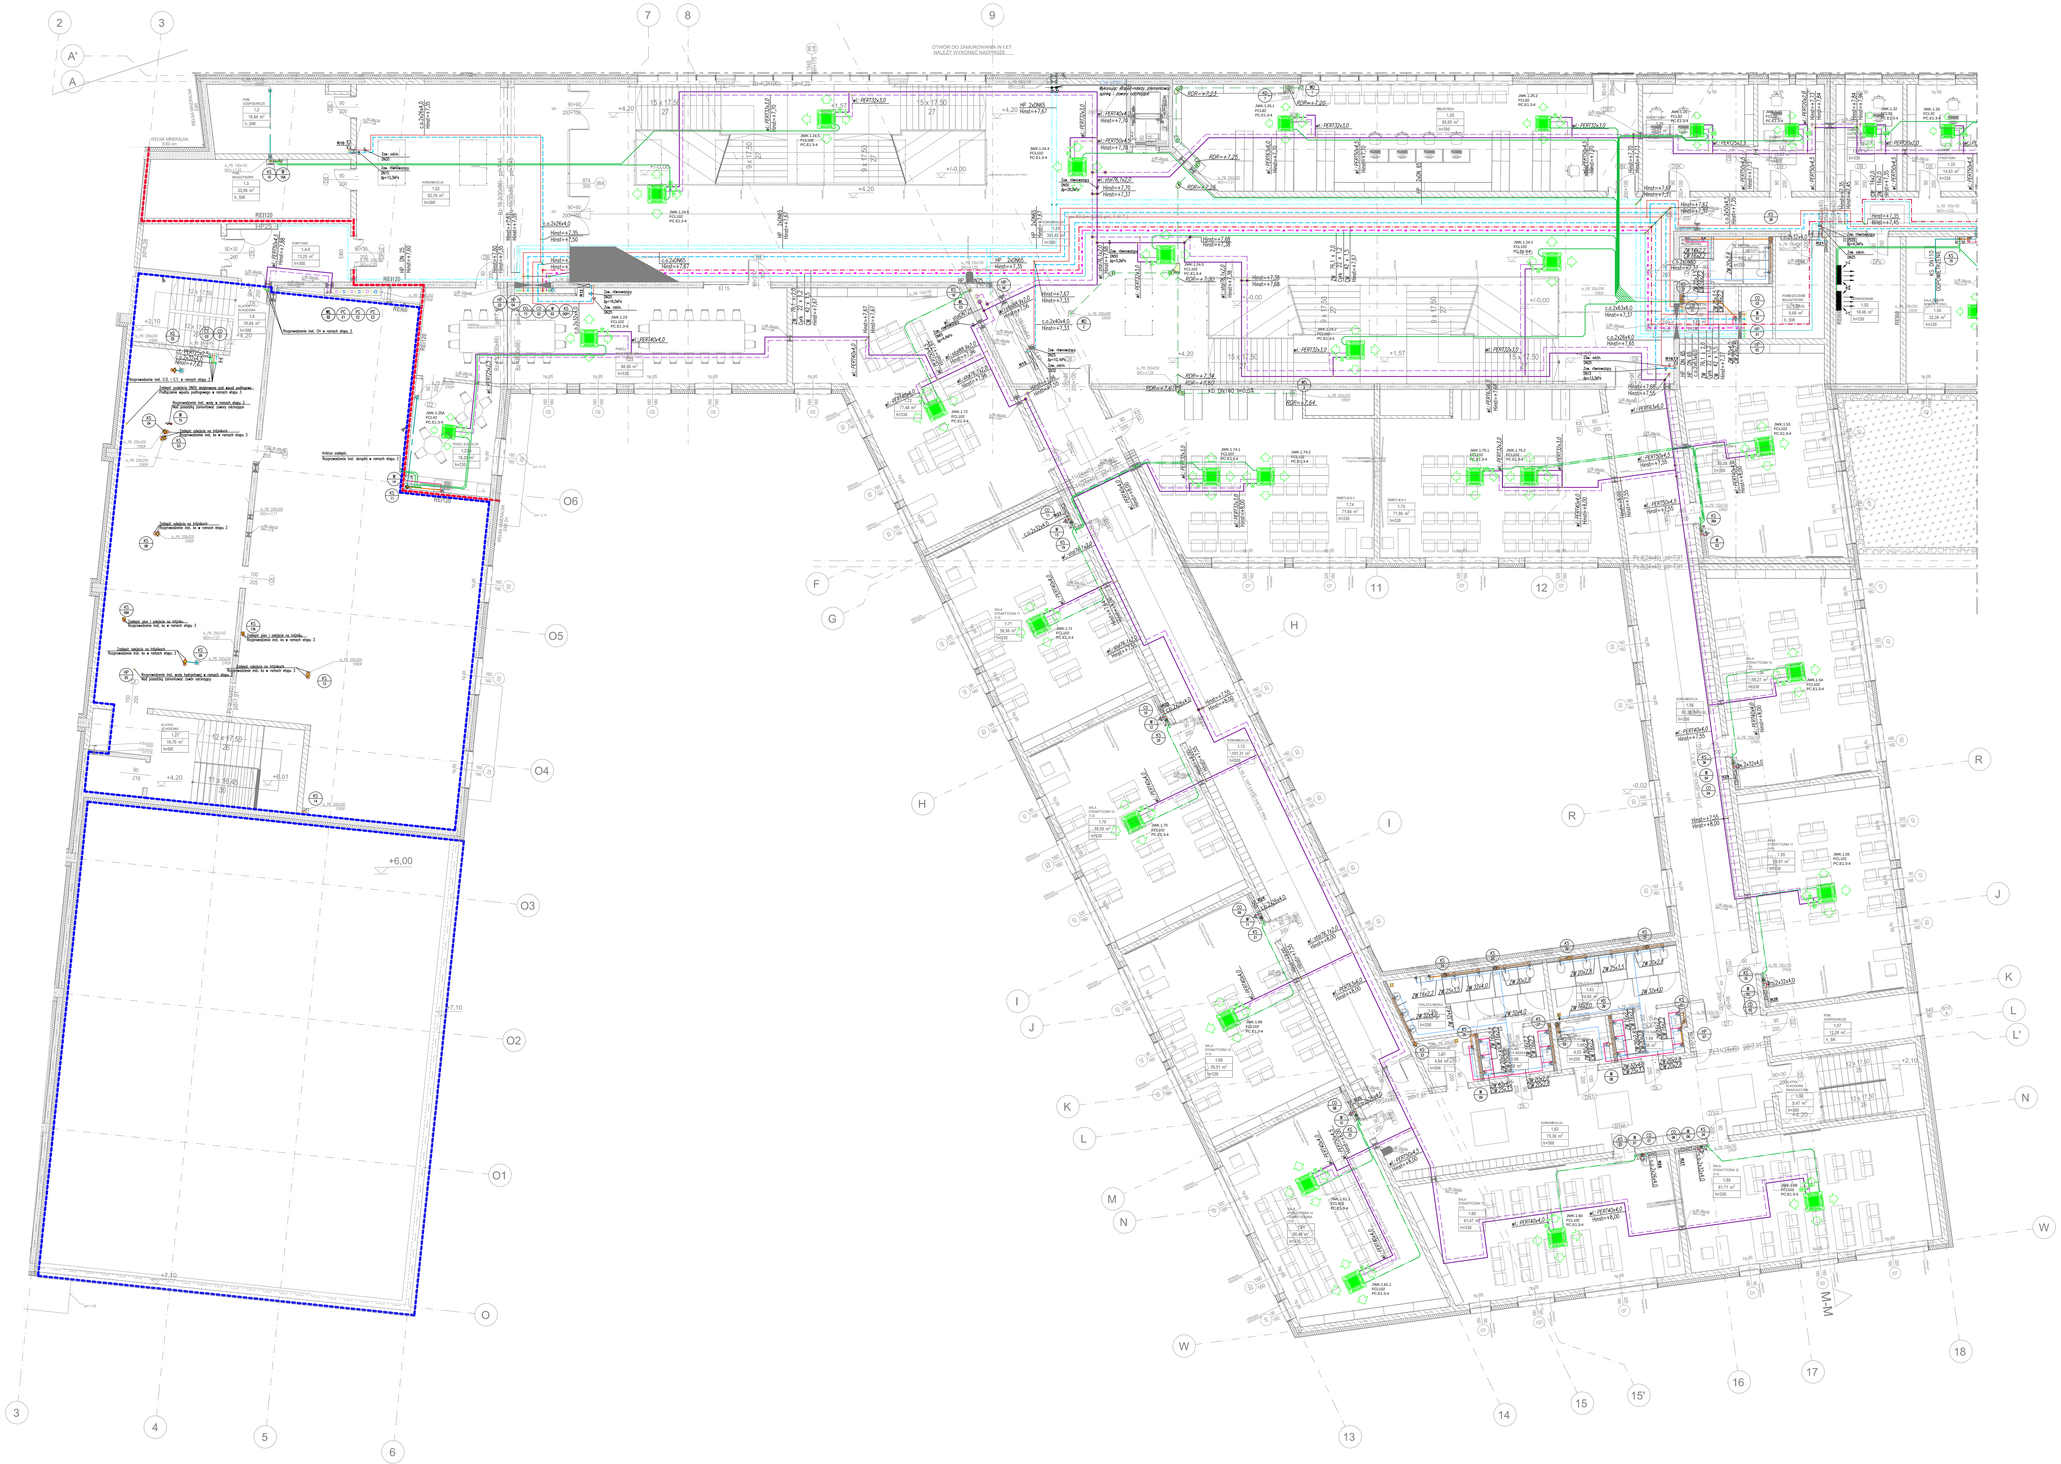
OTWÓR DO ZAMURowANIA W I ET. NALEŻY WYKONAĆ NAKPROZIE
Rozprowadzenie inst. C.O. w ramach etapu 2
Rozprowadzenie inst. C.O. i C.T. w ramach etapu 2
Rozprowadzenie inst. wody w ramach etapu 2
Rozprowadzenie inst. to w ramach etapu 2
Rozprowadzenie inst. to w ramach etapu 3
Rozprowadzenie inst. wod.-kanalizacyjnej w ramach etapu 2
Rozprowadzenie inst. wod. kanalizacyjnej w ramach etapu 2
Rozprowadzenie inst. wod. kanalizacyjnej w ramach etapu 2
Rozprowadzenie inst. to w ramach etapu 2
Rozprowadzenie inst. to w ramach etapu 1
Rozprowadzenie inst. wod. kanalizacyjnej w ramach etapu 2