


OZNACZENIA BRANŻOWE	
	WYCIĄGIEM
	POD WŁ. WYCIĄGIEM
	POD WŁ. WYCIĄGIEM
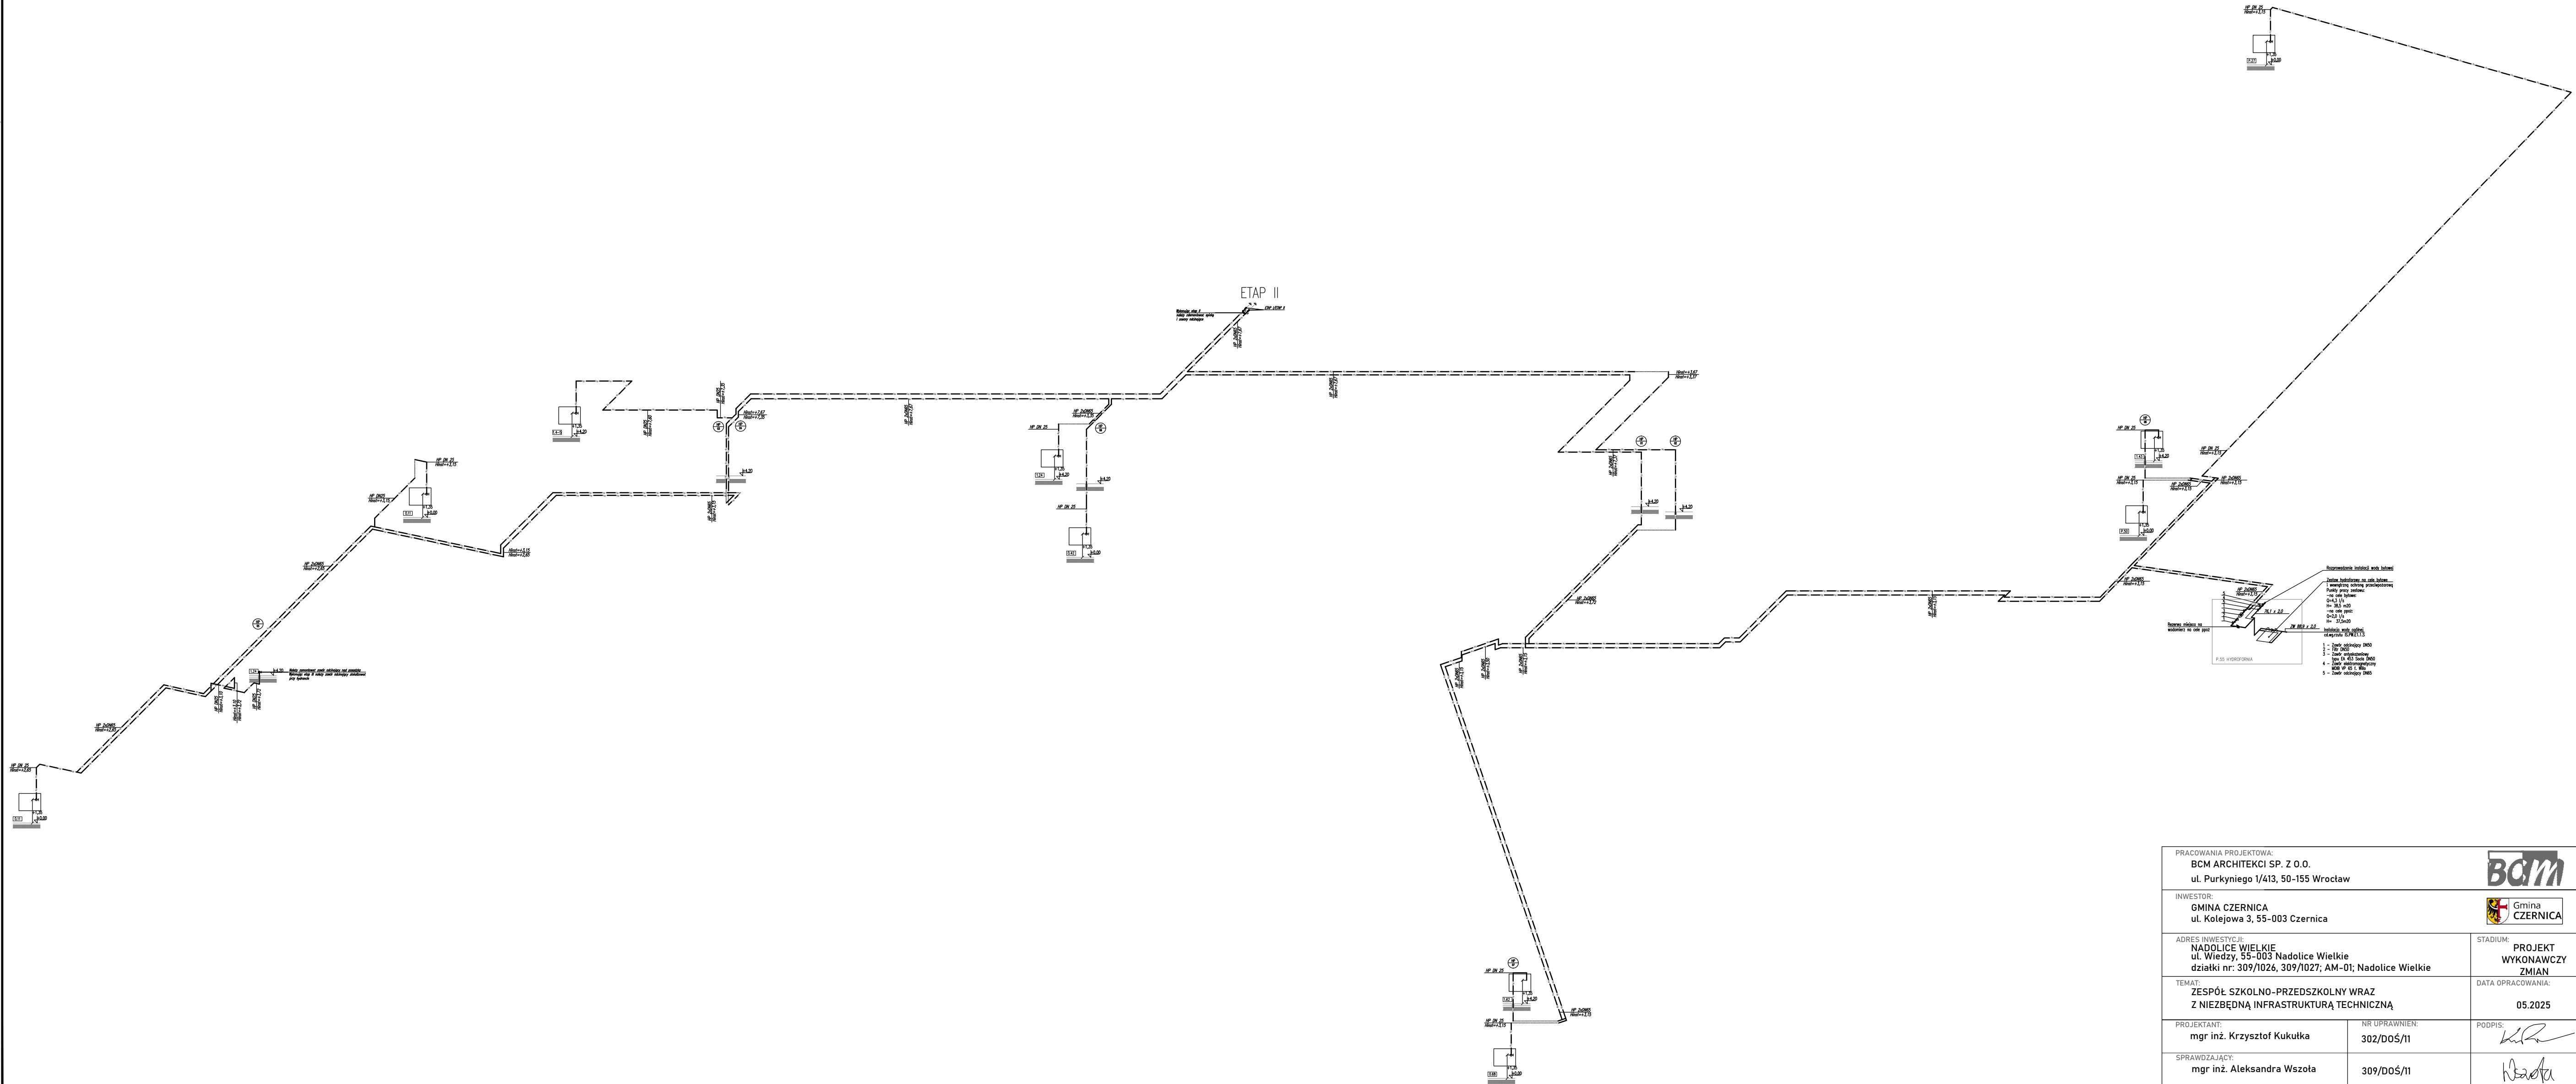

PRACOWNIA PROJEKTOWA: BCM ARCHITEKCI SP. Z O.O. ul. Purkyniego 1/413, 50-155 Wrocław		
INWESTOR: GMINA CZERNICA ul. Kolejowa 3, 55-003 Czernica		
ADRES INWESTYCJI: NADOLICE WIELKIE ul. Wiedzy, 55-003 Nadolice Wielkie działki nr: 309/1026, 309/1027; AM-01; Nadolice Wielkie		STADIUM: PROJEKT WYKONAWCZY ZMIAN
TEMAT: ZESPÓŁ SZKOLNO-PRZEDSZKOLNY WRAZ Z NIEZBĘDĄ INFRASTRUKTURĄ TECHNICZNĄ		DATA OPRACOWANIA:  05.2025
PROJEKTANT: mgr inż. Krzysztof Kukulka	NR UPRAWNIENI: 302/DOŚ/11	PODPIS: 
SPRAWDZAJĄCY: mgr inż. Aleksandra Wszota	309/DOŚ/11	
SKALA: -	TEMAT RYSUNKU: SCHEMAT INSTALACJI WODY PPOŻ - ETAP I	NR RYSUNKU:  IS.PW.E1.S4