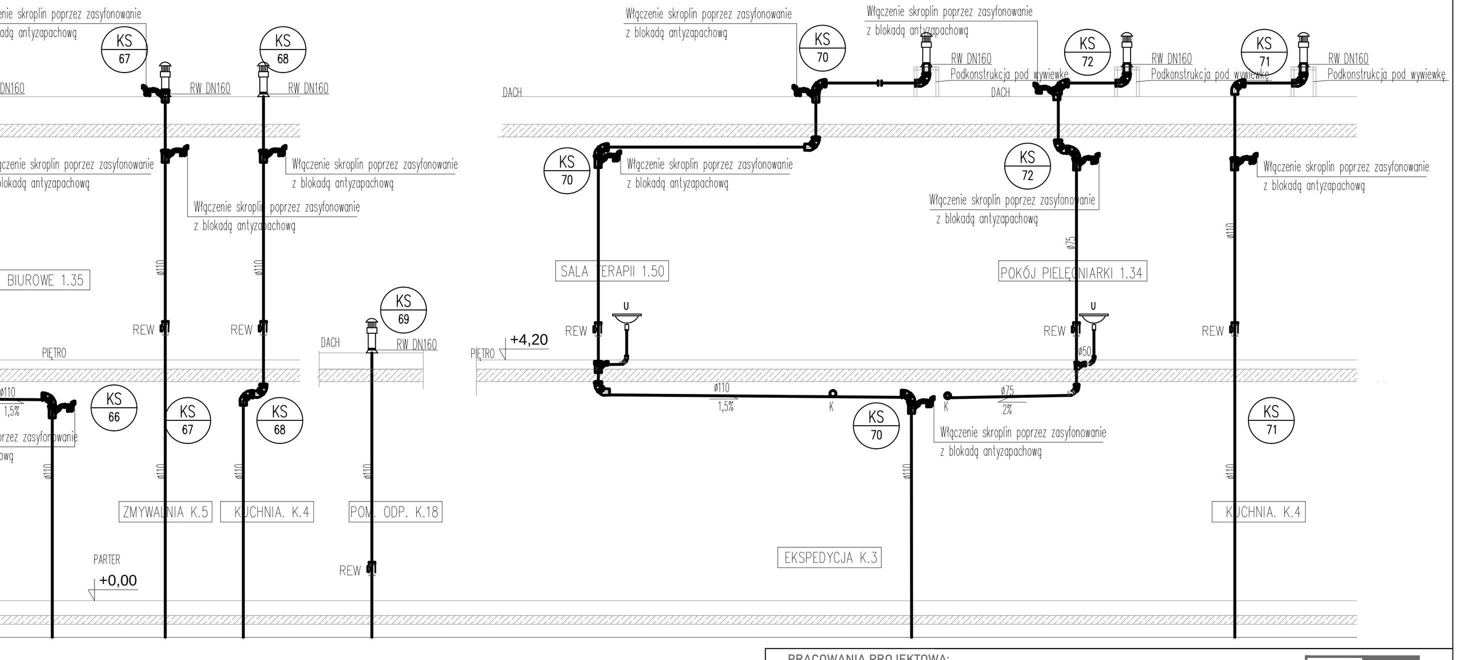

schemat podłączeń wody i kanalizacji

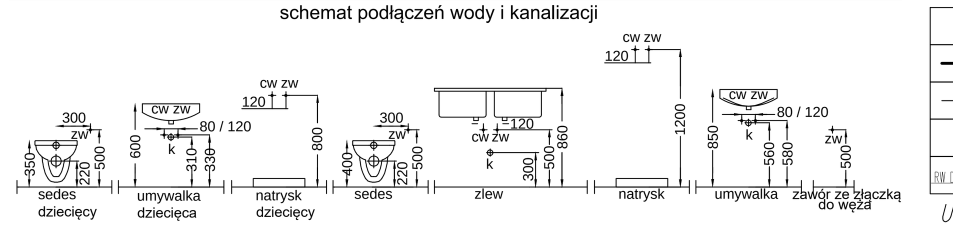

Schemat podłaczenia skroplin do pionu kanalizacji sanitranej

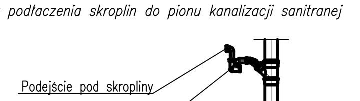

Schemat ideowy ogrzewanej tacy ociekowej skroplin

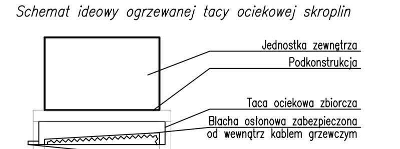

OZNACZENIA BRANŻOWE

SYMBOL	WYSZCZEGÓLNIENIE
———	INSTALACJA KANALIZACJA SANITARNA
— ··· —	INSTALACJA KANALIZACYJNA– SKROPLINY
KS xx	PION INST. KANALIZACYJNEJ SANITARNEJ
RW DN160	RURA WYWIEWNA

UWAGI BRANŻOWE:

1. Podejścia kanalizacyjne do przyborów sanitarnych układać ze spadkiem min.1,5% w kierunku pionu.
2. Piony kanalizacyjne oraz system kształtek kanalizacyjnych wykonywać z PVC.
3. Na pionach kanalizacyjnych zapewnić rewizje kanalizacyjne umożliwiające inspekcje pionów. Do rewizji należy zapewnić dostęp serwisowy.
4. Wysokość odpływów w części sal dydaktycznych przedszkola należy dostosować do wysokości montażu przyborów, które wynoszą:
- umywalka 55–65cm
- wc 32–35cm
4. Na dachu zapewnić odpływ skroplin z urządzeń. Wpięcie do pionu kanalizacji sanitarnej za pomocą syfonu kondensacyjnego z blokadą antyzapachową. Wskazane na rzucie urządzenia wyposażyć w podgrzewane tace ociekowe.
5. Instalacje prowadzone na zewnątrz (skropliny) zabezpieczyć kablem grzejnym.
6. Wyjścia pionów na zewnątrz (przez strop) uszczelnić stosując system dostosowanym do warstwy wykonczeniowej dachu.

UWAGI OGÓLNE

1. Wszystkie przejścia przewodów przez ściany oddzieleń pożarowych wykonać w klasie odporności i szczelności ogniowej zgodnej z odpornością ogniową przegrody budowlanej, przez które przechodzi instalacja, z masy ognioodpornej odpowiedniej klasy. Na przewodach z tworzyw sztucznych przechodzących przez różne strefy pożarowe zastosować opaskiogniochronne.
2. Na pojedyńczych rurach instalacji wodnych, kanalizacyjnych i grzewczych prowadzonych przez ściany i stropy do pomieszczeń higienicznosanitarnych dopuszcza się nieinstalowanie przepustów ognioodpornych – zgodnie z wymogami Rozporządzenia Ministra Infrastruktury.

PRACOWANIA PROJEKTOWA: BCM ARCHITEKCI SP. Z O.O. ul. Purkyniego 1/413, 50-155 Wrocław	BCM
INWESTOR: GMINA CZERNICA ul. Kolejowa 3, 55-003 Czernica	Gmina CZERNICA
ADRES INWESTYCJI: NADOLICE WIELKIE ul. Wiedzy, 55-003 Nadolice Wielkie działki nr: 309/1026, 309/1027; AM-01; Nadolice Wielkie	STADIUM: PROJEKT WYKONAWCZY ZMIAN
TEMAT: ZESPÓŁ SZKOLNO-PRZEDSZKOLNY WRAZ Z NIEZBĘDNĄ INFRASTRUKTURĄ TECHNICZNĄ	DATA OPRACOWANIA: 05.2025
PROJEKTANT: mgr inż. Krzysztof Kukułka — NR UPRAWNIEŃ: 302/DOŚ/11	PODPIS:
SPRAWDZAJĄCY: mgr inż. Aleksandra Wszoła — 309/DOŚ/11	
SKALA: - — TEMAT RYSUNKU: SCHEMAT INSTALACJI KANALIZACJI SANITARNEJ – ETAP I	NR RYSUNKU: IS.PW.E1.S6