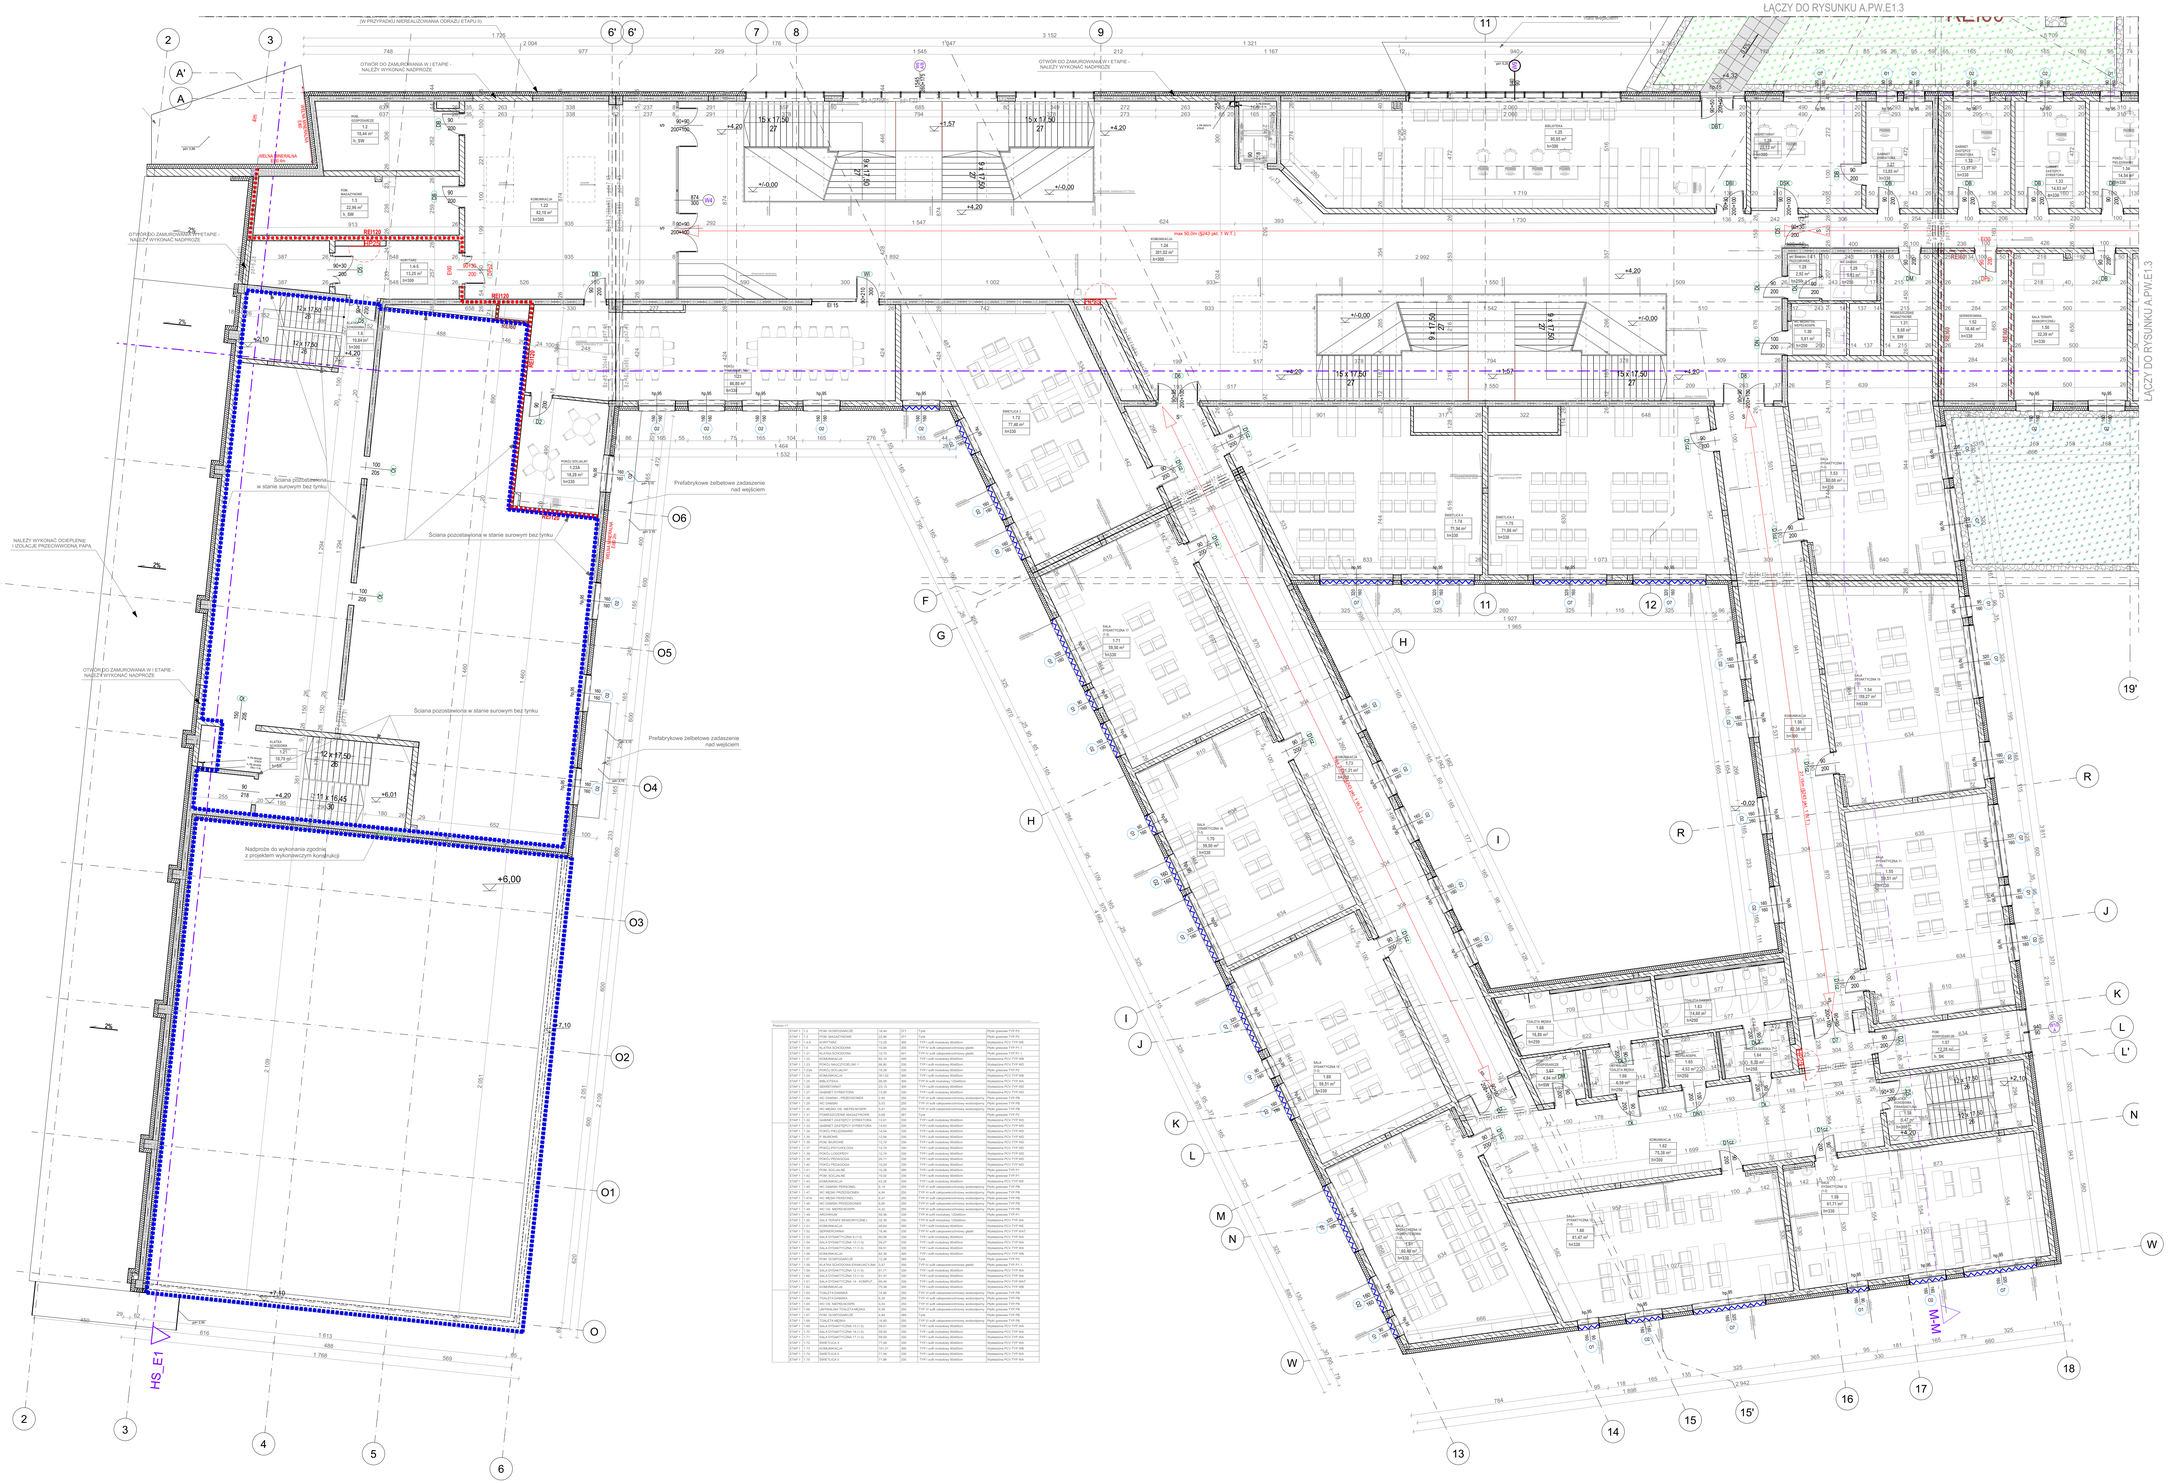
ŁĄCZY DO RYSUNKU A.PW.E1.3
ŁĄCZY DO RYSUNKU A.PW.E1.3
(W PRZYPADKU NIEREALIZOWANIA ODRAZU I ETAPU II)
- OTWÓR DO ZAMURowANIA W I ETAPIE - NALEŻY WYKONAĆ NADPROŻE
- OTWÓR DO ZAMURowANIA W I ETAPIE - NALEŻY WYKONAĆ NADPROŻE
- OTWÓR DO ZAMURowANIA W I ETAPIE - NALEŻY WYKONAĆ NADPROŻE
- OTWÓR DO ZAMURowANIA W I ETAPIE - NALEŻY WYKONAĆ NADPROŻE
- OTWÓR DO ZAMURowANIA W I ETAPIE - NALEŻY WYKONAĆ NADPROŻE
NALEŻY WYKONAĆ OCIEPLENIE I IZOLACJE PRZECIWWODNĄ PAPĄ
Ściana pozostawiona w stanie surowym bez tynku
Ściana pozostawiona w stanie surowym bez tynku
Ściana pozostawiona w stanie surowym bez tynku
Prefabrykowe żelbetowe zadaszenie nad wejściem
Prefabrykowe żelbetowe zadaszenie nad wejściem
Nadproże do wykonania zgodnie z projektem wykonawczym konstrukcji
Max 50,0m (§243 pkt. 1 W.T.)
HS_E1
HS_E1
M-M
+6,00
+7,10
+7,10
+4,20
+1,57
+/-0,00
-0,02
+2,10
15 x 17,50 27
12 x 17,50 24
11 x 16,45 23
90x90 200/150
90x30 200
100 205
90 200
160 160
160 200
160 80
160 120
