


# WOJ. NOWOSĄDECKIE

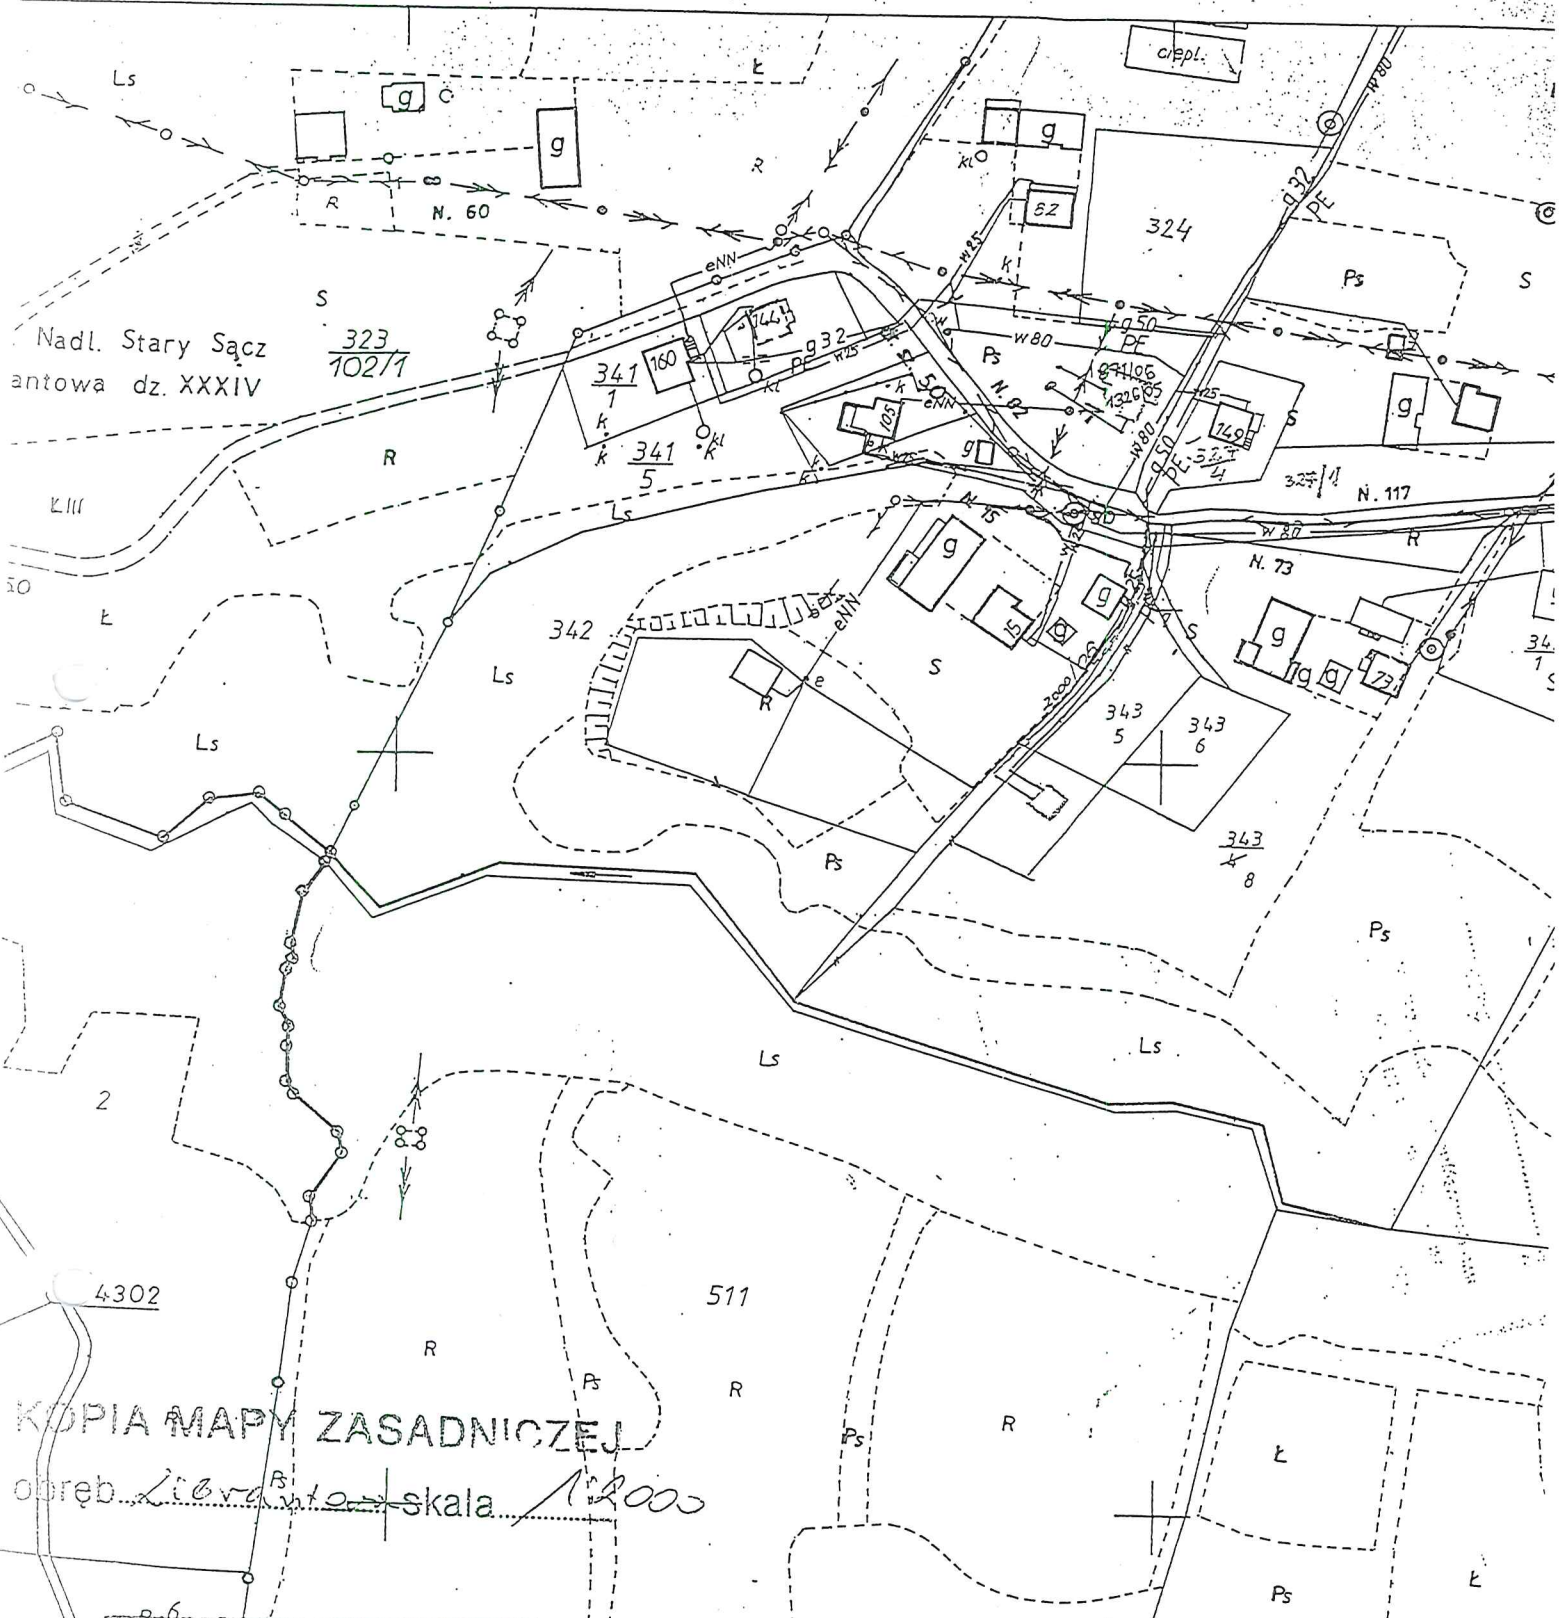

KOPIA MAPY ZASADNICZEJ  
obrob. *Liberant* skala 1:2000

STAROSTA NOWOSĄDECKI  
POWIATOWY OŚRODEK DOKUMENTACJI GEODEZYJNEJ  
I KARTOGRAFICZNEJ W NOWYM SĄCZU

Poświadczam się zgodność niniejszej mapy  
z oryginałem przyjętym do zbioru  
geodezyjnego i kartograficznego w dniu 20.12.2003  
i zewidencjonowanym pod nr 4123/03

Niniejsza mapa nie może służyć do celów projektowych.

03 LIS. 2003

STAROSTA  
*Augustaw Ciecwiw*

64303

518

Nowy Sącz, dn. 03 LIS. 2003

*Ciecwiw*