



ZARZĄD DRÓG WOJEWÓDZKICH w GDAŃSKU

80-778 Gdańsk, ul. Mostowa 11A
Sekretariat tel. (58) 320-20-28; tel. / fax. (58) 320-20-25
www.zdwgdansk.pl email: sekretariat@zdwgdansk.pl



WZPD.4470.156.2019.IJ
L.dz. 1/213

Gdańsk, dnia 22 marca 2019 r.

POLECONY

Pan Wiktor Dobrynin
ul. Polna 16
76-248 Dębница Kaszubska

Opinia

Zgodnie z § 7 ust. 2 pkt 4 rozporządzenia Ministra Infrastruktury z dnia 23 września 2003 r. w sprawie szczegółowych warunków zarządzania ruchem na drogach oraz wykonywania nadzoru nad tym zarządzeniem (t.j. Dz.U. z 2017 r., poz. 784), Zarząd Dróg Wojewódzkich w Gdańsku **opiniuje** *Projekt stałej organizacji ruchu w m. Pobłocie wzdłuż drogi wojewódzkiej nr 213 – Ustawienie radarowych wyświetlaczy prędkości w rejonie przejścia dla pieszych.*

Inwestor: Gmina Główny, ul. Kościuszki 8, 76-220 Główny.

Projekt, którego dotyczy niniejsza opinia, opieczęto pieczęcią ZDW w Gdańsku – załącznik nr 1.

Informujemy również, że zgodnie z art. 10 ust. 4 ustawy z dnia 20 czerwca 1997 r. Prawo o ruchu drogowym (Dz.U. 2017 r., poz. 128) oraz z § 6 ust. 1 ww. rozporządzenia projekt organizacji ruchu **podlega zatwierdzeniu** przez Marszałka Województwa Pomorskiego, Urząd Marszałkowski Województwa Pomorskiego Departament Infrastruktury, ul. Okopowa 21/27, 80-810 Gdańsk.

DYREKTOR
Stach
mgr inż. Grzegorz Stachowiak

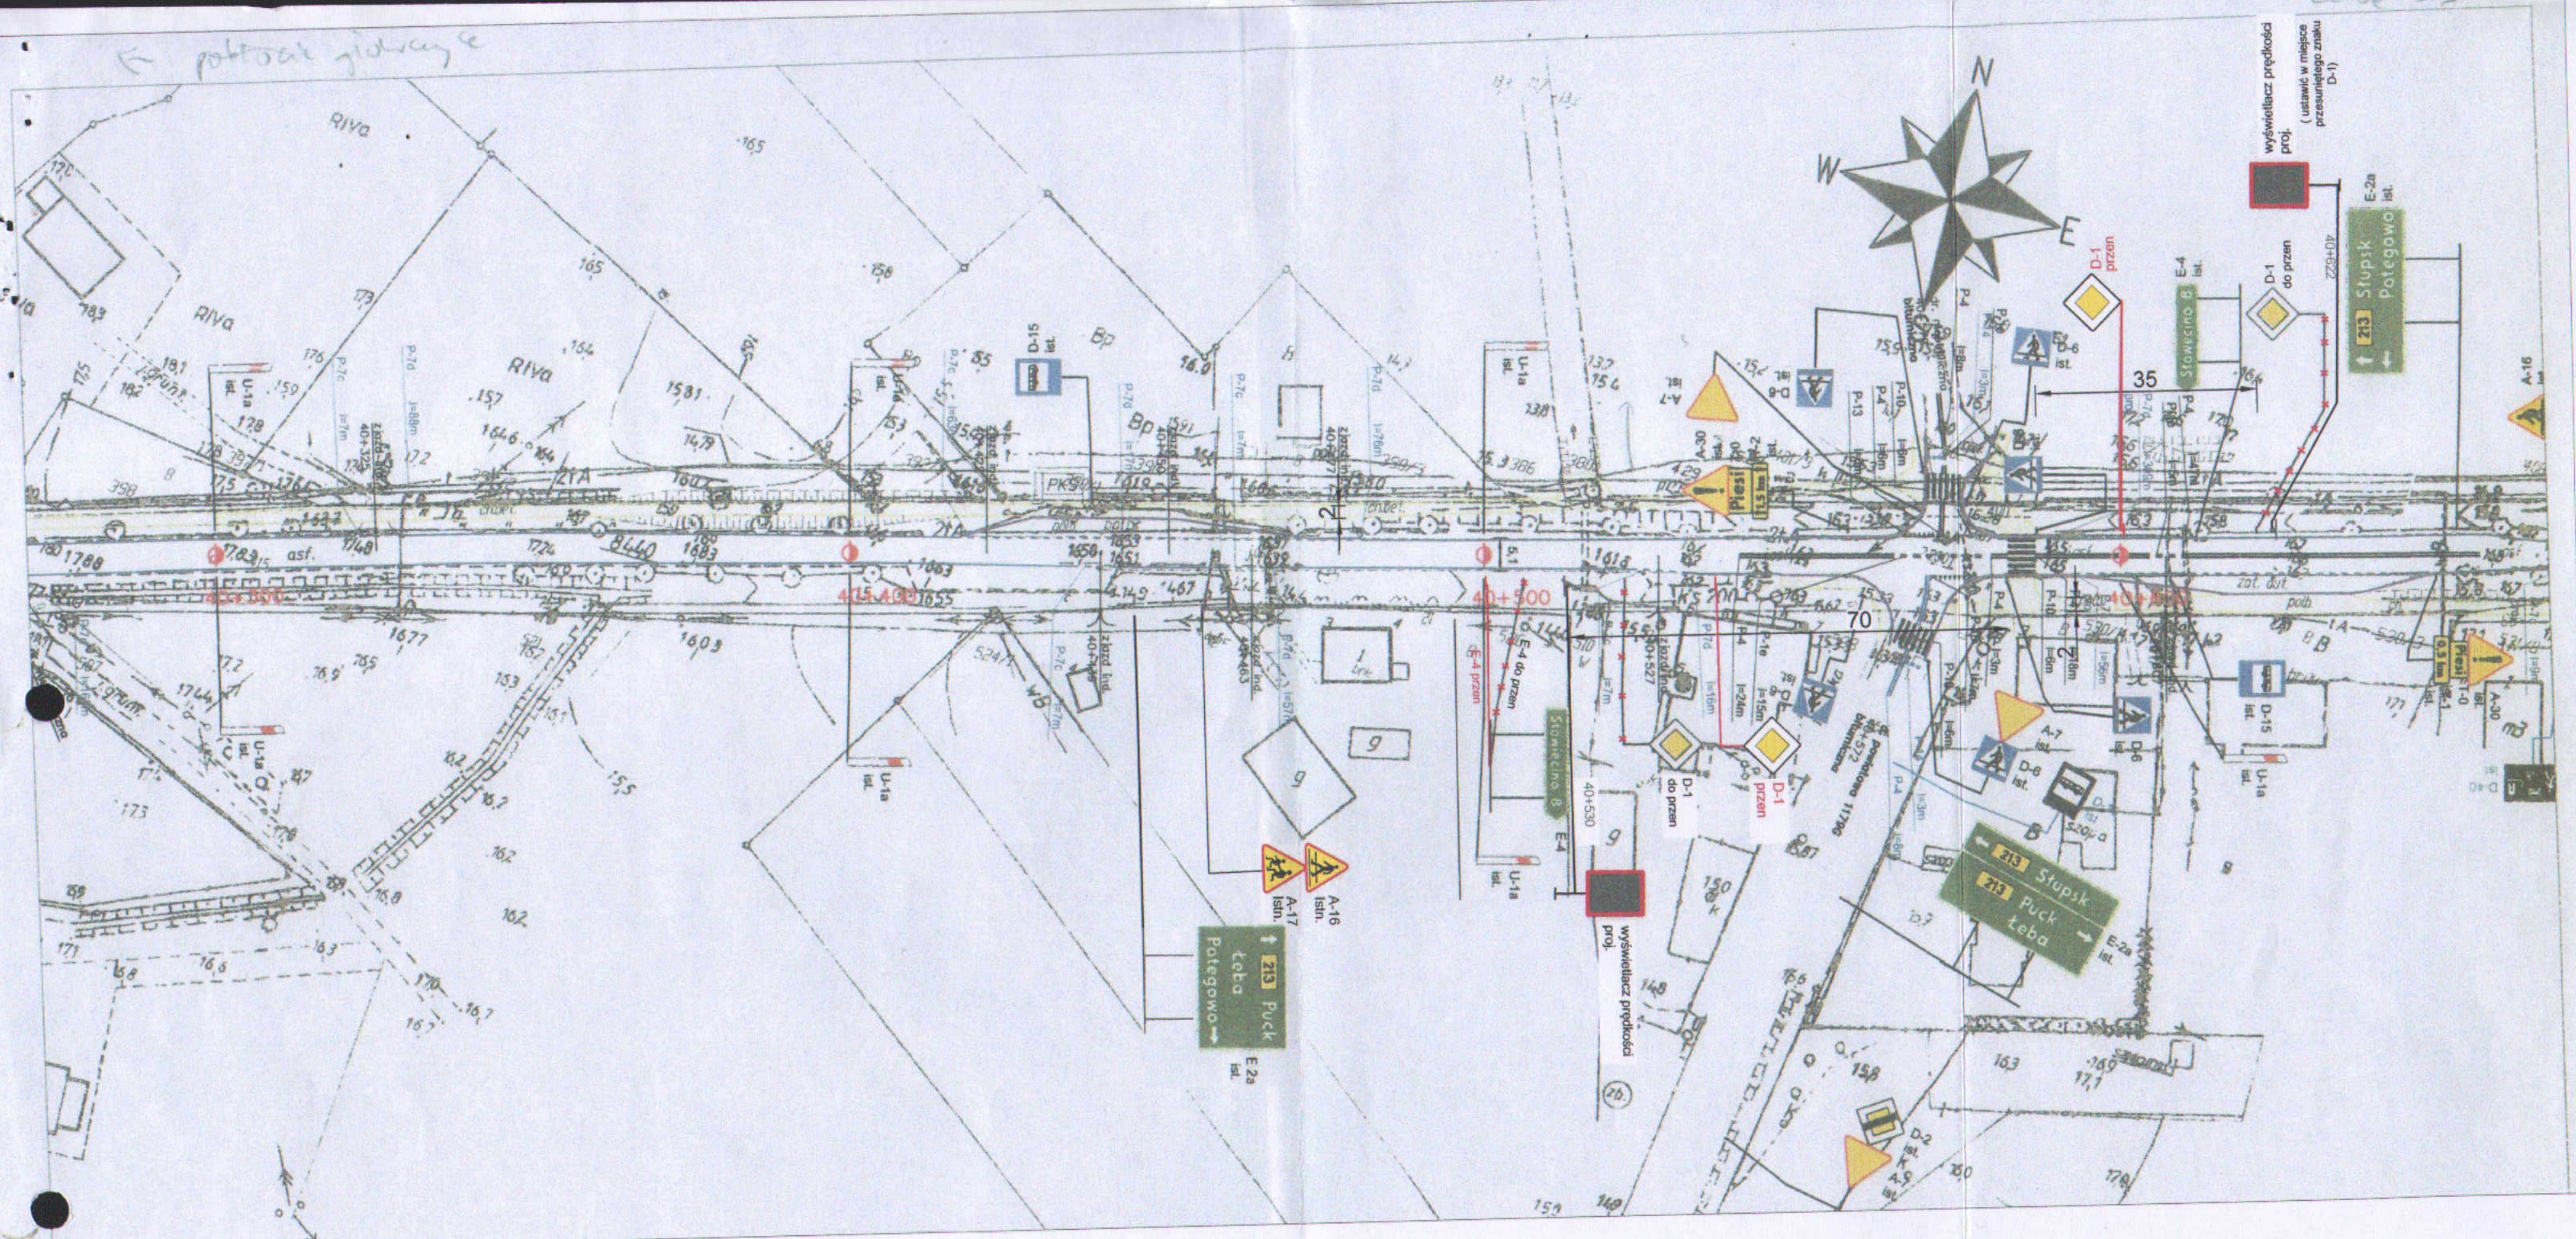
Otrzymują:

1. Adresat,
2. Urząd Marszałkowski Województwa Pomorskiego Departament Infrastruktury, ul. Okopowa 21/27, 80-810 Gdańsk,
3. Rejon Dróg Wojewódzkich w Lęborku,
4. a/a.






Sprawę prowadzi: Irena Jędrzejczak,
tel. (58) 3264952

Administratorem danych jest Dyrektor Zarządu Dróg Wojewódzkich w Gdańsku, ul. Mostowa 11A, 80-778 Gdańsk, Dane przetwarzane są w celu realizacji zadań wynikających z obowiązków zarządcy drogi publicznej.

Dane będą udostępnione wyłącznie podmiotom upoważnionym na podstawie przepisów prawa. Przysługuje Pani(u) prawo dostępu do treści swoich danych oraz ich poprawienia. Podanie danych jest obowiązkowe na podstawie ustawy z dnia 21 marca 1985 r. o drogach publicznych (tj. Dz.U. z 2018 r., poz. 2068 ze zm.),



Legenda:

-  D-1 do przen. **istniejące oznakowanie pionowe do przeniesienia**
-  D-1 przen. **projektowana lokalizacja oznakowanie pionowego (znak przeniesiony w nową lokalizację)**
-  **wyświetlacz prędkości proj.** **oznakowanie pionowe projektowane**
-  T-0 (D-6/T-27) ist. **oznakowanie pionowe istniejące**
-  P-14 ist. **oznakowanie poziome istniejące**

Zarząd Dróg Wojewódzkich w Gdańsku
 Załącznik nr 1 do sprawy
 NHPD.4480.156.2019.17 (L.dz.1/213)
 z dnia 22.03.2019r.

Inwestor: Urząd Gminy w Główczych ul. Kościuszki 8, 76-220 Główczyce		Projekt sporządził: inż. Wiktor Dobrynin tel. tel. 519-159-798 e-mail: dobrynin1@gmail.com	Nr rys. 2
Zadanie: Projekt stałej organizacji ruchu wzdłuż Drogi Wojewódzkiej nr 213 w m. Pobłocie			
Skala: 1:1000	Data: marzec 2019r.		

WRd.5321-236/2019

Wiktor Dobrynin
ul. Polna 16
76-248 Dębica Kaszubska

Na podstawie Rozporządzenia Ministra Infrastruktury z dnia 23 września 2003 roku, w sprawie **szczegółowych warunków zarządzania ruchem na drogach oraz wykonywania nadzoru nad tym zarządzaniem (Dz.U.2017.784)**, pozytywnie opiniuję:

– projekt stałej organizacji ruchu drogowego w pasie drogi wojewódzkiej nr 213 w miejscowości Pobłocie w związku z ustawieniem tablicy fotoradarowej

Przed przystąpieniem do robót proszę o powiadomienie właściwego **Komendanta Powiatowego Policji** o wprowadzeniu zmian w organizacji ruchu drogowego.

W załączeniu 2 egz. projektu.

Wyk. 2 egz.
1 – adresat
2 – WRD
Opr. R.L.

Do wiadomości:

Departament Infrastruktury
Urzędu Marszałkowskiego
w Gdańsku
fax 058 326 86 17

KOMENDANT
Wojewódzki Policji w Gdańsku
z pp. Naczelnik
Wydziału Ruchu Drogowego
KW P w Gdańsku

podinsp Tadeusz Kluziak