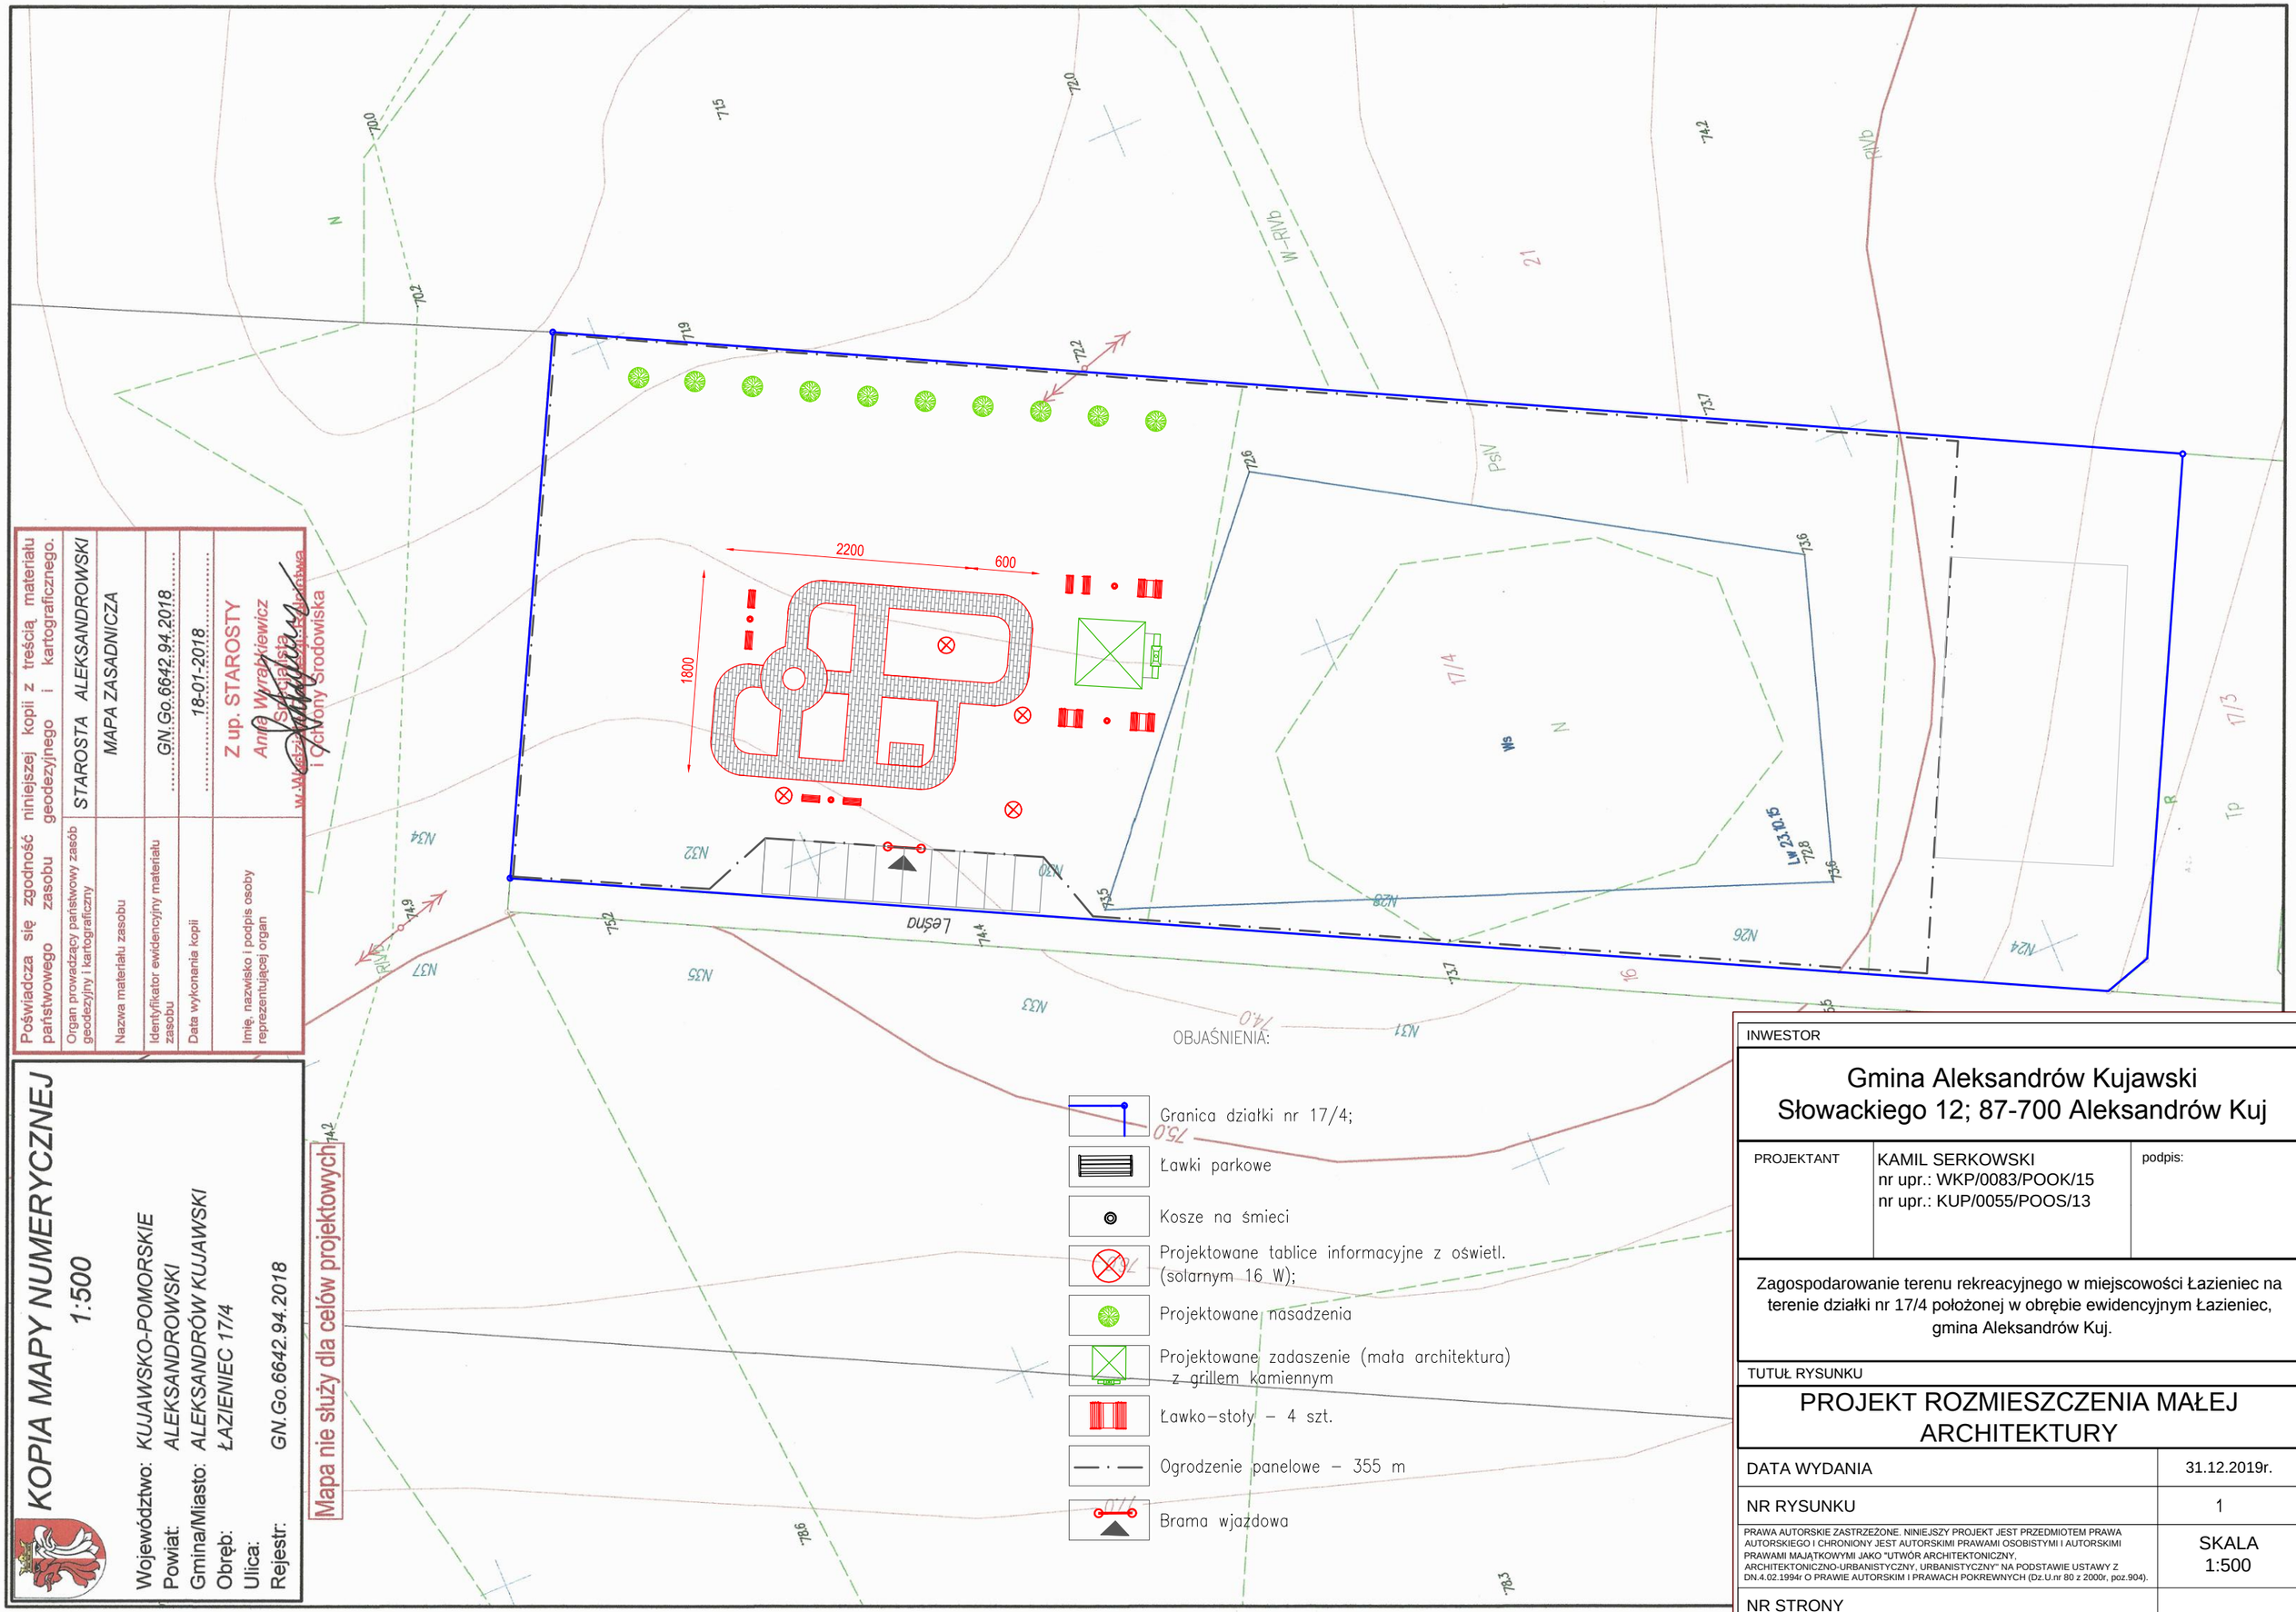

Poświadcza się zgodność niniejszej kopii z treścią materiału państwowego zasobu geodezyjnego i kartograficznego.

Organ prowadzący państwowy zasób geodezyjny i kartograficzny	STAROSTA ALEKSANDROWSKI
Nazwa materiału zasobu	MAPA ZASADNICZA
Identyfikator ewidencyjny materiału zasobu	GN.Go.6642.94.2018
Data wykonania kopii	18-01-2018
Imię, nazwisko i podpis osoby reprezentującej organ	Z up. STAROSTY Anita Wyrzykiewicz Specjalista ds. Gospodarki Nieruchomościami i Ochrony Środowiska

KOPIA MAPY NUMERYCZNEJ
1:500

Województwo: KUJAWSKO-POMORSKIE
Powiat: ALEKSANDROWSKI
Gmina/Miasto: ALEKSANDRÓW KUJAWSKI
Obręb: ŁAZIENIEC 17/4
Ulica:
Rejestr: GN.Go.6642.94.2018

INWESTOR

Gmina Aleksandrów Kujawski
Słowackiego 12; 87-700 Aleksandrów Kuj

PROJEKTANT	KAMIL SERKOWSKI nr upr.: WKP/0083/POOK/15 nr upr.: KUP/0055/POOS/13	podpis:

Zagospodarowanie terenu rekreacyjnego w miejscowości Łazieniec na terenie działki nr 17/4 położonej w obrębie ewidencyjnym Łazieniec, gmina Aleksandrów Kuj.

TUTUŁ RYSUNKU

PROJEKT ROZMIESZCZENIA MAŁEJ ARCHITEKTURY

DATA WYDANIA	31.12.2019r.
NR RYSUNKU	1
PRAWA AUTORSKIE ZASTRZEŻONE. NINIEJSZY PROJEKT JEST PRZEDMIOTEM PRAWA AUTORSKIEGO I CHRONIONY JEST AUTORSKIMI PRAWAMI OSOBISTYMI I AUTORSKIMI PRAWAMI MAJĄTKOWYMI JAKO "UTWÓR ARCHITEKTONICZNY, ARCHITEKTONICZNO-URBANISTYCZNY, URBANISTYCZNY" NA PODSTAWIE USTAWY Z DN.4.02.1994r O PRAWIE AUTORSKIM I PRAWACH POKREWNYCH (Dz.U.nr 80 z 2000r, poz.904).	SKALA 1:500
NR STRONY	