


INWENTARYZACJA DRZEW NA DZIAŁCE NR 367/19

OBRĘB 31 MIASTO ELBLĄG

WEDŁUG STANU NA 18.12.2021r.

SKALA 1 : 500

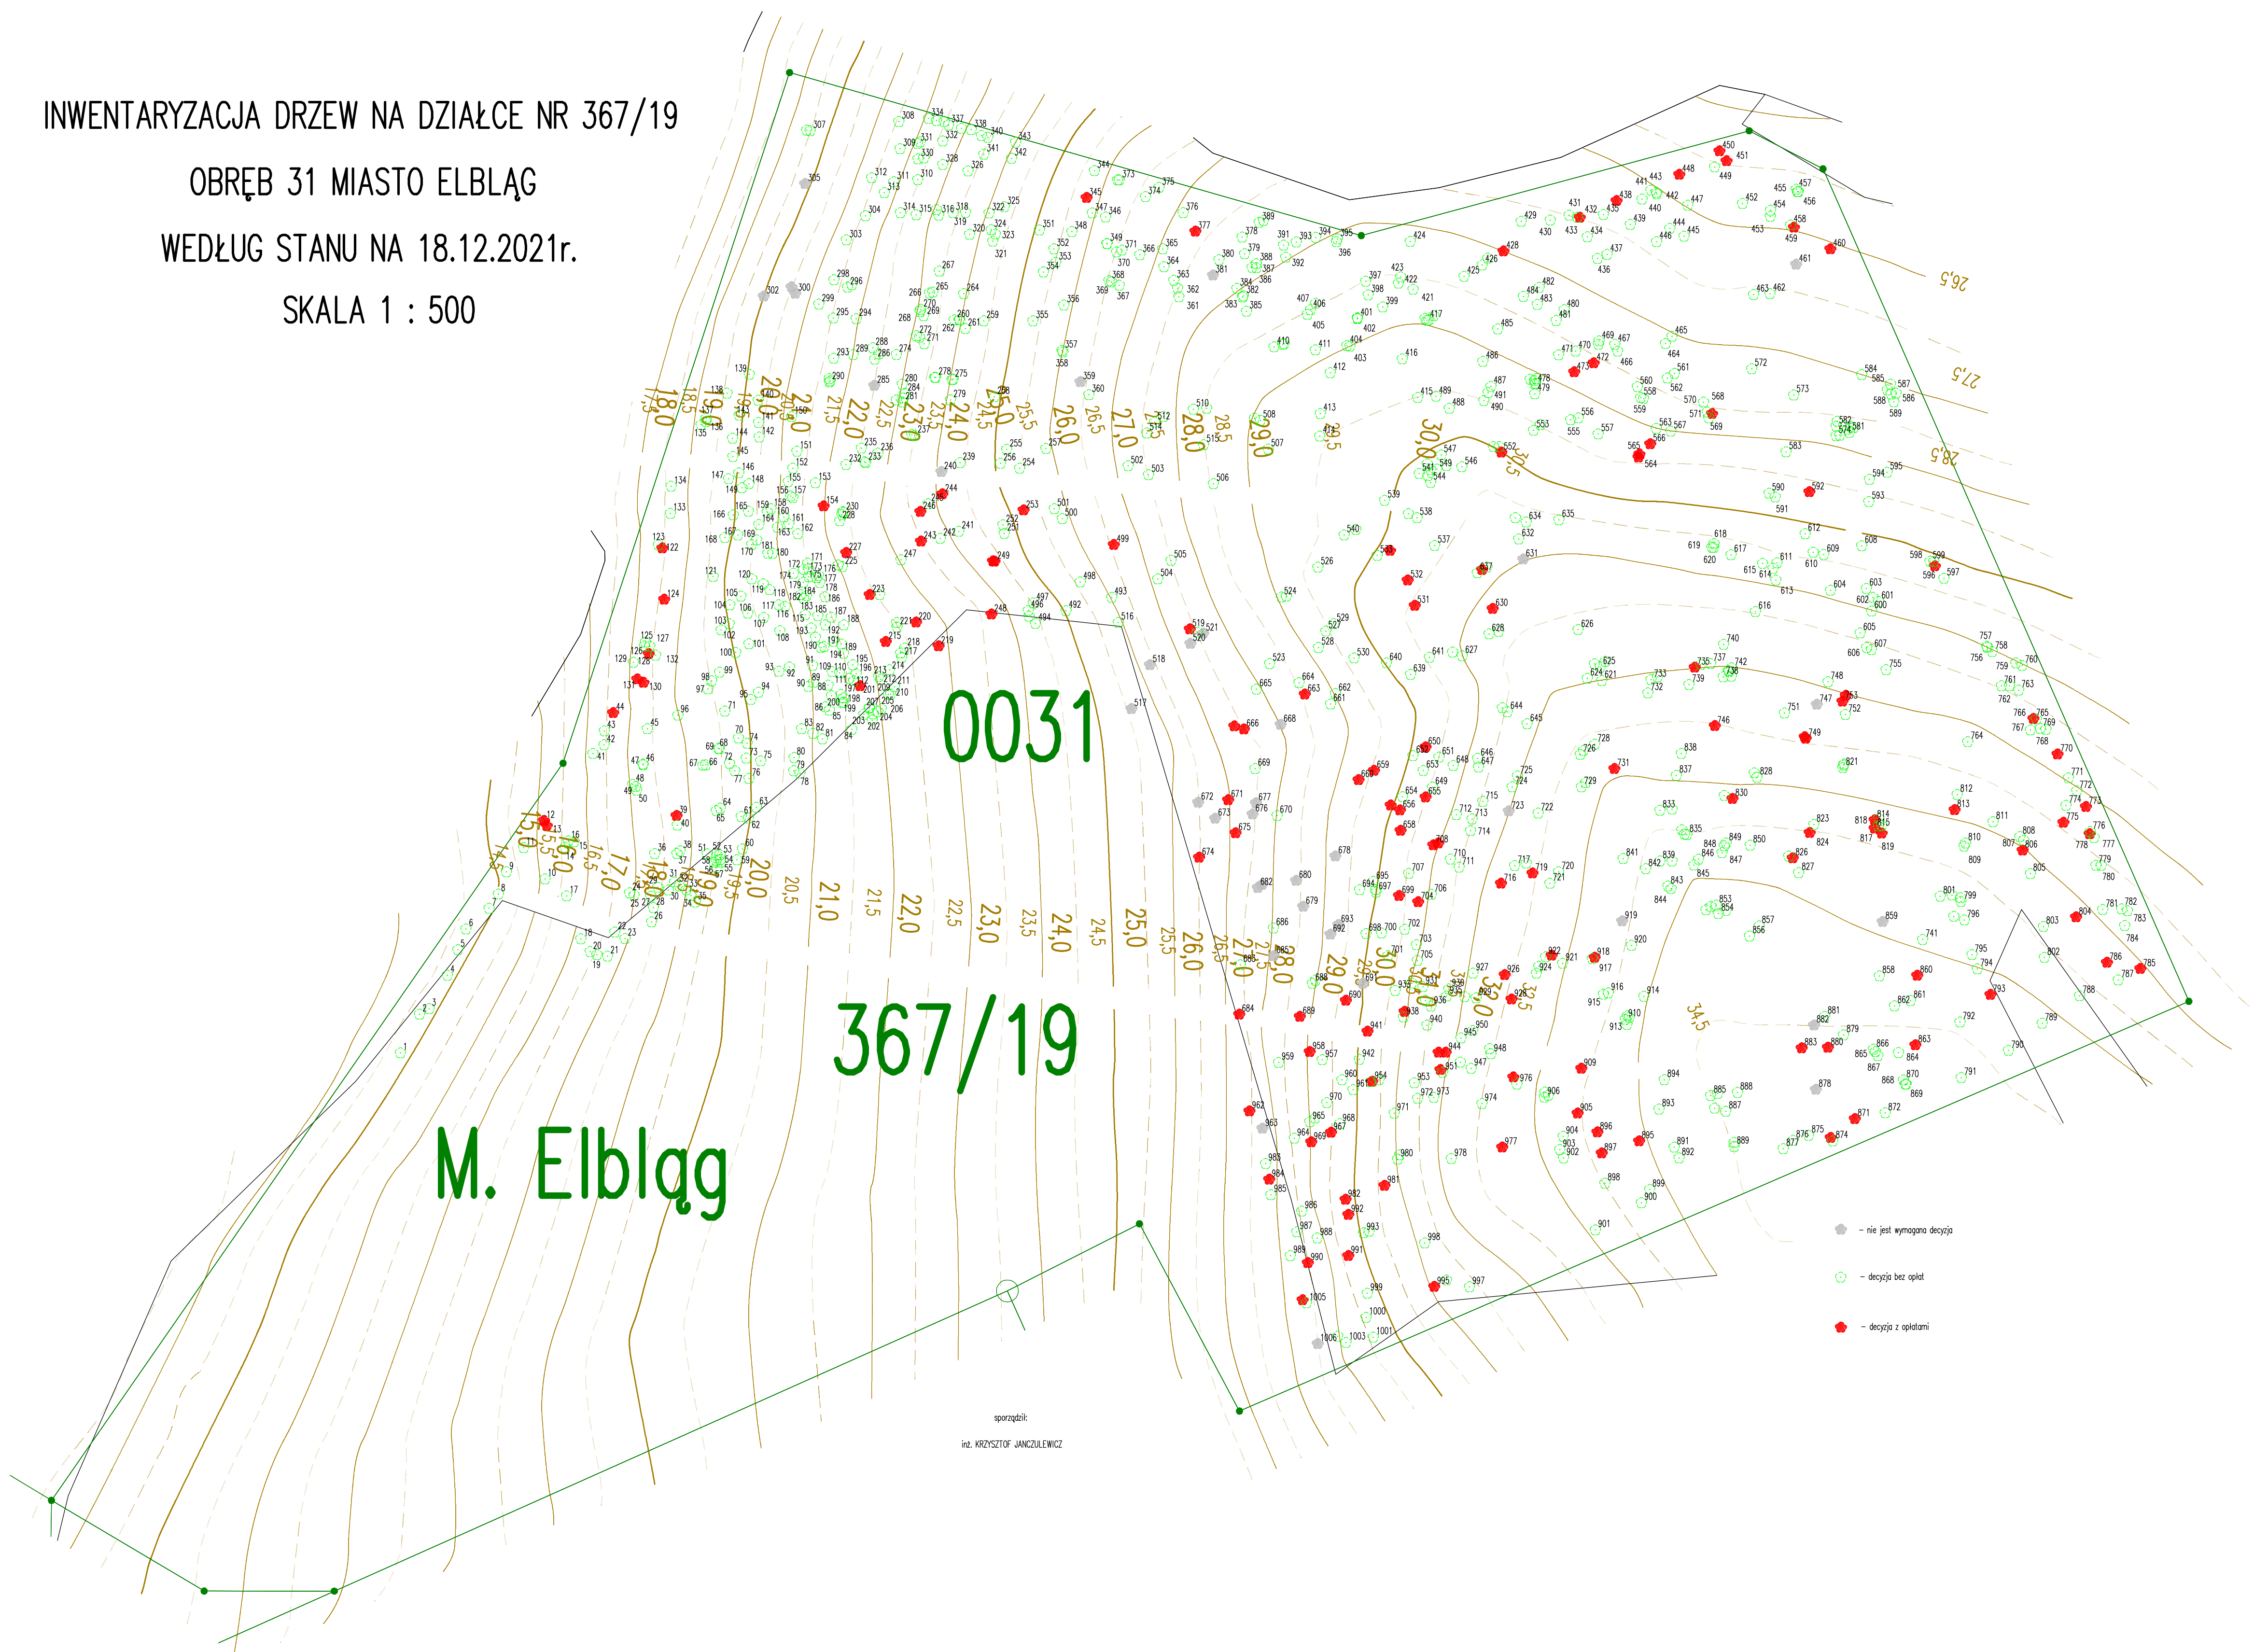

0031

367/19

M. Elbląg

sporządził:  
inż. KRZYSZTOF JANKUZEWICZ

- - nie jest wymagana decyzja
- - decyzja bez opłat
- - decyzja z opłatami