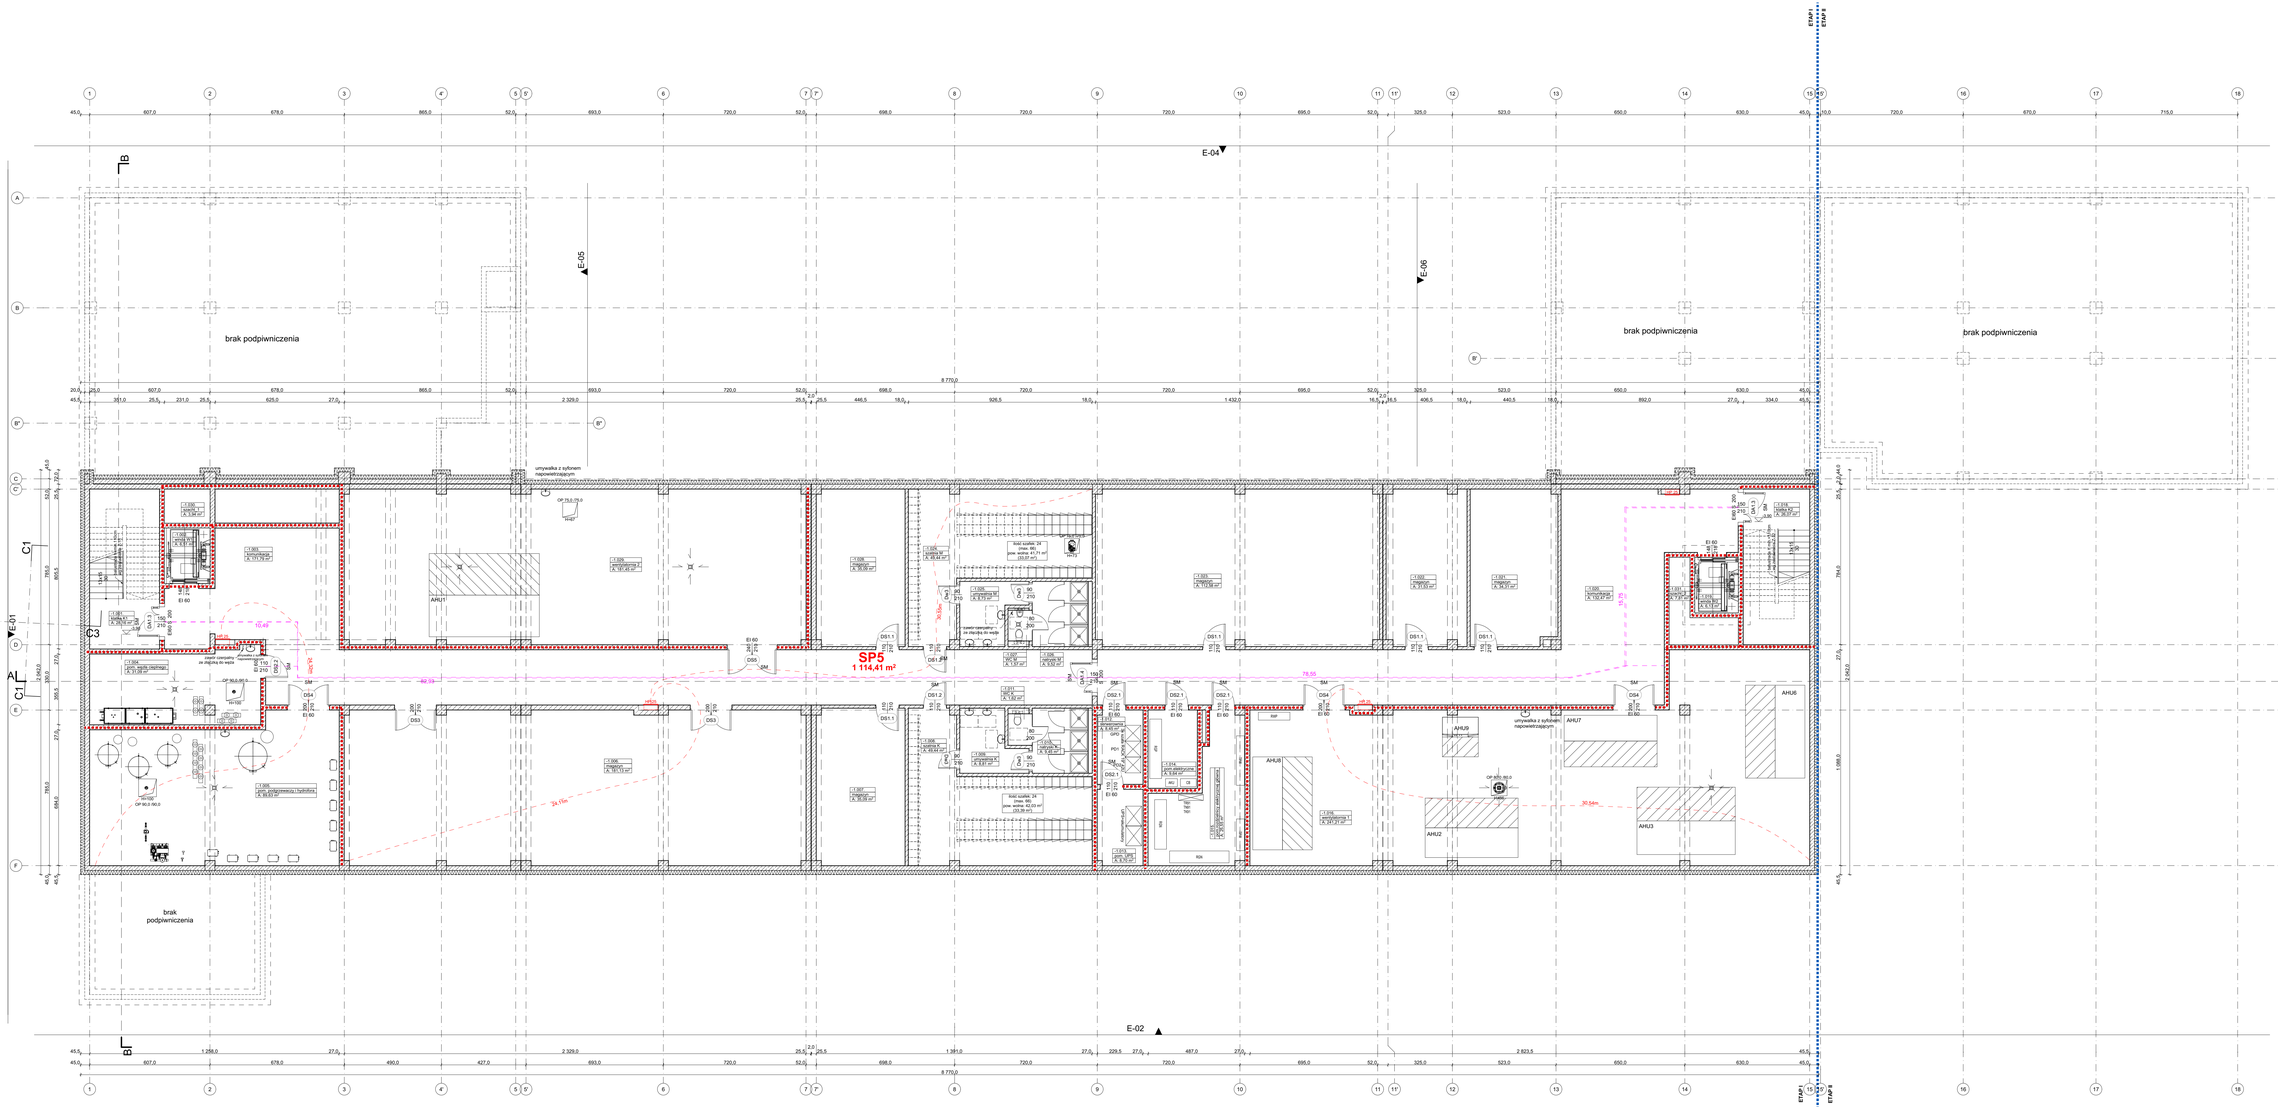
ETAP I
ETAP II
E-01
E-02
E-03
E-04
E-05
E-06
brak podpiwniczenia
brak podpiwniczenia
brak podpiwniczenia
brak podpiwniczenia
SP5
1 114,41 m²
AHU1
AHU2
AHU3
AHU4
AHU5
AHU6
AHU7
AHU8
AHU9
umywalka z syfonem napowietrzającym
OP 75,0-75,0
OP 90,0-90,0
OP 60,0-90,0
OP 60,0-60,0
OP 60,0-90,0
OP 60,0-90,0
OP 60,0-90