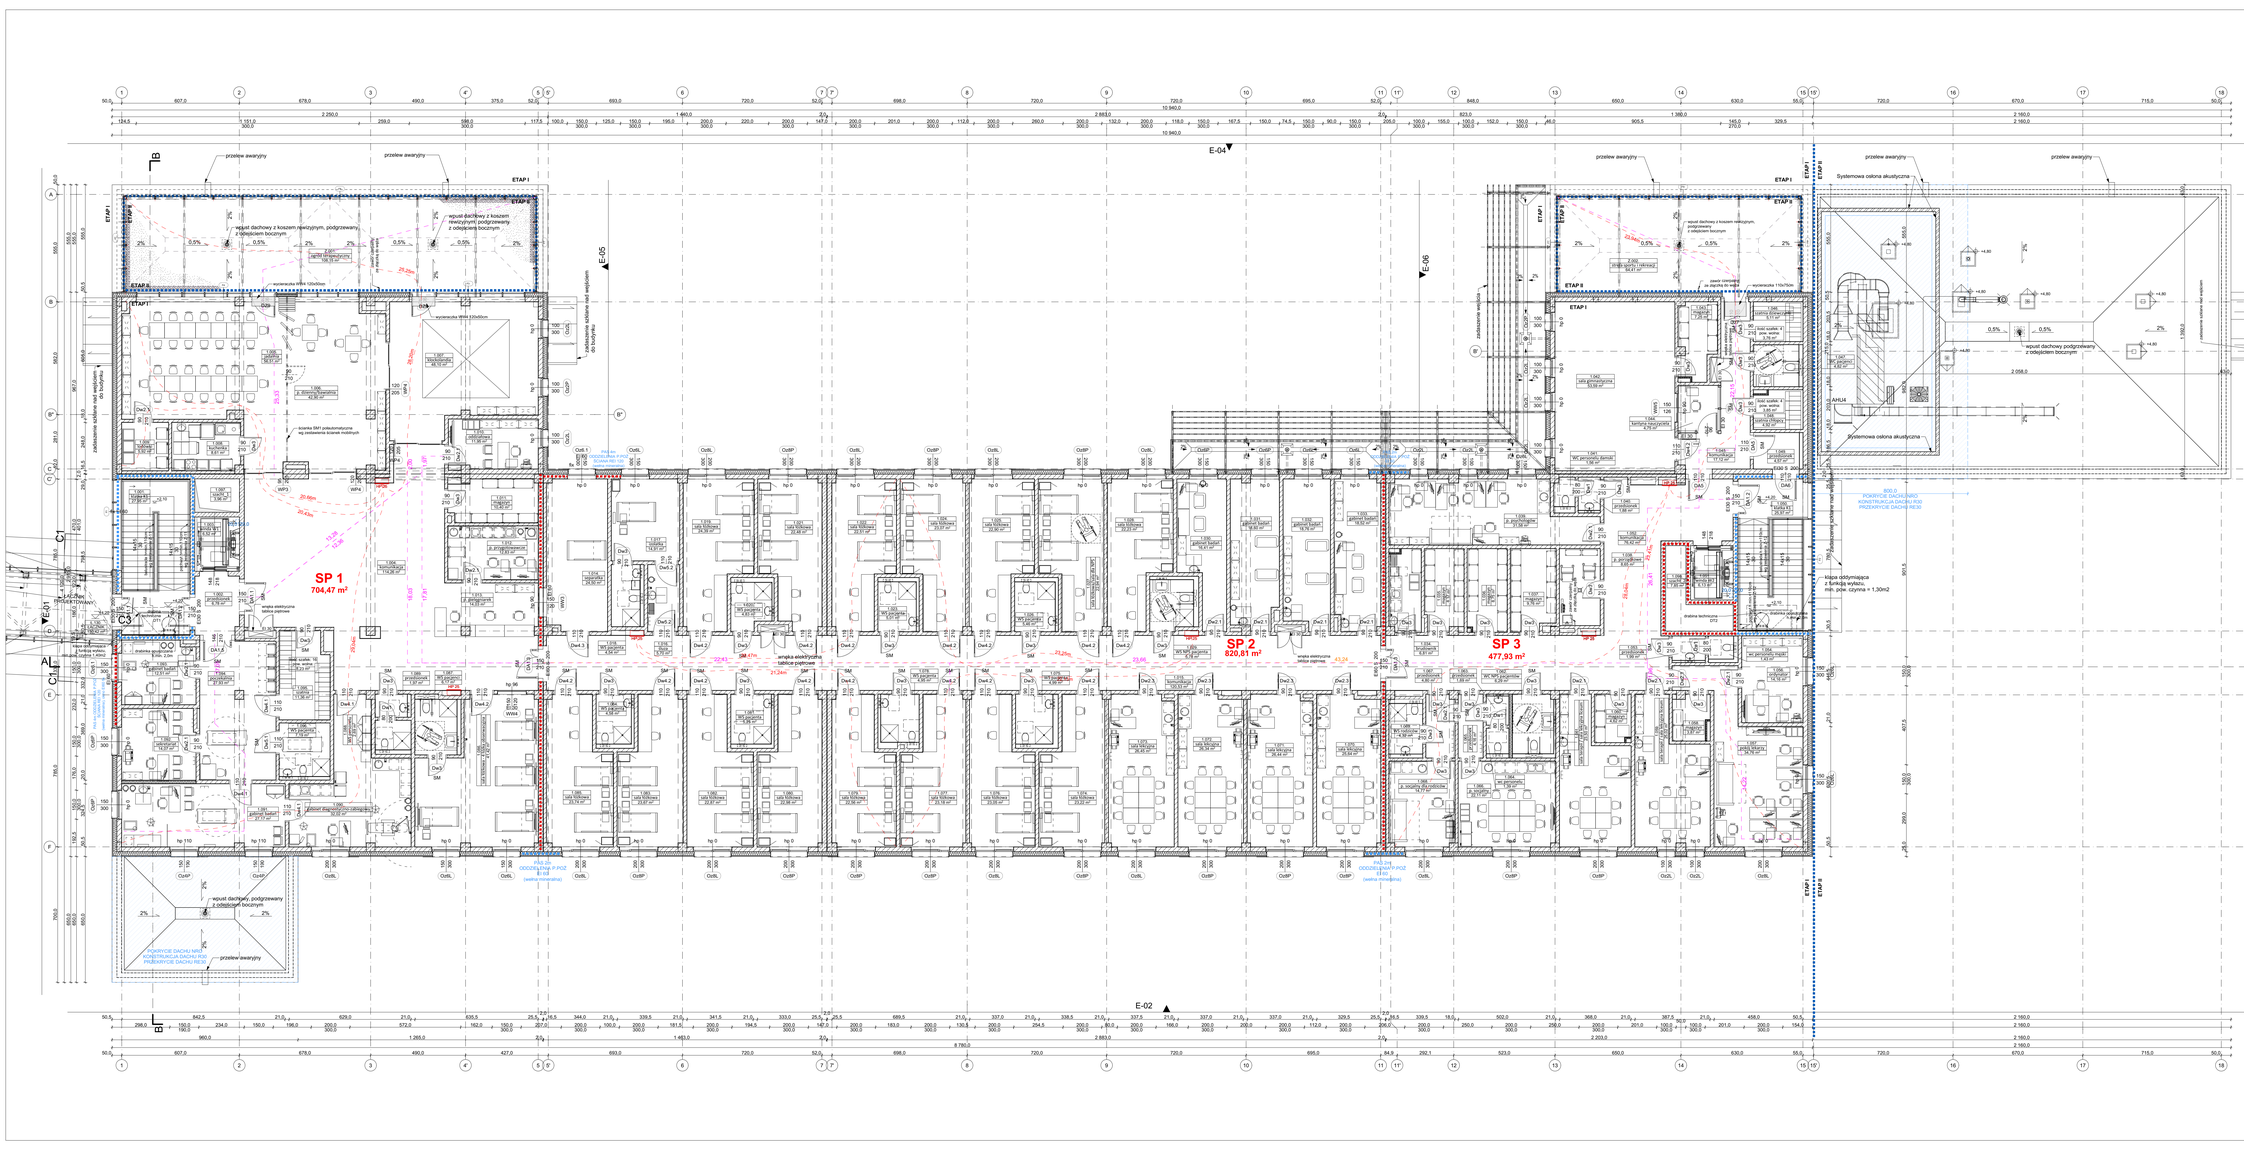
SP 1
704,47 m²
SP 2
820,81 m²
SP 3
477,93 m²
ETAP I
ETAP II
przelew awaryjny
wpust dachowy z koszem rewizyjnym, podgrzewany, z odejściem bocznym
wpust dachowy z koszem rewizyjnym, podgrzewany z odejściem bocznym
Systemowa osłona akustyczna
zadaszenie wiatrołapu
zadaszenie wiatrołapu nad wejściem do budynku
wyłącznik 1 10x70cm
