


Włączenie obiektów do istniejącego skłupa nr 9.03 w ul. „Jasminowej” wg tempnego opracowania

Włączenie obiektów do istniejącego skłupa nr 223 w ul. „Akropolisowej” wg tempnego opracowania

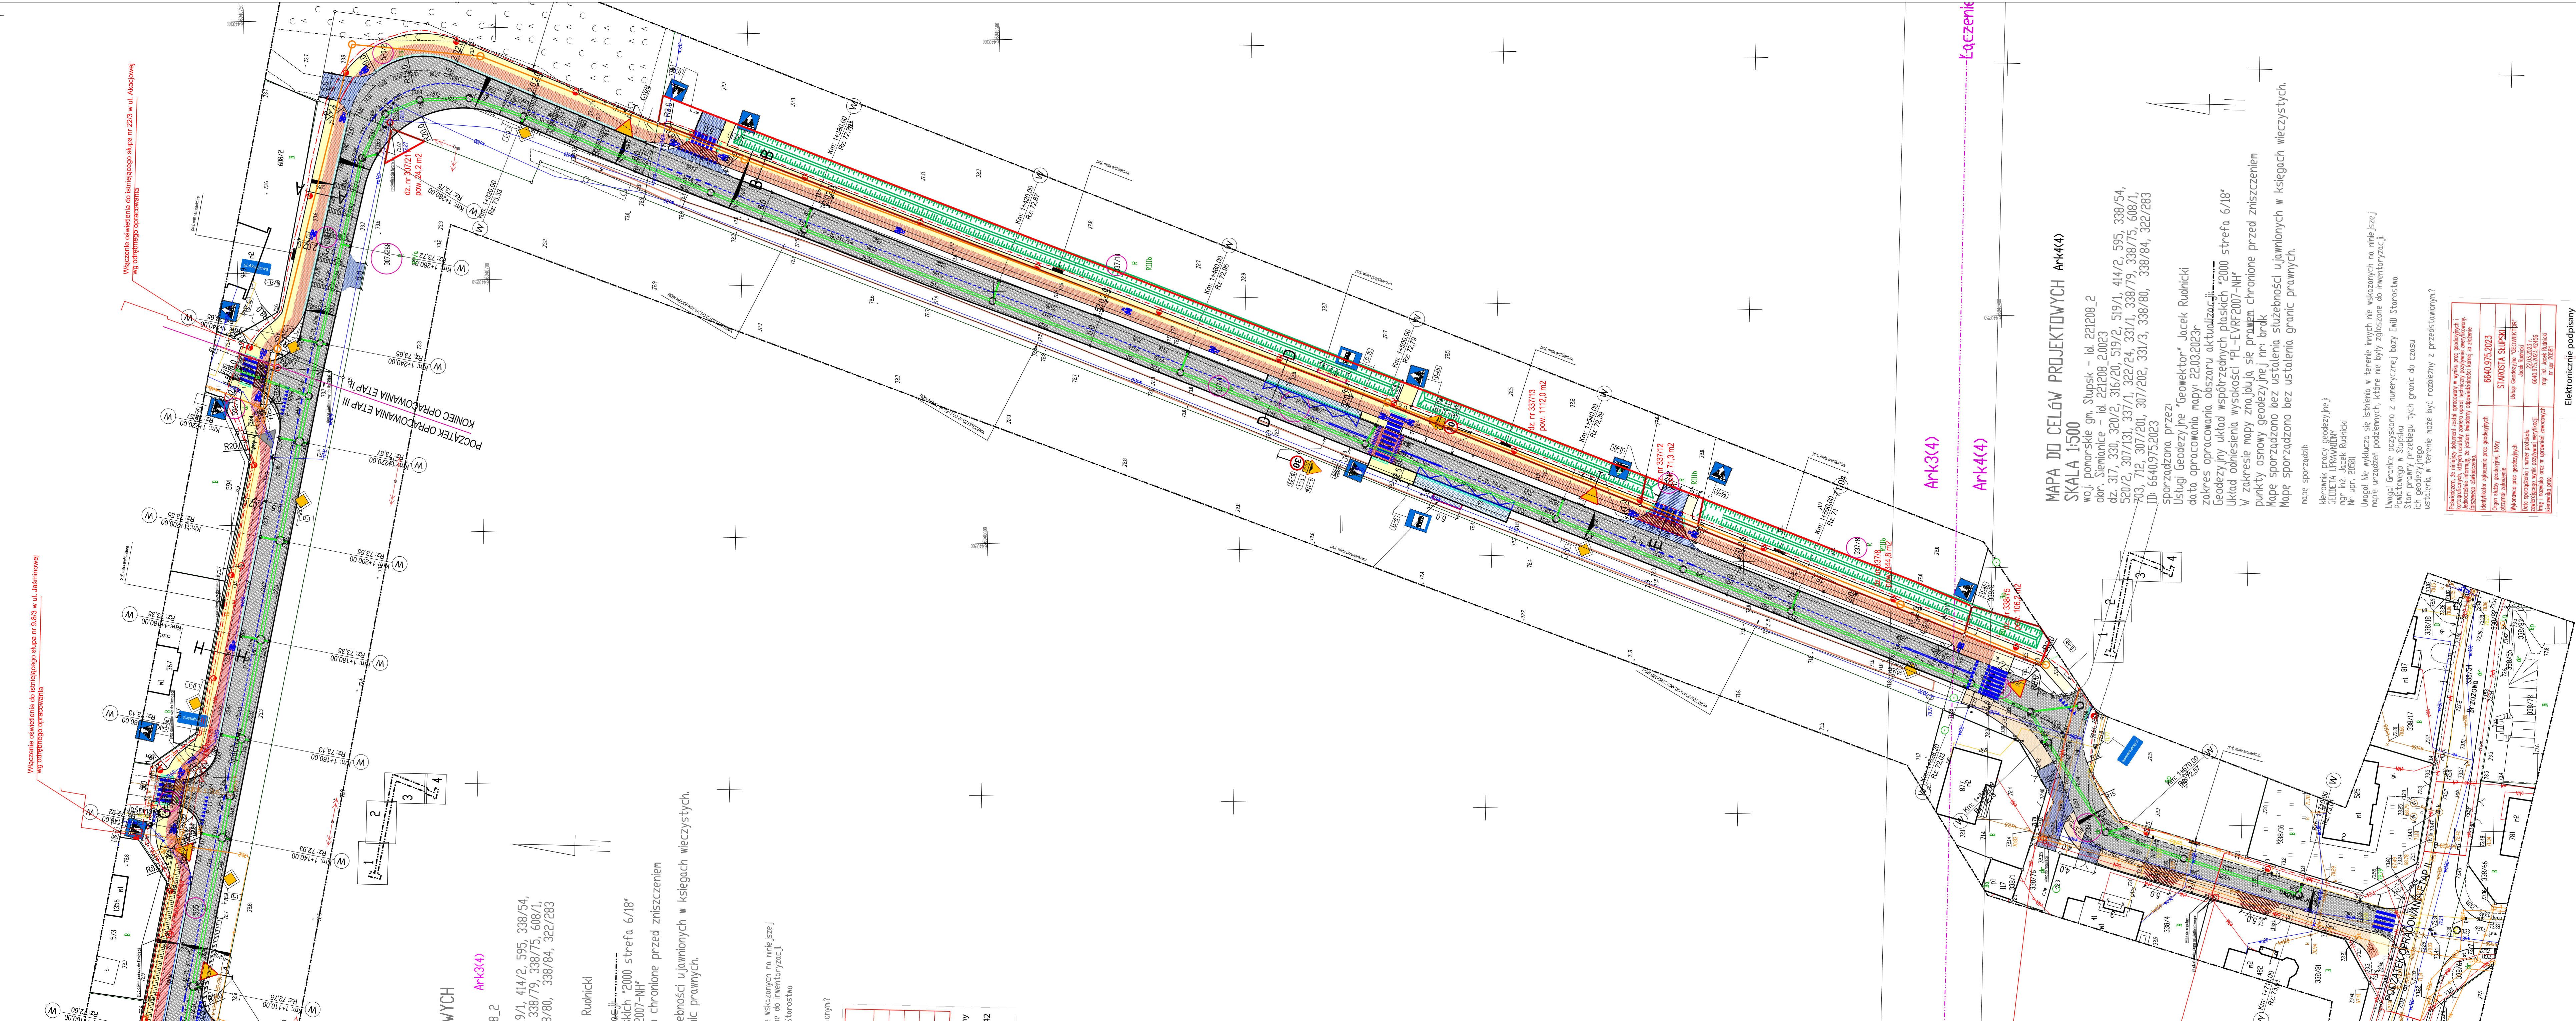

WYCH
8.2
Ark3(4)

19/1, 414/2, 595, 338/54,
338/79, 338/75, 608/1,
8/80, 338/84, 322/283

Rudnicki

skłch "2000 strefa 6/18"
2007-NH

h chronione przed zniszczeniem
ełności ujawnionych w księgach wieczystych.
lic prawnych.

Wskazanych na niniejszej
nie do inwentaryzacji.
Storostwa

Konyn?

py

42

MAPA DO CELÓW PROJEKTOWYCH Ark4(4)

SKALA 1:500

woj. pomorskie gm. Słupsk - id. 221208.2
obr. Sienianice - id. 221208.20223
dz. 317, 330, 320/2, 316/20, 519/2, 519/1, 414/2, 595, 338/54,
520/2, 307/131, 337/1, 322/24, 338/79, 338/75, 608/1,
743, 712, 307/201, 307/202, 331/3, 338/80, 338/84, 322/283
ID: 6640375/2023

sporządzona przez:
Usługi Geodezyjne "Geowektor" Jacek Rudnicki
data opracowania mapy: 22.03.2023r.
zakres opracowania obszaru aktualizacji:
Geodezyjny układ współrzędnych płaskich "2000 strefa 6/18"
układ odniesienia wysokości "PL-EVRF2007-NH"
W zakresie mapy znajdują się prawem chronione przed zniszczeniem
punkty osnowy geodezyjnej nr: brak
Mapę sporządzono bez ustalenia służebności ujawnionych w księgach wieczystych.
Mapę sporządzono bez ustalenia granic prawnych.
mapę sporządził:

Kierownik pracy geodezyjnej
GEODETA UPRAWNIONY
nr nr: 20558
Jacek Rudnicki

Uwagi! Nie wolno się łączyć w terenie innych nie wskazanych na niniejszej
mapie urządzeń pomiarowych, które nie były zgłoszone do inwentaryzacji.
Praktyczny przebieg tych granic do czasu
ustalenia w terenie może być rozbieżny z przedstawionym.

Podpisano, że niniejszy dokument został sporządzony w pełni zgodnie z podanymi i niezakończonymi informacjami, że jest to bieżące i odpowiedzialne terytorialnie i merytorycznie opracowanie.	6640375/2023
Opis aktu projektowego, który opracowano na podstawie:	STARSZYSTWA
Wynikami prac geodezyjnych	Usługi Geodezyjne "Geowektor"
Data sporządzenia i numer protokołu	22.03.2023 r.
Imię i nazwisko oraz nr uprawnień geodety	6640375/2023 0406
Podpis geodety	nr nr: 20558

Elektronicznie podpisany
Jacek Rudnicki
Data: 2023.03.22 15:26:42
+01'00"

LEGENDA:

- PROJ. JEZONIA
nawierzchnia z betonu asfaltowego (AC)
- PROJ. WYNIESIENIE PRZEJŚC DLA PIESZYCH
nawierzchnia z kostki betonowej, czerwonej
wym.: 10x 20x 8cm
- PROJ. CIĄG PIESZO-ROWEROWY
nawierzchnia z kostki betonowej, beżowej, szarej
wym.: 10x 20x 8cm
- PROJ. CHODNIK
nawierzchnia z kostki betonowej, beżowej, szarej
wym.: 10x 20x 8cm
- PROJ. CHODNIK PRZY ZATOCIE
nawierzchnia z kostki betonowej, szarej
wym.: 10x 20x 8cm
- PROJ. DROGA ROWEROWA
nawierzchnia z kostki betonowej, beżowej, czerwonej
wym.: 10x20x8cm
- PROJ. JAZD
nawierzchnia z kostki betonowej, czarnej
wym. 10x 20x 8cm
- PROJ. ZABRUK
nawierzchnia z kostki betonowej, czarnej
wym. 10x 20x 8cm
- PROJ. ZIELEN
humusowanie gr., min. 10 cm i obsianie trawą
- PROJ. KRAWIEŻNIK BETONOWY 30x15 cm, h=12 cm
- PROJ. KRAWIEŻNIK BETONOWY 30x15 cm, OBNIŻENY
h=2 cm - na jezdniach
h=0 - 1 cm - na przejściach dla pieszych
- PROJ. OBRZEŻE BET. 30x8 cm, h=0 cm
- PROJ. KRAWIEŻNIK ZATOKOWY 43,5x 33cm, h=0cm
- PLYTKI Z WYPUSTKAMI DLA NIEWIDOMYCH
o wym. 30x30x3 cm, ułożone:
- przy krawędzi jezdni (2 rzędy)
- przy krawędzi ścieżki rowerowej (1 rząd)
- 30 cm od krawędzi pasa ruchu (1 rząd)
- GRANICE DZIAŁEK
- DZIAŁKI OBJĘTE OPRACOWANIEM
- DRZEWIA PRZEZNACZONE DO WYCINKI
- PROJ. MALOWANIE ANTI-SKID

dz. nr 337/12
pow. 71,3 m²

- PROJEKTOWANA KANALIZACJA DESZCZOWA
- PROJEKTOWANE OŚWIETLENIE
- PROJEKTOWANY KANAŁ TECHNOLOGICZNY

Projekt wykonano na kopii
mapy do celów projektowych

mgr inż. Marcin Wąchnicki
upr. nr ZAP/0040/POOD/08
spec. drogowa bez ograniczeń

BIURO PROJEKTOWE
mgr inż. Anna Wąchnicka
ul. Krzywa 48, 76-200 Słupsk
tel. kom.: 0 510 26 56 23
e-mail: amw.projektowanie@gmail.com

INWESTYCJA:
Przebudowa z rozbudową ulicy
Spacerowej w miejscowości Sienianice,
Gmina Słupsk, etap II.

INWESTOR:
Gmina Słupsk
ul. Sportowa 34, 76-200 Słupsk

FAZA:
PROJEKT BUDOWLANY ETAP II

TYTUŁ RYSUNKU:

PLAN ZAGOSPODAROWANIA
TERENU

BRANŻA: SKALA:
ZBIORCZA 1:500

PROJEKTANT DROGOWY: PODPIS:
mgr inż. Marcin Wąchnicki
upr. nr ZAP/0040/POOD/08
spec. drogowa bez ograniczeń

PROJEKTANT
ELEKTROENERGETYCZNY: PODPIS:
mgr inż. Jędrzej Kulicki
upr. nr POM/0013/PWOE/15
spec. instalacyjna w zakresie sieci,
instalacji i urządzeń elektrycznych
i elektroenergetycznych k.v.

PROJEKTANT SANITARNY: PODPIS:
mgr inż. Jacek Nowakowski
ANR340152184
sanitacyjna - instalacje sanitarne

DATA: NR RYSUNKU:
MARZEC 2023 3