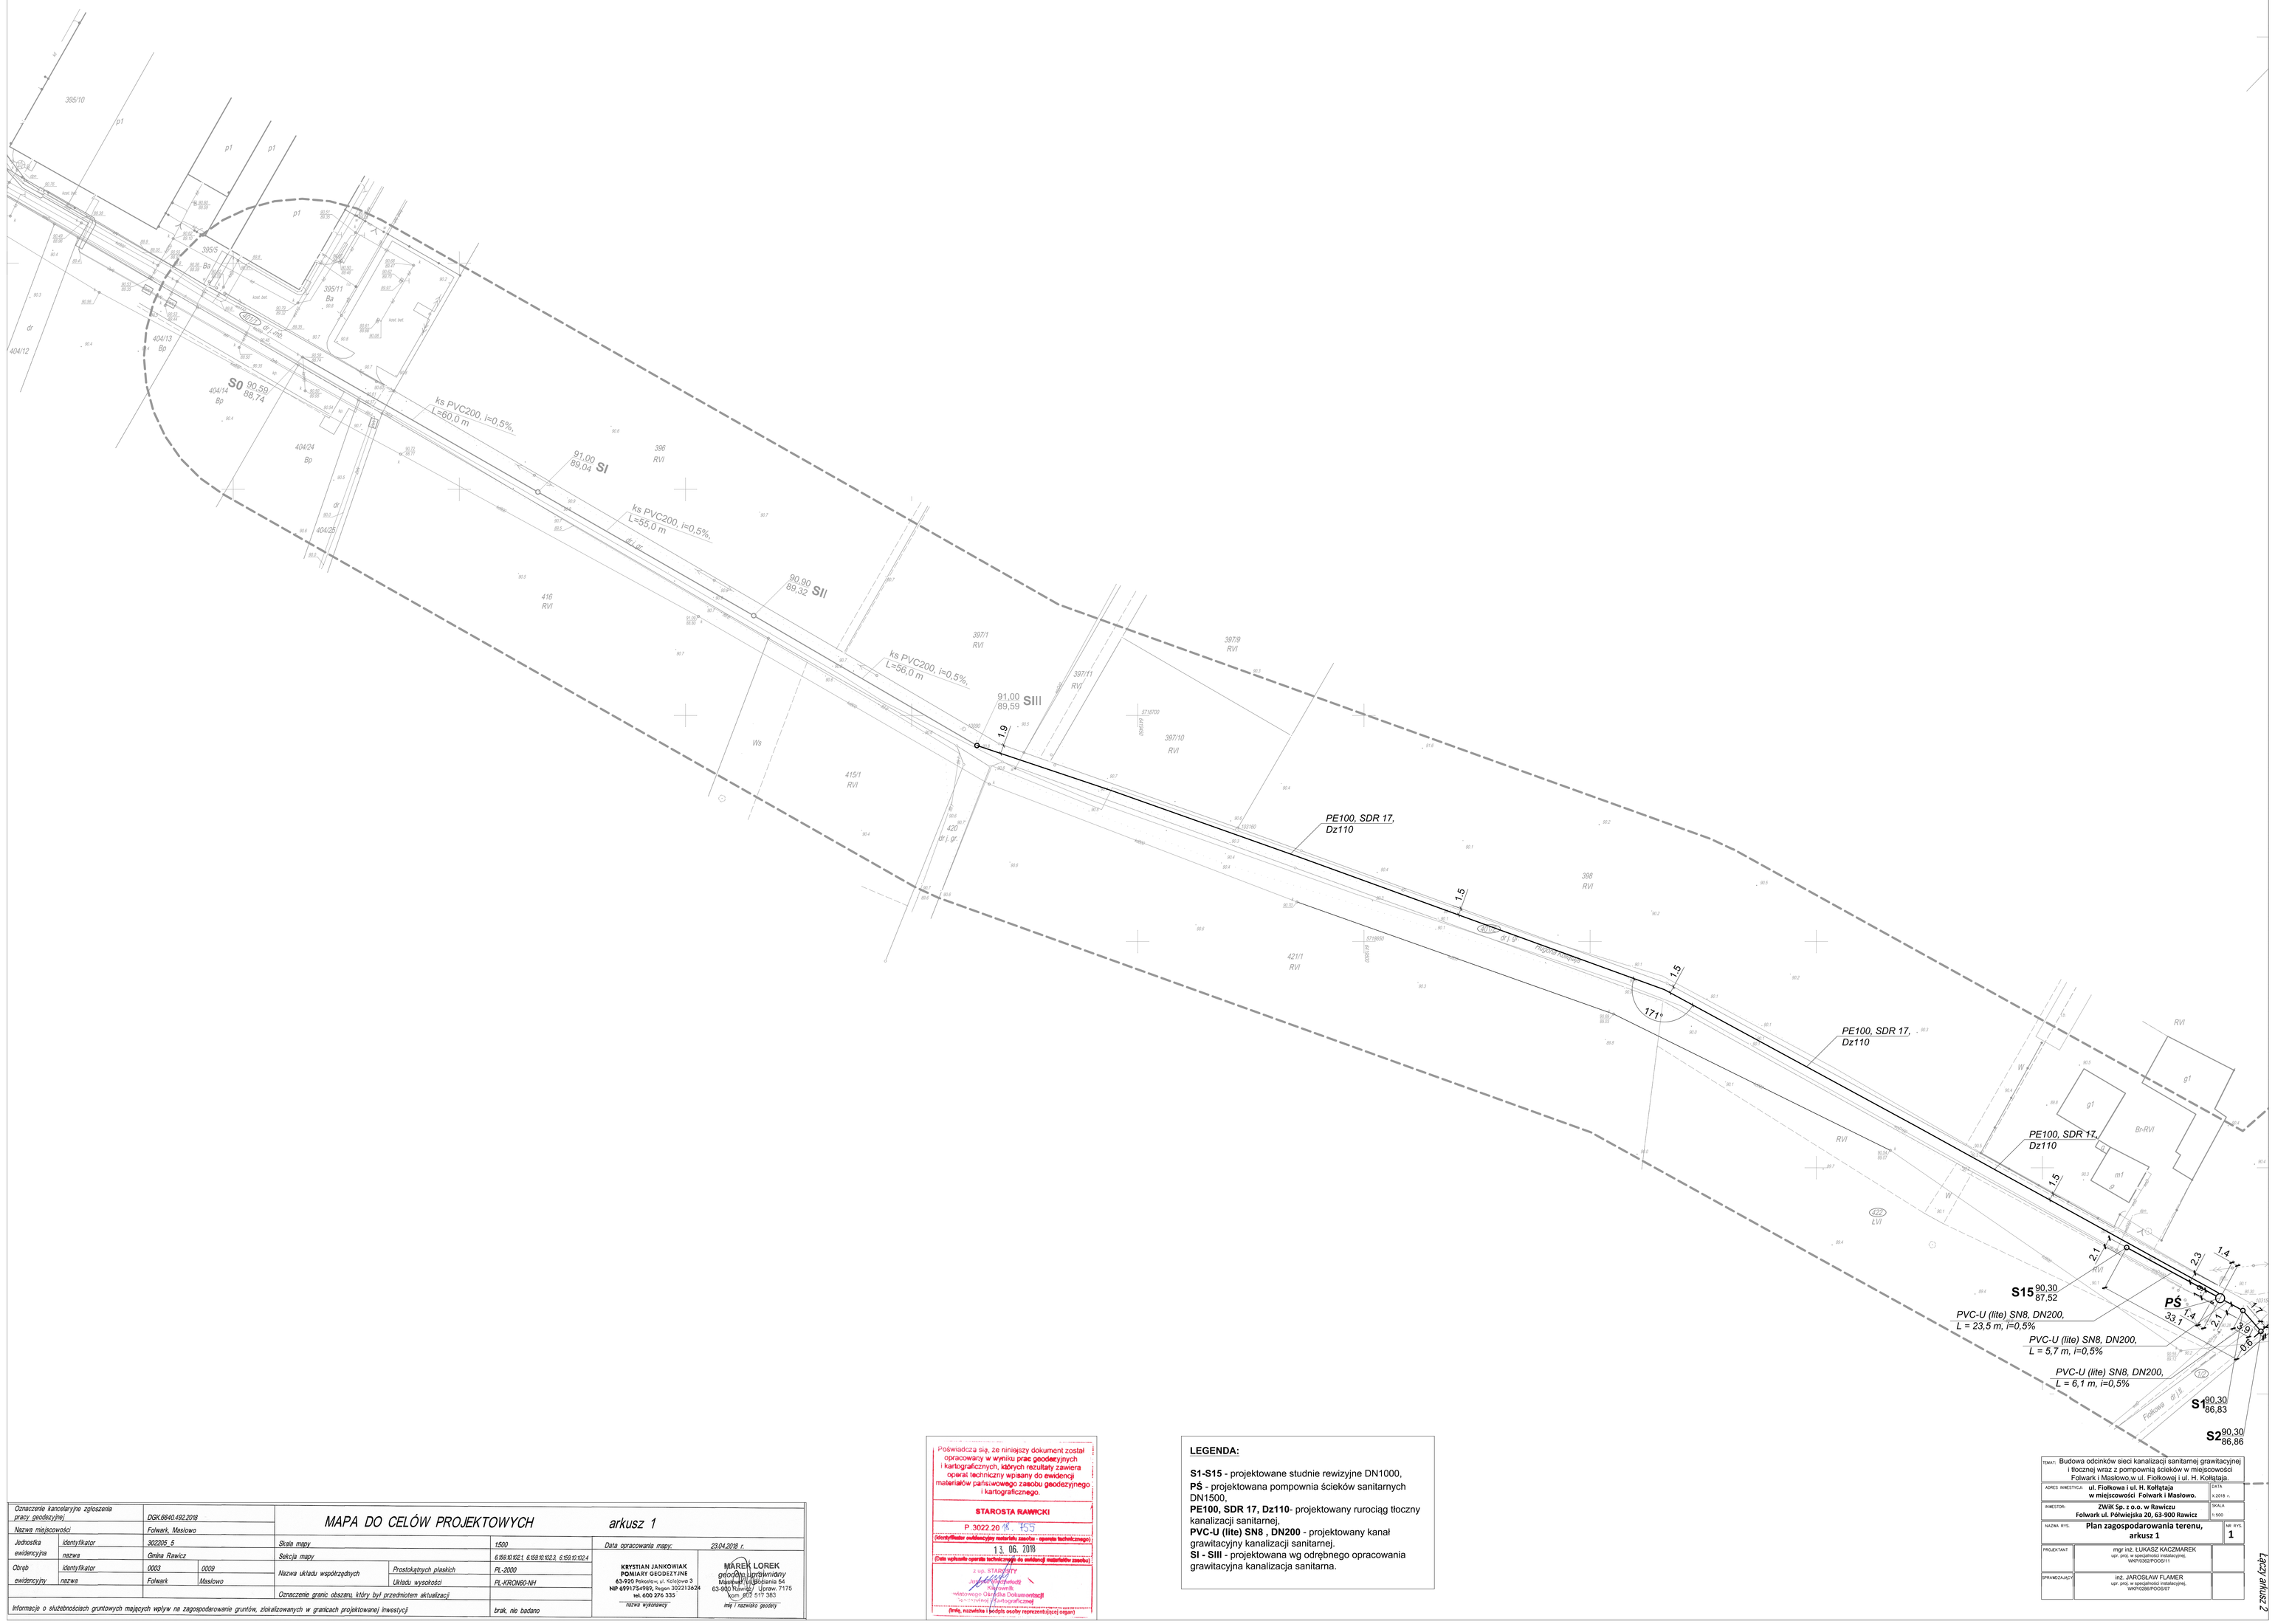

Oznaczenie kancelaryjne zgłoszenia pracy geodezyjnej		DGK.6640.492.2018	MAPA DO CELÓW PROJEKTOWYCH		arkusz 1
Nazwa miejscowości		Folwark, Masłowo			
Jednostka ewidencyjna	identyfikator	302005_5	Skala mapy	1:500	Data opracowania mapy: 23.04.2018 r.
	nazwa	Gmina Rawicz	Sekcja mapy	6:68:61:62:1, 6:68:61:62:3, 6:68:61:62:4	
Obręb ewidencyjny	identyfikator	0003	0009	Nazwa układu współrzędnych: Prostokątnych płaskich	PL-2000
	nazwa	Folwark	Masłowo	Układu wysokości	PL-KRONOS-NH
				Oznaczenie granic obszaru, który był przedmiotem aktualizacji	
Informacje o służebnościach gruntowych mających wpływ na zagospodarowanie gruntów, zlokalizowanych w granicach projektowanej inwestycji				brak, nie badano	

KRYSTIAN JANKOWIAK
POMIARY GEODEZYJNE
63-920 Pakosław, ul. Kościelna 3
NIP 6991734593, Regon 302213426
tel. 600 376 335
nazwa wykonawcy

MAREK LOREK
geodeta uprawniony
Magnuszewice Duże, ul. Rawicka 54
63-900 Rawicz Uprawn. 7175
kom. 605 517 383
imię i nazwisko geodety

Poświadcza się, że niniejszy dokument został opracowany w wyniku prac geodezyjnych i kartograficznych, których rezultaty zawiera operat techniczny wpisany do ewidencji materiałów państwowego zasobu geodezyjnego i kartograficznego.

STAROSTA RAWICKI

P.3022.20.[illegible].2018

(identyfikator ewidencyjny materiału zasobu - operatu technicznego)

13.06.2018

(data wpisania operatu technicznego do ewidencji materiałów zasobu)

z up. STAROSTY
[illegible]
Wydziału Geodezji, Kartografii i Katastru
(imię, nazwisko i podpis osoby reprezentującej organ)

LEGENDA:

S1-S15 - projektowane studnie rewizyjne DN1000,
PŚ - projektowana pompownia ścieków sanitarnych DN1500,
PE100, SDR 17, Dz110- projektowany rurociąg tłoczny kanalizacji sanitarnej,
PVC-U (lite) SN8 , DN200 - projektowany kanał grawitacyjny kanalizacji sanitarnej.
SI - SIII - projektowana wg odrębnego opracowania grawitacyjna kanalizacja sanitarna.

TEMAT:	Budowa odcinków sieci kanalizacji sanitarnej grawitacyjnej i tłocznej wraz z pompownią ścieków w miejscowości Folwark i Masłowo,w ul. Fiołkowej i ul. H. Kołłątaja.	
ADRES INWESTYCJI:	**ul. Fiołkowa i ul. H. Kołłątaja w miejscowości Folwark i Masłowo.**	DATA: X.2018 r.
INWESTOR:	**ZWiK Sp. z o.o. w Rawiczu Folwark ul. Północna 25, 63-900 Rawicz**	SKALA: 1:500
NAZWA RYS.:	**Plan zagospodarowania terenu, arkusz 1**	NR RYS. **1**
PROJEKTANT:	mgr inż. ŁUKASZ KACZMAREK upr. proj. w specjalności instalacyjnej, WKP/0338/POOS/11	
SPRAWDZAJĄCY:	inż. JAROSŁAW FLAMER upr. proj. w specjalności instalacyjnej, WKP/0268/POOS/07	

Łączy się z 2