


KONCEPCJA REWALORYZACJI TERENU PARKU NAD STARYM KANAŁEM W BYDGOSZCZY

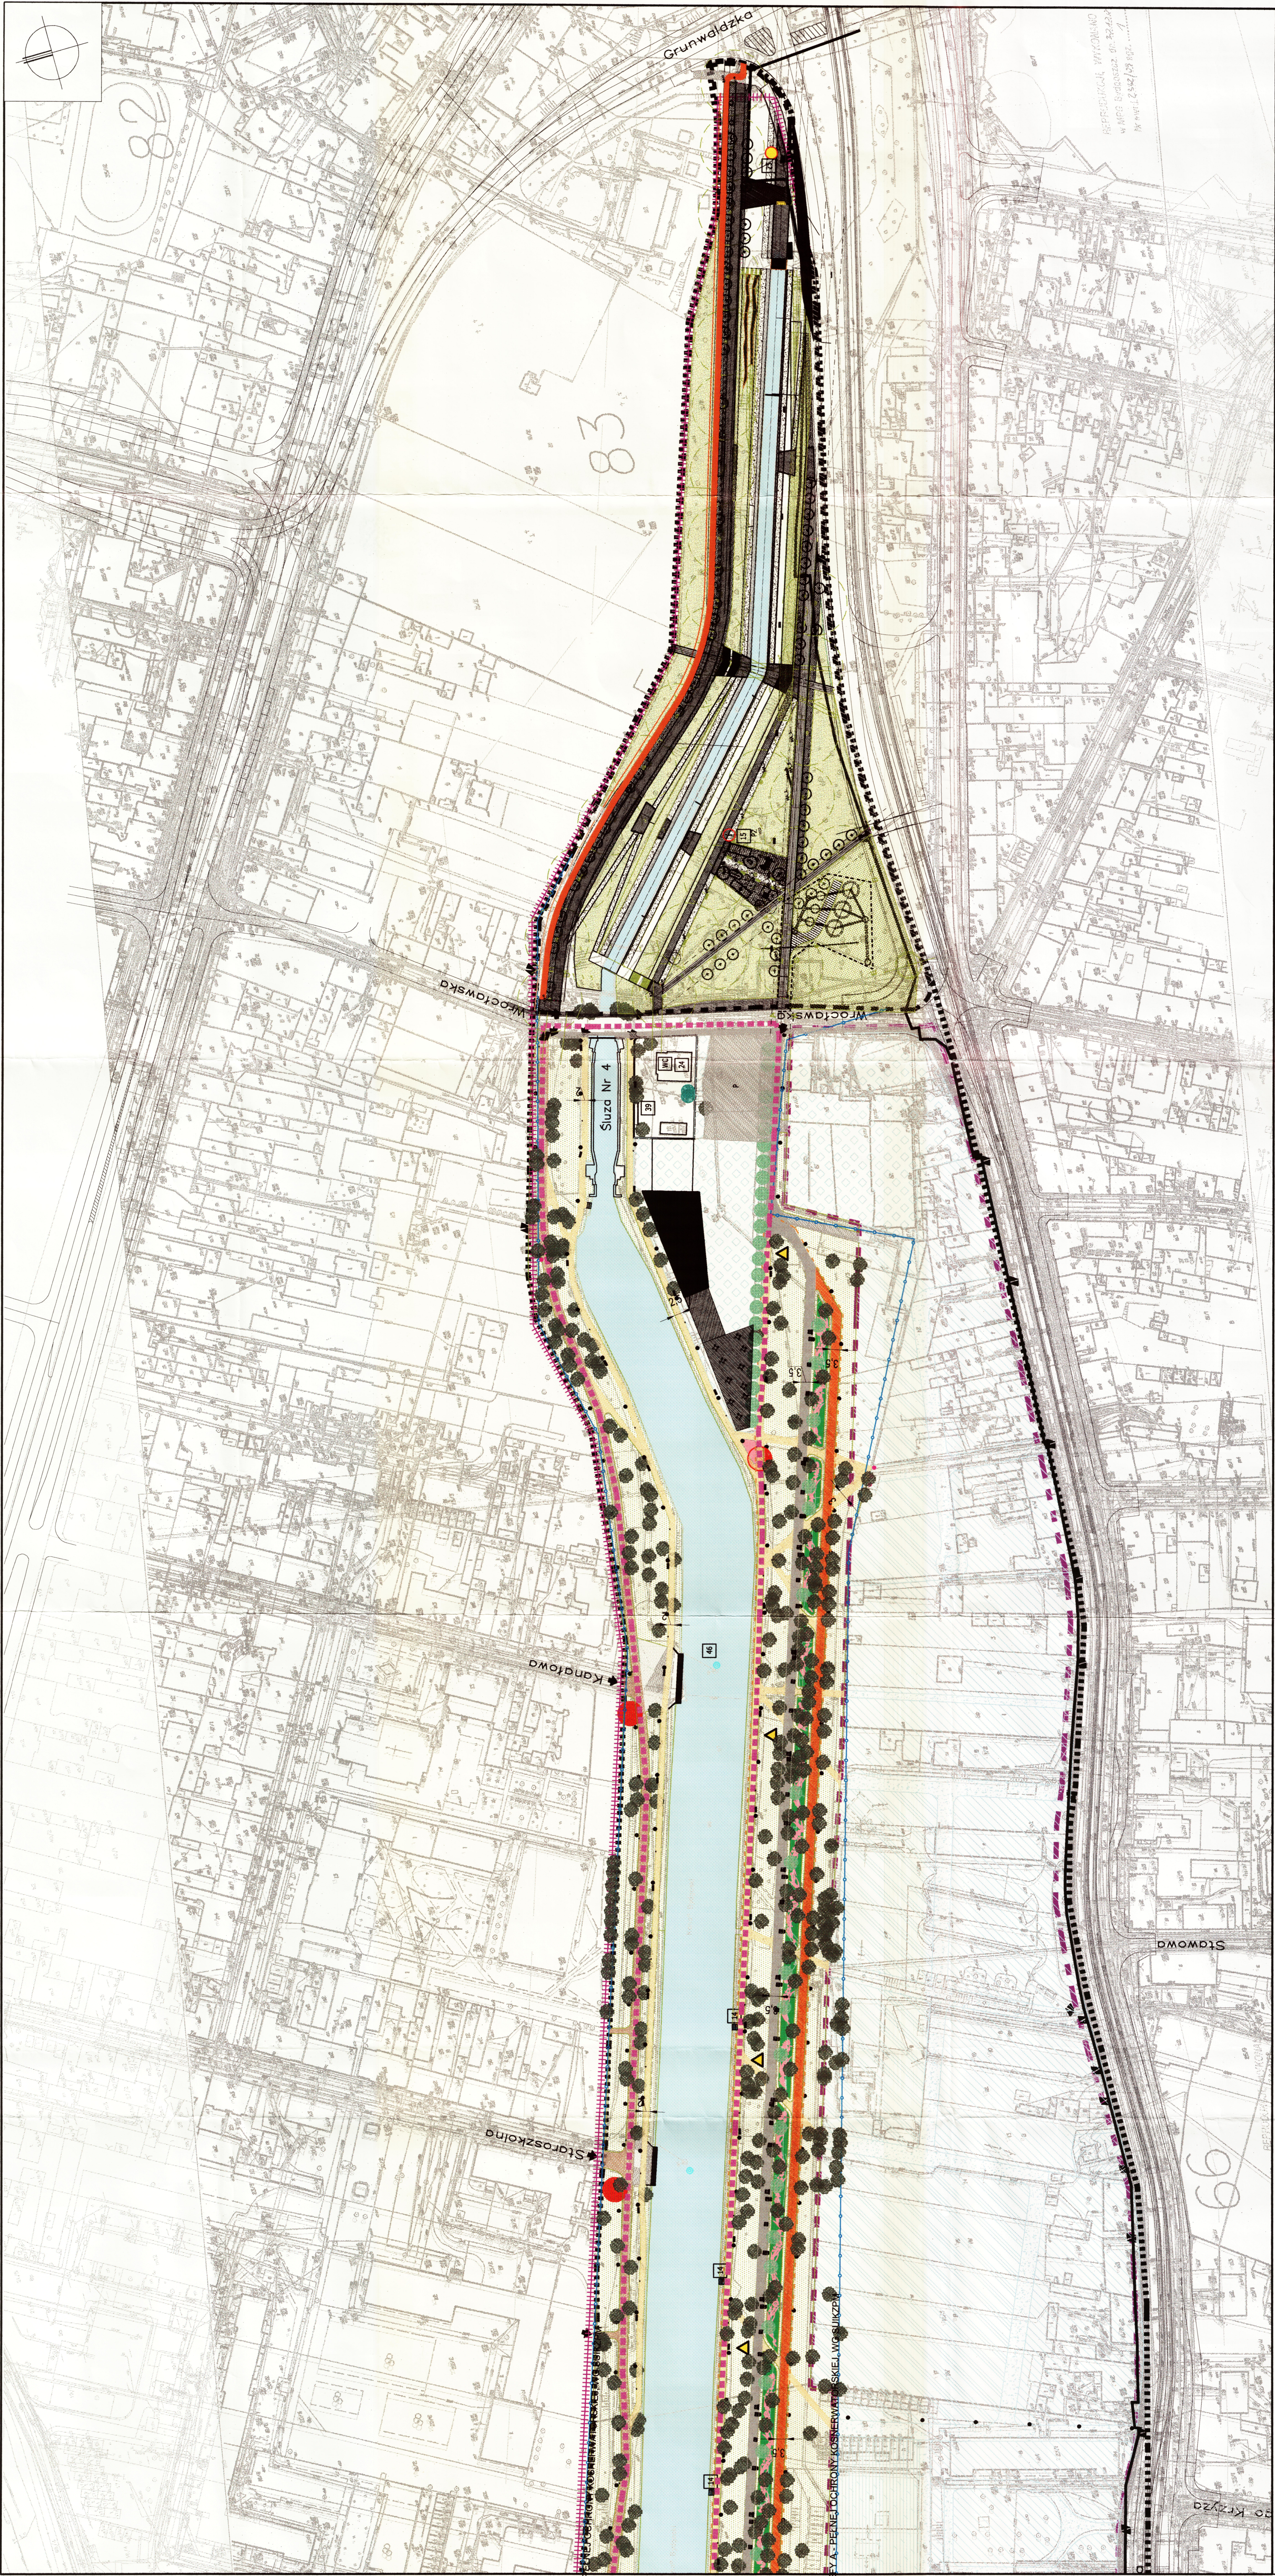

KONCEPCJA

LEGENDA

ELEMENTY ZAGOSPODAROWANIA TERENU




 

 
 
 
 

- | | | | | | | | | | | | | | | | | |
|-----------------|------------------|----------|-------------|--------------|-----------------|-----------------|--------------------------------|---------------------------------|---------------------|-------------------|--------------------------|---------------------------------------|---------------------|---|---|---|
| 17 | 16 | 15 | 14 | 13 | 12 | 11 | 10 | 9 | 8 | 7 | 6 | 5 | 4 | 3 | 2 | 1 |
| SCIEŻKA ZDROWIA | GÓRKA SANECZKOWA | KATEPARK | TOR ROLKOWY | TOR ROWEROWY | WYBIEG DLA PSÓW | BOISKA SPORTOWE | POLANA REKREACYJNA DO OPALANIA | BUDYNEK INFORMACJI TURYSTYCZNEJ | TABLICE HISTORYCZNE | ZIELEŃ IZOLACYJNA | STREFA OCHRONY KOLEJOWEJ | PRZYSTANOK OBSERWACYJNE FAUNY I FLORY | STANISŁAW GONDOLOWA | | | |

- | | |
|----|-------------------------------|
| 1 | DOJAZDY DO PARKU |
| 2 | DOJAZD PISZE DO PARKU |
| 3 | BUDYNEK PRZYSTANI WODNEJ |
| 4 | WIEŻA WODNA Z JAZDAMI WODNYMI |
| 5 | BUDYNEK RESTAURACJI |
| 6 | ALTANA PARKOWA |
| 7 | TARAS KAWIARNIANY |
| 8 | OGROD BIBULNY |
| 9 | SENAŁ ZADŁAZONA |
| 10 | PARK LINOWY |
| 11 | TARAS WIDOKOWY NAD KANAŁEM |
| 12 | KŁADKA |
| 13 | TRASA DO PRZENOŚZENIA KAJAKÓW |
| 14 | |

MAŁA ARCHITEKTURA

- | | | | | | | | | | | |
|--|----|----|----|----|----|----|----|----|----|----|
| 36 | 37 | 38 | 39 | 40 | 41 | 42 | 43 | 44 | 45 | 46 |
| | | | | | | | | | | |
| <p> REZERWA PARKOWA. SŁUPKI OGRANICZAJĄCE WIAZD SZKŁA BALUSTADA STOLIK DO GRZYW / CHIMIKOWA POLE DO WYŚZACH / TERENOWA LATARNIA PARKOWA: NOWOCZESNA, STYLIZOWANA LAMPA PARKOWA: NOWOCZESNA, STYLIZOWANA KIOSK DO ODPADKÓW: NOWOCZESNY, STYLIZOWANY WIZA NA ROMERY TREJAZE TABLICE INFORMACYJNE TABLICE NA SZCZĘDŁYKOWEJ TABLICA WPROWADZAJĄCA TABLICE WYKŁADKOWE PUNKT O TREŚCI BOTANICZNEJ WYKŁADKOWE FOTOGRAFIE FOTOGRAFIE WYKŁADKOWE </p> | | | | | | | | | | |





ROŚLINNOŚĆ

- | | | | | | | | | | |
|---|---|---|---|---|---|---|---|---|---|
| 47 | 48 | 49 | 50 | 51 | 52 | 53 | 54 | 55 | 56 |
|  |  |  |  |  |  |  |  |  |  |




 




NAWIERZCHNIE

- ŚCIEŻKA PIESZA ŻWIROWA STABILIZOWANA
 ŚCIEŻKA PIESZA, PŁACE WIDOKOWE
 Z PŁYT BETONOWYCH

65

- | | | |
|----|---|---|
| 60 |  | ŚCIEŻKA PIESZO-ROWEROWA Z ASFALTOBETONU |
| 61 |  | TRAP DREWNIANY WZMOCNIONY PCV |
| 62 |  | PARKING |
| 63 |  | SCHODY TERENOWE |

INNE

- | | | | | | | | | | | | | | | | | | |
|---|------|---|-------------|---|---|--|---|---|----------|---|---------|---|---|---|--|----|----|
|  | WODA |  | WALY ZIEMNE |  | TRASA MARATOŃSKA NAD KANAŁEM BYDGOŚCIAM PRZYSTANKI KOMUNIKACJI MIEJSKIEJ |  | ORIENTACYJNA LINIA ROZGR. PASA DROG. UL. NAIELSKIEJ |  | WG ZDMKP |  | WG WPZP |  | STREFA A - PEŁNEJ OCHRONY KONSERWATORSKIEJ STREFA B - OCHRONY KONSERWATORSKIEJ |  | GRANICA TERENU OBJĘTEGO OPR. KONCEPCJI JINNY GRANICA TERENU OBJĘTEGO PROJ. SZCZEGÓŁOWO RZĘBNA FLAKSA | | |
| 64 | 65 | 66 | 67 | 68 | | | | | | | | | 69 | 70 | 71 | 72 | 73 |

3

- OBETONU




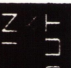
- OGOSKIM
MAKIELSKIEJ:
WATORSKIEJ
(KIEJ
CEPCYJNYM
ZZEGÓLOWYNY

PROPOZYCJA I PORZĄDKOWANIA ISTNIEJĄCE I ZABUDOWY

- | | |
|--|--|
| | TEREN BAZY HOTELOWO-RESTAURACYJNEJ |
| | TEREN KLUBU SPORTOWEGO GWIAZDA |
| | TEREN KORTÓW TENISOWYCH OGNISKA TKKF ŚWIT |
| | TEREN OBIEKTÓW HYDROTECHNICZNYCH |
| | TEREN ZABUDOWY MIEZSK. WIELORODZ. (DO III KOND.) |

USŁUG Z ZAKRESU TURYSTYKI, REKREACJI I GASTRONOMII

- | | |
|--|---|
| | TEREN STACJI TRAFIKA |
| | TEREN KOŚCIOŁA |
| | TEREN DROGI PUBLICZNEJ, ULICA DO JAZDOWA |
| | TEREN DROGI WEWNĘTRZNEJ |
| | TEREN PRZEZNACZONY NA LOKALIZACJĘ GARAŻY |
| | TEREN ZABUDOWY MIESZKANIOWEJ NISKIEJ |
| | Z TOWARZYSZĄCĄ ZABUDOWĄ USŁUGOWĄ, TURYSTYKĄ |
| | OSIEDLE ORBITY MONITORINGOWEJ |

| | | |
|-------------------------|---|---------|
| NAZWA INWESTYCJI | PARK NAJD STARYM KANAŁEM W BYDGOSZCZY | |
| | INWESTOR | |
| URZĄD MIASTA BYDGOSZCZY | UL. JEZUICKA 1 85-102 BYDGOSZCZ | |
| |   | |
| REKURSU |  | |
| AUTOR PROJEKTU |  Jolanta Rencard-Kuczyńska ul. Włocławska 10, 85-102 Bydgoszcz tel. 052 233 10 10, 052 233 10 11 e-mail: jolanta.rencard@rencard.pl | |
| JEZYK PROJEKTU | język polski, język niemiecki, język angielski | |
| PROJEKTOWAŁ | mgr inż. Marek Kwiatkowski, mgr inż. Justyna Witkowska | |
| FAZA PROJEKTU | Projekt koncepcyjny | |
| BRANŻA | ARCHITECTURA KOLONIAZU | |
| Tytuł projektu | KONCEPCJA PROGRAMOWO-PRZESTRZENNIA - CZĘŚĆ WSCHODNIA | |
| Data: | Styczeń 2009 | Skala: |
| Wzrost | 1:1000 | Wzrost: |
| PK:KPP-01.03 | | |