KONCEPCJA REWALORYZACJI TERENU PARKU NAD STARYM KANAŁEM W BYDGOSZCZY

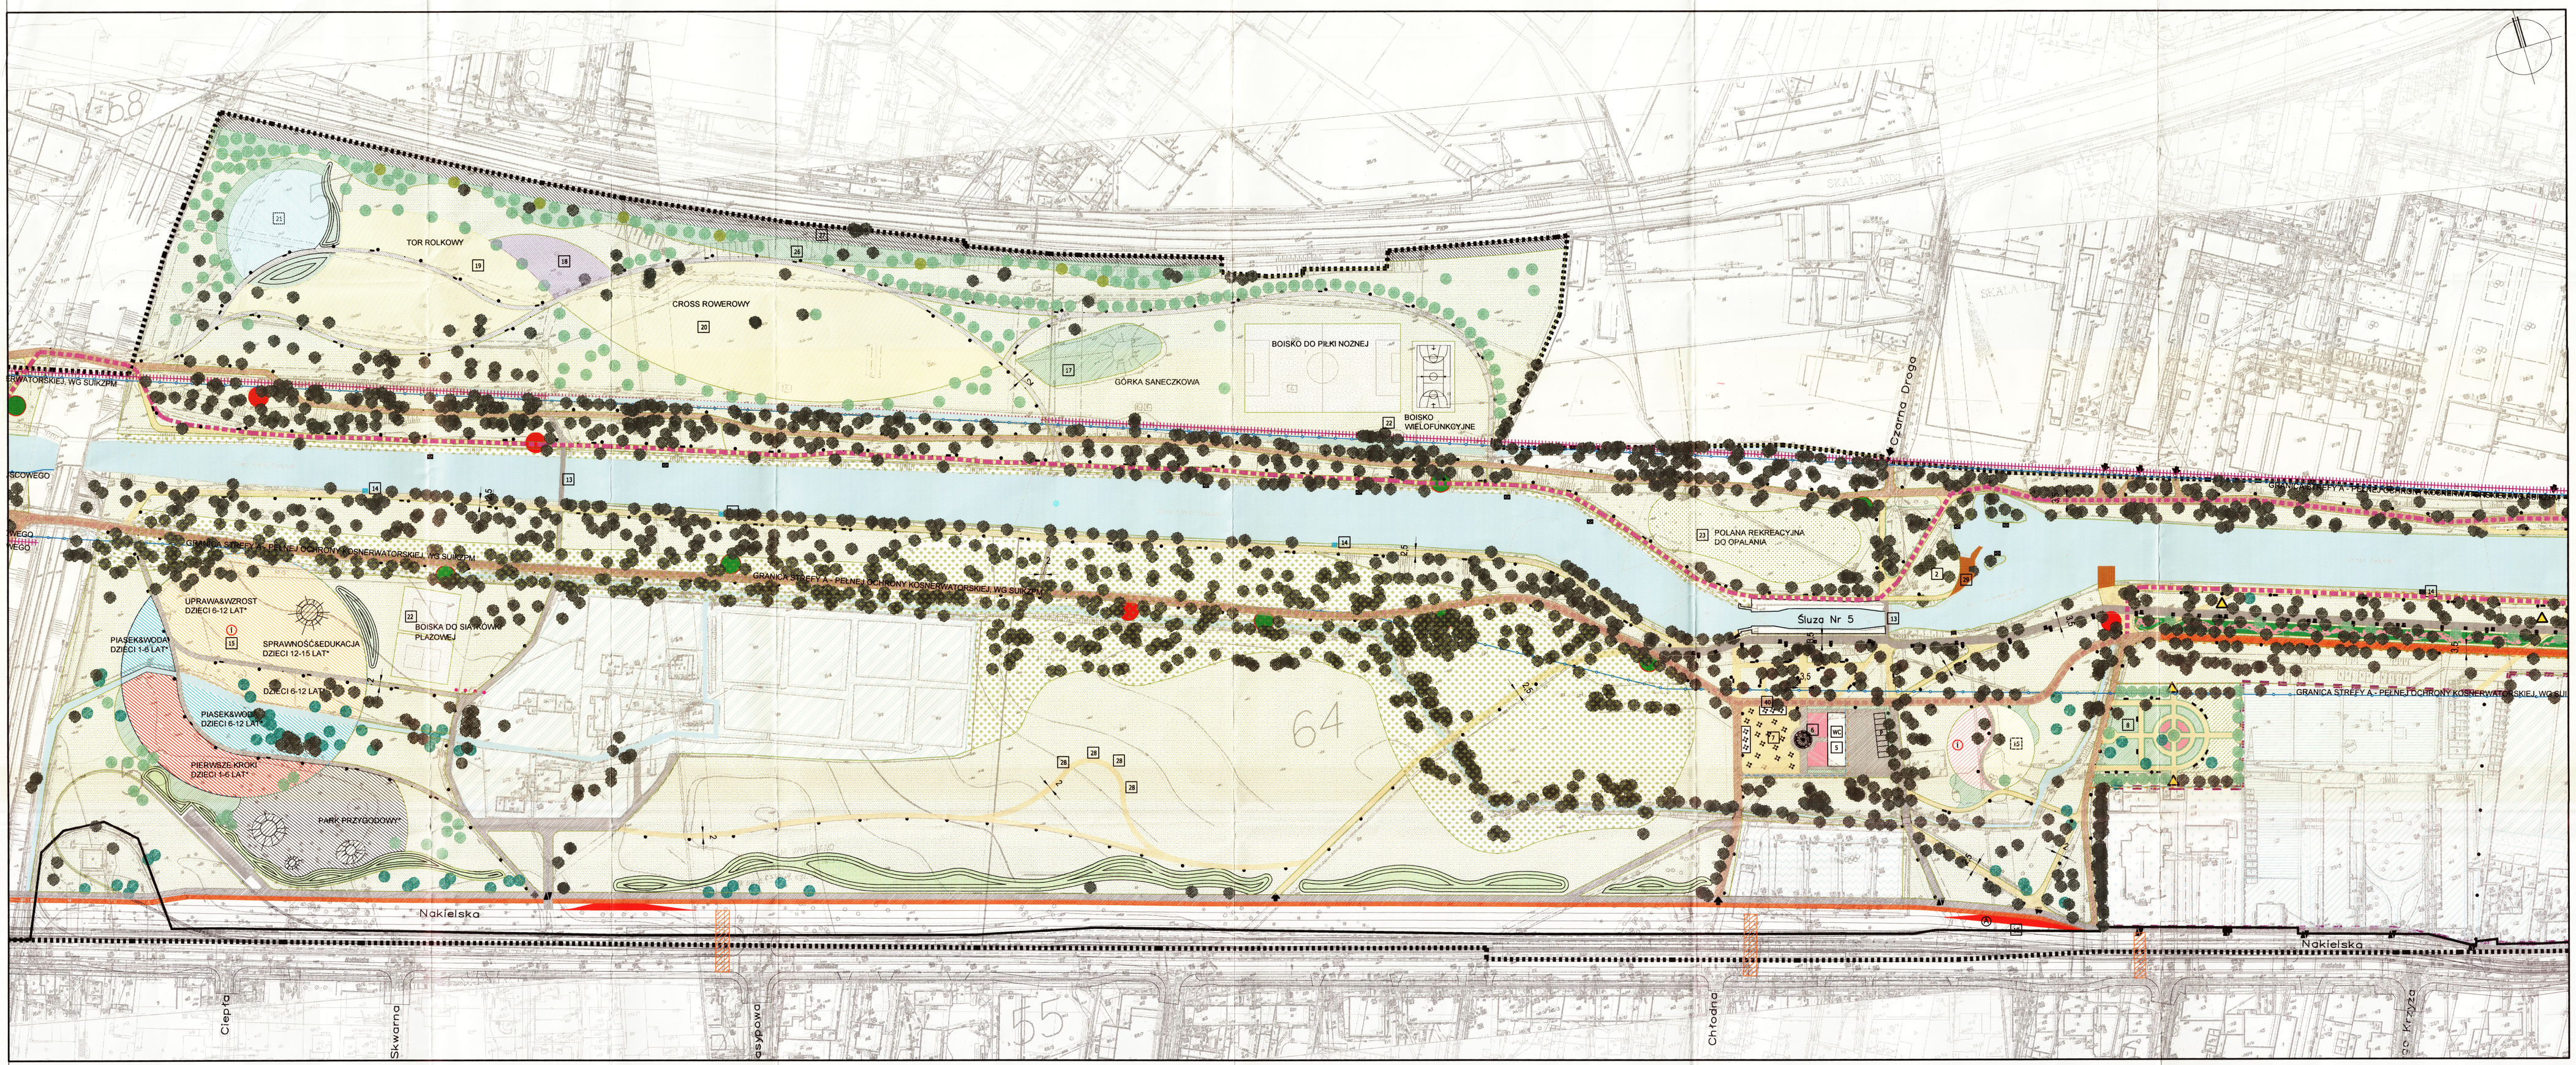

KONCEPCJA

LEGENDA

ELEMENTY ZAGOSPODAROWANIA TERENU

- DOJAZDY DO PARKU
- DOJŚCIA PIESZE DO PARKU
- 1 BUDYNEK PRZYSTANI WODNEJ
- 2 TEREN PRZYSTANI WODNEJ
- 3 WIEŻA WIDOKOWA ZE ZJAZDEM LINOWYM
- 4 WIEŻA WIDOKOWA
- 5 BUDYNEK RESTAURACJI
- 6 ALTANA PARKOWA
- 7 TARAS KAWIARNIANY
- 8 OGRÓD BIBLIJNY
- 9 SCENA ZADASZONA
- 10 TEREN LOKALIZACJI WIAT WRAZ Z GRILLAMI
- 11 PARK LINOWY
- 12 TARAS WIDOKOWY NAD KANAŁEM
- 13 KŁADKA
- 14 TRASA DO PRZENOSZENIA KAJAKÓW
- 15 PLAC ZABAW
- 16 ŚCIEŻKA ZDROWIA
- 17 GÓRKA SANECZKOWA
- 18 SKATEPARK
- 19 TOR ROLKOWY
- 20 TOR ROWEROWY
- 21 WYBIEG DLA PSÓW
- 22 BOISKA SPORTOWE
- 23 POLANA REKREACYJNA DO OPALANIA
- 24 BUDYNEK INFORMACJI TURYSTYCZNEJ
- 25 TABLICE HISTORYCZNE
- 26 ZIELEŃ IZOLACYJNA
- 27 STREFA OCHRONY KOLEJOWEJ
- 28 STANOWISKA OBSERWACYJNE FAUNY I FLORY
- 29 PRZYSTAŃ GONDOLOWA

MAŁA ARCHITEKTURA

- 30 RZEŹBA PARKOWA
- 31 SŁUPKI OGRANICZAJĄCE WJAZD
- 32 DOMEK DLA KACZEK
- 33 SZKLANA BALUSTRADA
- 34 STOLIK DO SZACHÓW I CHINCZYKA
- 35 POLE DO GRY W SZACHY TERENOWE
- 36 LATARNIA PARKOWA: NOWOCZESNA, STYLIZOWANA
- 37 ŁAWKA PARKOWA: NOWOCZESNA, STYLIZOWANA
- 38 KOSZ NA ODPADKI: NOWOCZESNY, STYLIZOWANY
- 39 WIATA NA ROWERY
- 40 TREJAŻE
- 41 TABLICE INFORMACYJNE
- 42 TABLICE NA ŚCIEŻCE DYDAKTYCZNEJ
- 43 TABLICA WPROWADZAJĄCA
- 44 PUNKTY O TREŚCI ZOOLOGICZNEJ
- 45 PUNKTY O TREŚCI BOTANICZNEJ
- 46 URZĄDZENIA WODNE, FONTANNY

ROŚLINNOŚĆ

- 47 DRZEWA ISTNIEJĄCE LIŚCIASTE
- 48 DRZEWA ISTNIEJĄCE IGLASTE
- 49 PROJEKTOWANE DRZEWA LIŚCIASTE
- 50 PROJEKTOWANE GRUPY KRZEWÓW
- 51 KWIETNIKI
- 52 RABATA KWIATOWA W STYLU SECESYJNYM
- 53 MURAWA NATURALNA
- 54 TRAWNIKI
- 55 STREFA "REZERWATU MIEJSKIEGO"
- 56 STREFA ZBIOROWISKA WODNEGO

NAWIERZCHNIE

- 57 ŚCIEŻKA PIESZA ŻWIROWA STABILIZOWANA
- 58 ŚCIEŻKA PIESZA, PLACE WIDOKOWE Z PŁYT BETONOWYCH
- 59 ŚCIEŻKA ROWEROWA Z ASFALTOBETONU
- 60 ŚCIEŻKA PIESZO-ROWEROWA Z ASFALTOBETONU
- 61 TRAP DREWNIANY WZMOCNIONY PCV
- 62 PARKING
- 63 SCHODY TERENOWE

INNE

- 64 WODA
- 65 WAŁY ZIEMNE
- 66 TRASA MARATOŃSKA NAD KANAŁEM BYDGOSKIM
- 67 PRZYSTANKI KOMUNIKACJI MIEJSKIEJ
- 68 ORIENTACYJNA LINIA ROZGR. PASA DROG. UL. NAKIELSKIEJ:
  - WG ZDMiKP
  - WG MPZP
- 69 STREFA A - PEŁNEJ OCHRONY KONSERWATORSKIEJ
- 70 STREFA B - OCHRONY KONSERWATORSKIEJ
- 71 GRANICA TERENU OBJĘTEGO OPR. KONCEPCYJNYM
- 72 GRANICA TERENU OBJĘTEGO PROJ. SZCZEGÓŁOWYM
- 73 RZEŹBA FLISAKA

PROPOZYCJA UPORZĄDKOWANIA ISTNIEJĄCEJ ZABUDOWY

- TEREN BAZY HOTELOWO-RESTAURACYJNEJ
- TEREN KLUBU SPORTOWEGO GWIAZDA
- TEREN KORTÓW TENISOWYCH OGNISKA TKKF ŚWIT
- TEREN OBIEKTÓW HYDROTECHNICZNYCH
- TEREN ZABUDOWY MIESZK. WIELORODZ. (DO III KOND.)
- TEREN ZABUDOWY USŁUGOWEJ

USŁUG Z ZAKRESU TURYSTYKI, REKREACJI I GASTRONOMI

- TEREN STACJI TRAFO
- TEREN KOŚCIOŁA
- TEREN DROGI PUBLICZNEJ, ULICA DOJAZDOWA
- TEREN DROGI WEWNĘTRZNEJ
- TEREN PRZEZNACZONY NA LOKALIZACJĘ GARAŻY
- TEREN ZABUDOWY MIESZKANIOWEJ NISKIEJ Z TOWARZYSZĄCĄ ZABUDOWĄ USŁUGOWĄ, TURYSTYKĄ
- OBSZAR OBJĘTY MONITORINGIEM

NAZWA INWESTYCJI
PARK NAD STARYM KANAŁEM W BYDGOSZCZY

INWESTOR
URZĄD MIASTA BYDGOSZCZY
UL. JEZUICKA 1
85-102 BYDGOSZCZ

REURIS

AUTOR PROJEKTU
DROUT Architekci Krajobrazu
mgr inż. Dorota Nitecka
ul. Z.H. Poświatowskiej 24, 05-510 Konstancin-Jeziorna
Telefon: +48 (22) 756 91 77
e-mail: nitecka@drourbo.pl

ZESPÓŁ PROJEKTOWY — Podpis:
mgr inż. Dorota Nitecka- Frączyk
mgr inż. Marta Kwiecińska-Kupiszak
mgr inż. Justyna Wilkowska

Faza projektu: PROJEKT KONCEPCYJNY

Branża: ARCHITEKTURA KRAJOBRAZU

Tytuł rysunku: KONCEPCJA PROGRAMOWO-PRZESTRZENNA - OBSZAR CENTRALNA

Data:	Skala:	Nr rys.:
GRUDZIEŃ 2009	1:1000	PK-KPP-01.02