RZUT WIĘŹBY DACHOWEJ
skala 1:50

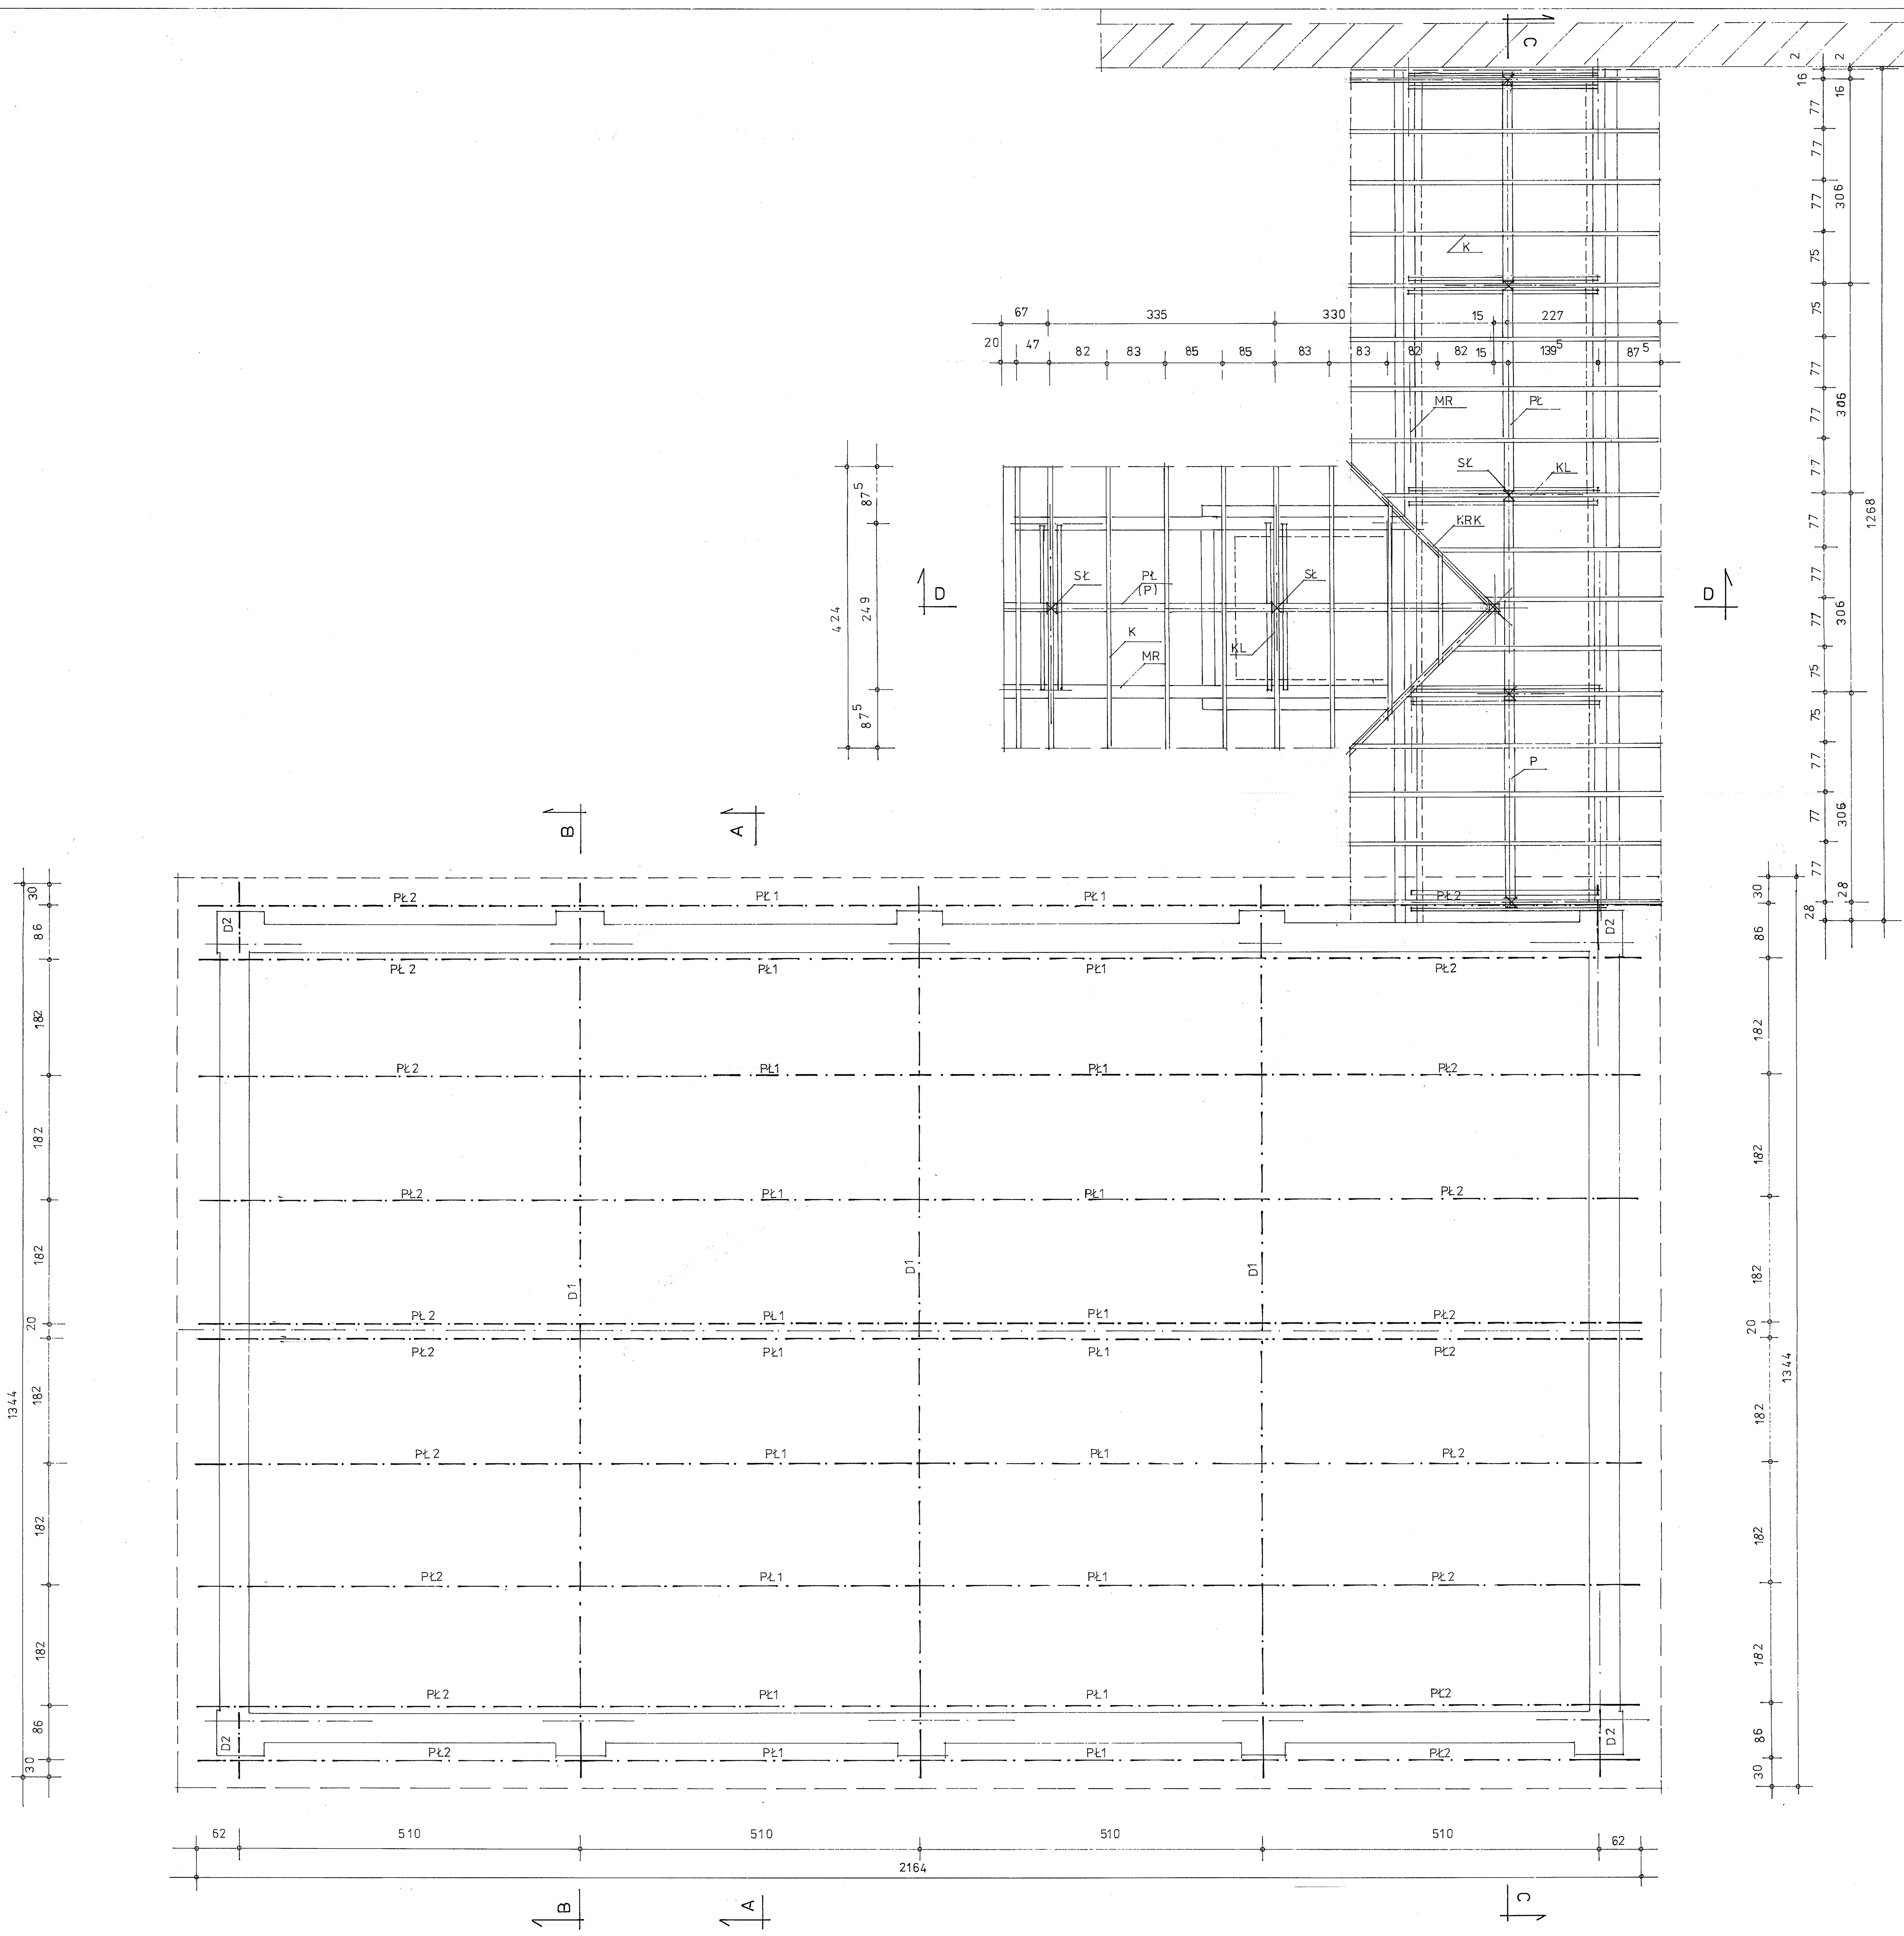

K – KROKIEW 7x15cm
P – PODWALINA 15x10cm
Pł – PŁATEW 15x15cm
KRK – KROKIEW KOSZOWA 10x20cm
KL – KLESZCZE 2x6x12cm
SŁ – SŁUP 15x15cm
MR – MURŁATA 15x15cm

P1 – PŁATEW Z DREWNA KLEJONEGO
P2 – PŁATEW Z DREWNA KLEJONEGO
D1 – DŹWIGAR Z DREWNA KLEJONEGO
D2 – WSPORNIK Z DREWNA KLEJONEGO

Zakład Usług Projektowych G. Kalamarz w Przeworsku			
Obiekt : **Budowa sali gimnastycznej z łącznikiem, zmiana sposobu użytkowania części pomieszczeń piwnicy na zaplecze sali wraz z przebudową i instalacjami wewnętrznymi dz. nr ewid.: 238/9;238/8; 238/7; 238/6; 961/4; 961/5 w Ryszkowej Woli**			
Przedmiot rysunku: **RZUT WIĘŻBY DACHOWEJ**	Skala 1:50	Data: 03.20	nr rys.: **3**
Projektował: mgr inż. arch. Sławomir Koń	specj. arch	upr. A-191/90	
Opracował: Elżbieta Zolyniak	konstr- bud.		
Sprawdził: mgr inż. arch. Aleksandra Bartnik	archit	16/PKOKK/2016	