


OKNO ODDYMIAJĄCE
typu MERCOR mcr-GSO THERM 75
Wymiar zewnętrzny ramy okiennej 121 x 95cm / Skrzydło wychyłane górą na zewnątrz pomieszczenia kat 50 st. / Okno wykonane z aluminium kolor RAL 9005
Wypełnienie pakietem szklanym Uw0,5Wm2K 4/18/4/18/31 / Sierowanie : 2 x MCRS10C-400 (24V,WYSIĘG400mm,1Amp) montowane do pionowych części okna / Powierzchnia czynna oddymiająca 0,58m² (napowietrzanie 1,16m³)

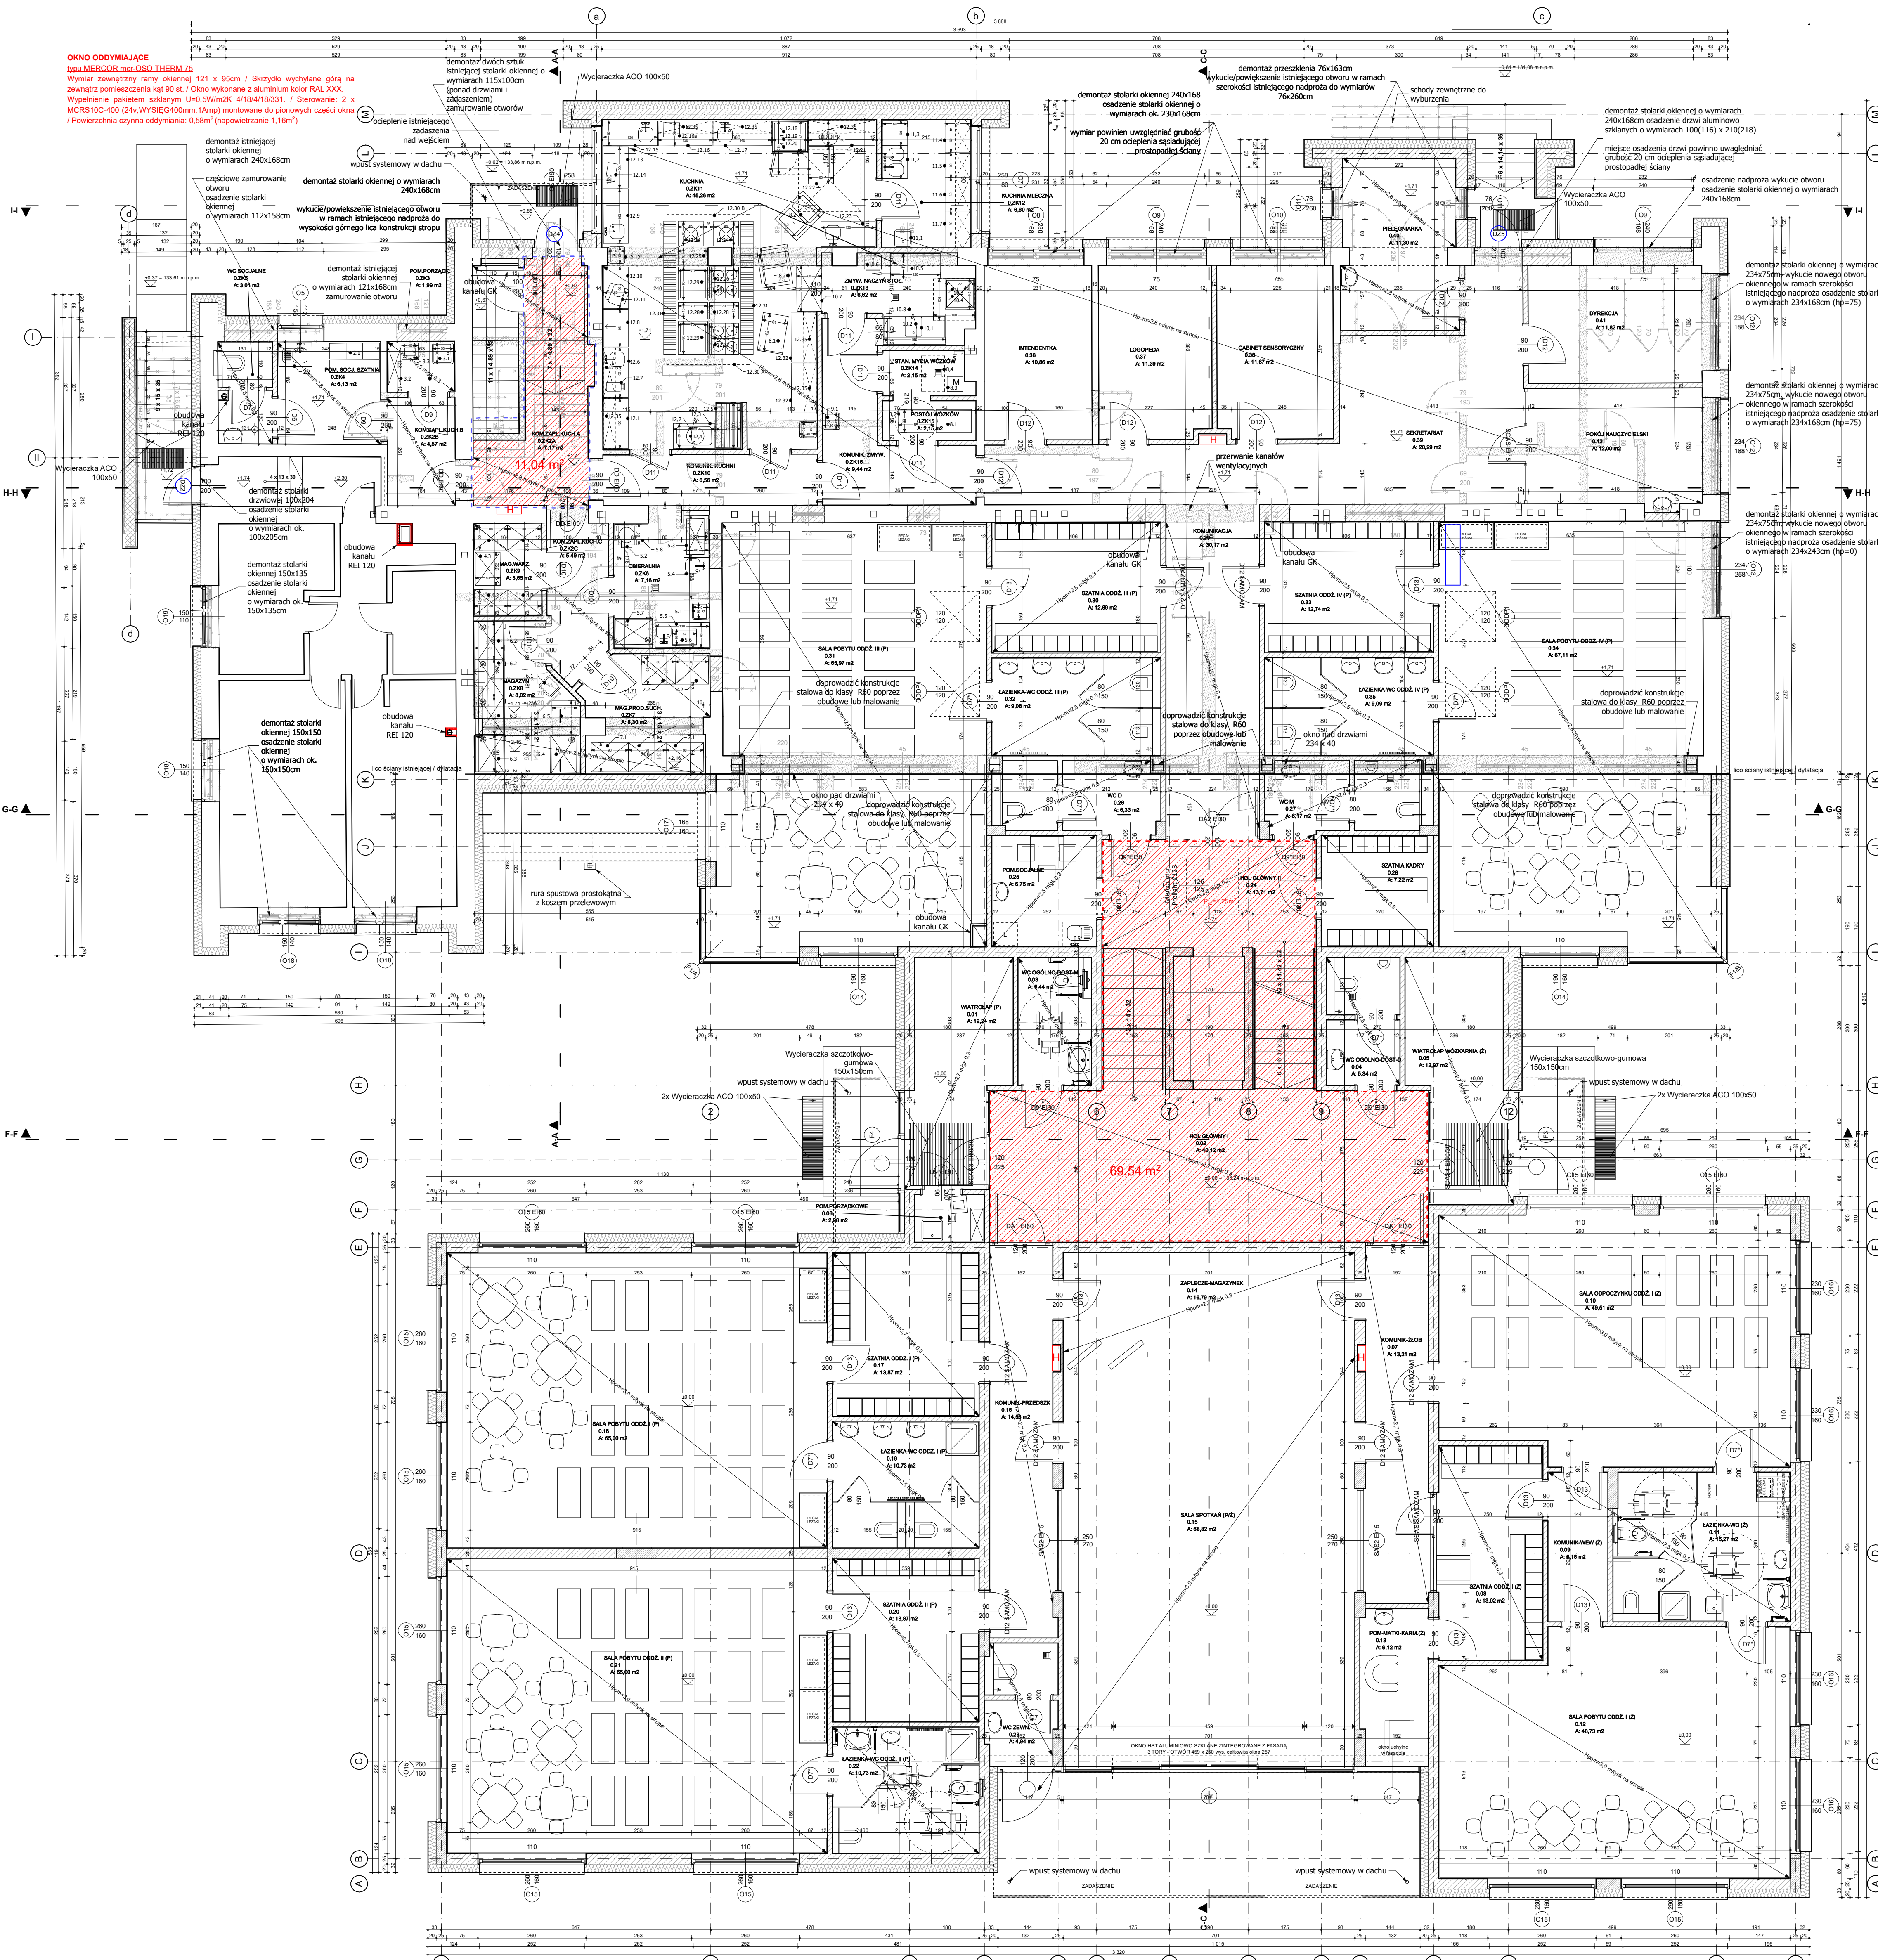

LEGENDA:

- SCIANY ISTNIEJĄCE
- WYBURZENIA / DEMONTAŻ
- SCIANY PROJEKTOWANE ŻELBETOWE
- SCIANY PROJEKTOWANE Z GAZOBETONU
- IZOLACJA TERMICZNA
- HYDRANT P. POŻ.
- GRANICA WYDZIELENIA POŻAROWEGO
- SUFITY

STREFA P. POŻ.:

- KONDYGNACJA PIWNICY - I STREFA
- POZOSTAŁE KONDYGNACJE - II STREFA
- KŁATKA WYDZIELONA JEST NA SPECJALNYCH ZASADACH JAK ZAZNACZONO NA RYSUNKU

UWAGA:
Rysunki należy czytać łącznie z:
Opisaniem TECHNOLOGIA
do budowy, rozbiudowy i nadbudowy istniejącego przedszkola na potrzeby utworzenia dodatkowych grup przedszkolnych i grup zbiegowych w ramach zadania pn. „Utworzenie Gminnego Żłobka w Szydłowie”, dz. nr 53/5, Szydłowie 43, 64-930 Szydłowie
Opracowaniem projektowym branży konstrukcyjnej.
Opracowaniem projektowym branży sanitarnej
Opracowaniem projektowym branży elektrycznej

| PARTER | POMIESZCZENIE | POWIERZCHNIE |
|---------------------------|-------------------------------|--------------|
| STREFA PRZEDSZKOLA ŻŁOBKA | 0.01 WATROLAP (P) | 12,24 m² |
| | 0.02 HOL GŁÓWNY I | 40,12 m² |
| | 0.03 WC OGÓLNO-DOST-M | 5,44 m² |
| | 0.04 WC OGÓLNO-DOST-D | 5,34 m² |
| | 0.05 WATROLAP WÓZKARNIA (Z) | 12,97 m² |
| | 0.06 POM.PORZĄDKOWE | 2,28 m² |
| | 0.07 KOMUNIK-ŻŁOB | 13,21 m² |
| | 0.08 SZATNIA ODDZ. I (Z) | 13,03 m² |
| | 0.09 KOMUNIK.WIEW (Z) | 5,18 m² |
| | 0.10 SALA ODPOCZYNKU ODD... I | 49,51 m² |
| | 0.11 LAZIENKA-WC (Z) | 16,27 m² |
| | 0.12 SALA POBYTU ODDZ. I (Z) | 48,73 m² |
| | 0.13 POM-MATKI-KARM (Z) | 6,12 m² |
| | 0.14 ZAPLECZE-MAGAZYN | 16,79 m² |
| | 0.15 SALA SPOTYKAN (PZ) | 68,82 m² |
| | 0.16 KOMUNIK-PRZEDSZK | 14,53 m² |
| | 0.17 SZATNIA ODDZ. I (P) | 13,87 m² |
| | 0.18 SALA POBYTU ODDZ. I (P) | 65,00 m² |
| | 0.19 LAZIENKA-WC ODDZ. I (P) | 10,73 m² |
| 850,12 m² | 0.20 SZATNIA ODDZ. II (P) | 13,87 m² |
| | 0.21 SALA POBYTU ODDZ. II (P) | 65,00 m² |
| | 0.22 LAZIENKA-WC ODDZ. II (P) | 10,73 m² |
| | 0.23 WC ZEWN. | 4,94 m² |
| | 0.24 HOL GŁÓWNY II | 13,71 m² |
| | 0.25 POM.SOCJALNE | 6,75 m² |
| | 0.26 WC D | 6,33 m² |
| | 0.27 WC M | 6,17 m² |
| | 0.28 SZATNIA KADRY | 7,22 m² |
| | 0.29 KOMUNIKACJA | 30,17 m² |
| | razem | 984,40 m² |

| | | |
|-----------|---------------------------|-----------|
| 0.30 | SZATNIA ODDZ. III (P) | 12,69 m² |
| 0.31 | SALA POBYTU ODDZ. III (P) | 65,97 m² |
| 0.32 | LAZIENKA-WC ODDZ. III (P) | 9,08 m² |
| 0.33 | SZATNIA ODDZ. IV (P) | 12,74 m² |
| 0.34 | SALA POBYTU ODDZ. IV (P) | 67,11 m² |
| 0.35 | LAZIENKA-WC ODDZ. IV (P) | 9,09 m² |
| 0.36 | INTENDENTKA | 10,86 m² |
| 0.37 | LOGOPEDA | 11,39 m² |
| 0.38 | GABINET SENSORYCZNY | 11,67 m² |
| 0.39 | SEKRETARIAT | 20,29 m² |
| 0.40 | PIELĘGNIARKA | 11,30 m² |
| 0.41 | DYREKJA | 11,82 m² |
| 0.42 | POKOJ NAUCZYCIELSKI | 12,00 m² |
| 134,28 m² | 0.2K2A KOM.ZAPL.KUCHA A | 7,17 m² |
| | 0.2K2B KOM.ZAPL.KUCH B | 4,57 m² |
| | 0.2K2C KOM.ZAPL.KUCH C | 5,49 m² |
| | 0.2K3 POM.PORZĄDK | 1,99 m² |
| | 0.2K4 POM.SOCJ. SZATNIA | 6,13 m² |
| | 0.2K5 WC SOCJALNE | 3,01 m² |
| | 0.2K6 OBERALNIA | 7,16 m² |
| | 0.2K7 MAG.PROD.SUCH. | 8,30 m² |
| | 0.2K8 MAGAZYN | 8,02 m² |
| | 0.2K9 MAG.WARZ. | 3,65 m² |
| | 0.2K10 KOMUNIK. KUCHNI | 6,56 m² |
| | 0.2K11 KUCHNIA | 45,26 m² |
| | 0.2K12 KUCHNIA MLECZNA | 6,60 m² |
| | 0.2K13 ZMYW. NACZYŃ STOL. | 6,62 m² |
| | 0.2K14 STAN. MYCIA WÓZKÓW | 2,15 m² |
| | 0.2K15 POSTOJ WÓZKÓW | 2,15 m² |
| | 0.2K16 KOMUNIK. ZMYW. | 9,44 m² |
| | razem | 984,40 m² |

| | | |
|--------------------|---|---|
| | Lasota - Architektura mgr inż. arch. Leszek Lasota, Pola 64-930, ul. Kociołkarska 15, tel. 067 213 71 71, 0 608 529 643, e-mail lasota.architektura@gmail.com | |
| | INWESTOR | Gmina Szydłowie Jaraczewo 2, 64-930 Szydłowie |
| | OBIEKT | Budowa, rozbudowa i nadbudowa istniejącego przedszkola na potrzeby utworzenia dodatkowych grup przedszkolnych i grup zbiegowych w ramach zadania pn. „Utworzenie Gminnego Żłobka w Szydłowie” |
| | LOKALIZACJA | Szydłowie 43, 64-930 Szydłowie, dz. nr 53/5, obr. 0074, j.ew. 301906_2 |
| STYCZEŃ 2020 | BRANŻA ARCHITEKTURA | |
| PROJEKTOWAŁ | mgr inż. arch. Leszek Lasota Upoważnienie budowlane do projektowania bez ograniczeń w specyjalności architektonicznej Nr up. WP-01A/OKK/UpB/27/2006 | |
| SPRAWDZIŁ | mgr inż. arch. Łukasz Karlik Upoważnienie budowlane do projektowania bez ograniczeń w specyjalności architektonicznej Nr up. WP-01A/OKK/UpB/9/2011 | |
| OPRACOWAŁ | mgr inż. arch. Leszek Lasota | |
| TYTUŁ RYSUNKU | RZUT PARTERU | |
| ETAP PROJEKTOWANIA | PROJEKT BUDOWLANO WYKONAWCZY | |
| SKALA / NR RYS. | 1/75 | |

PBW-A-417-05