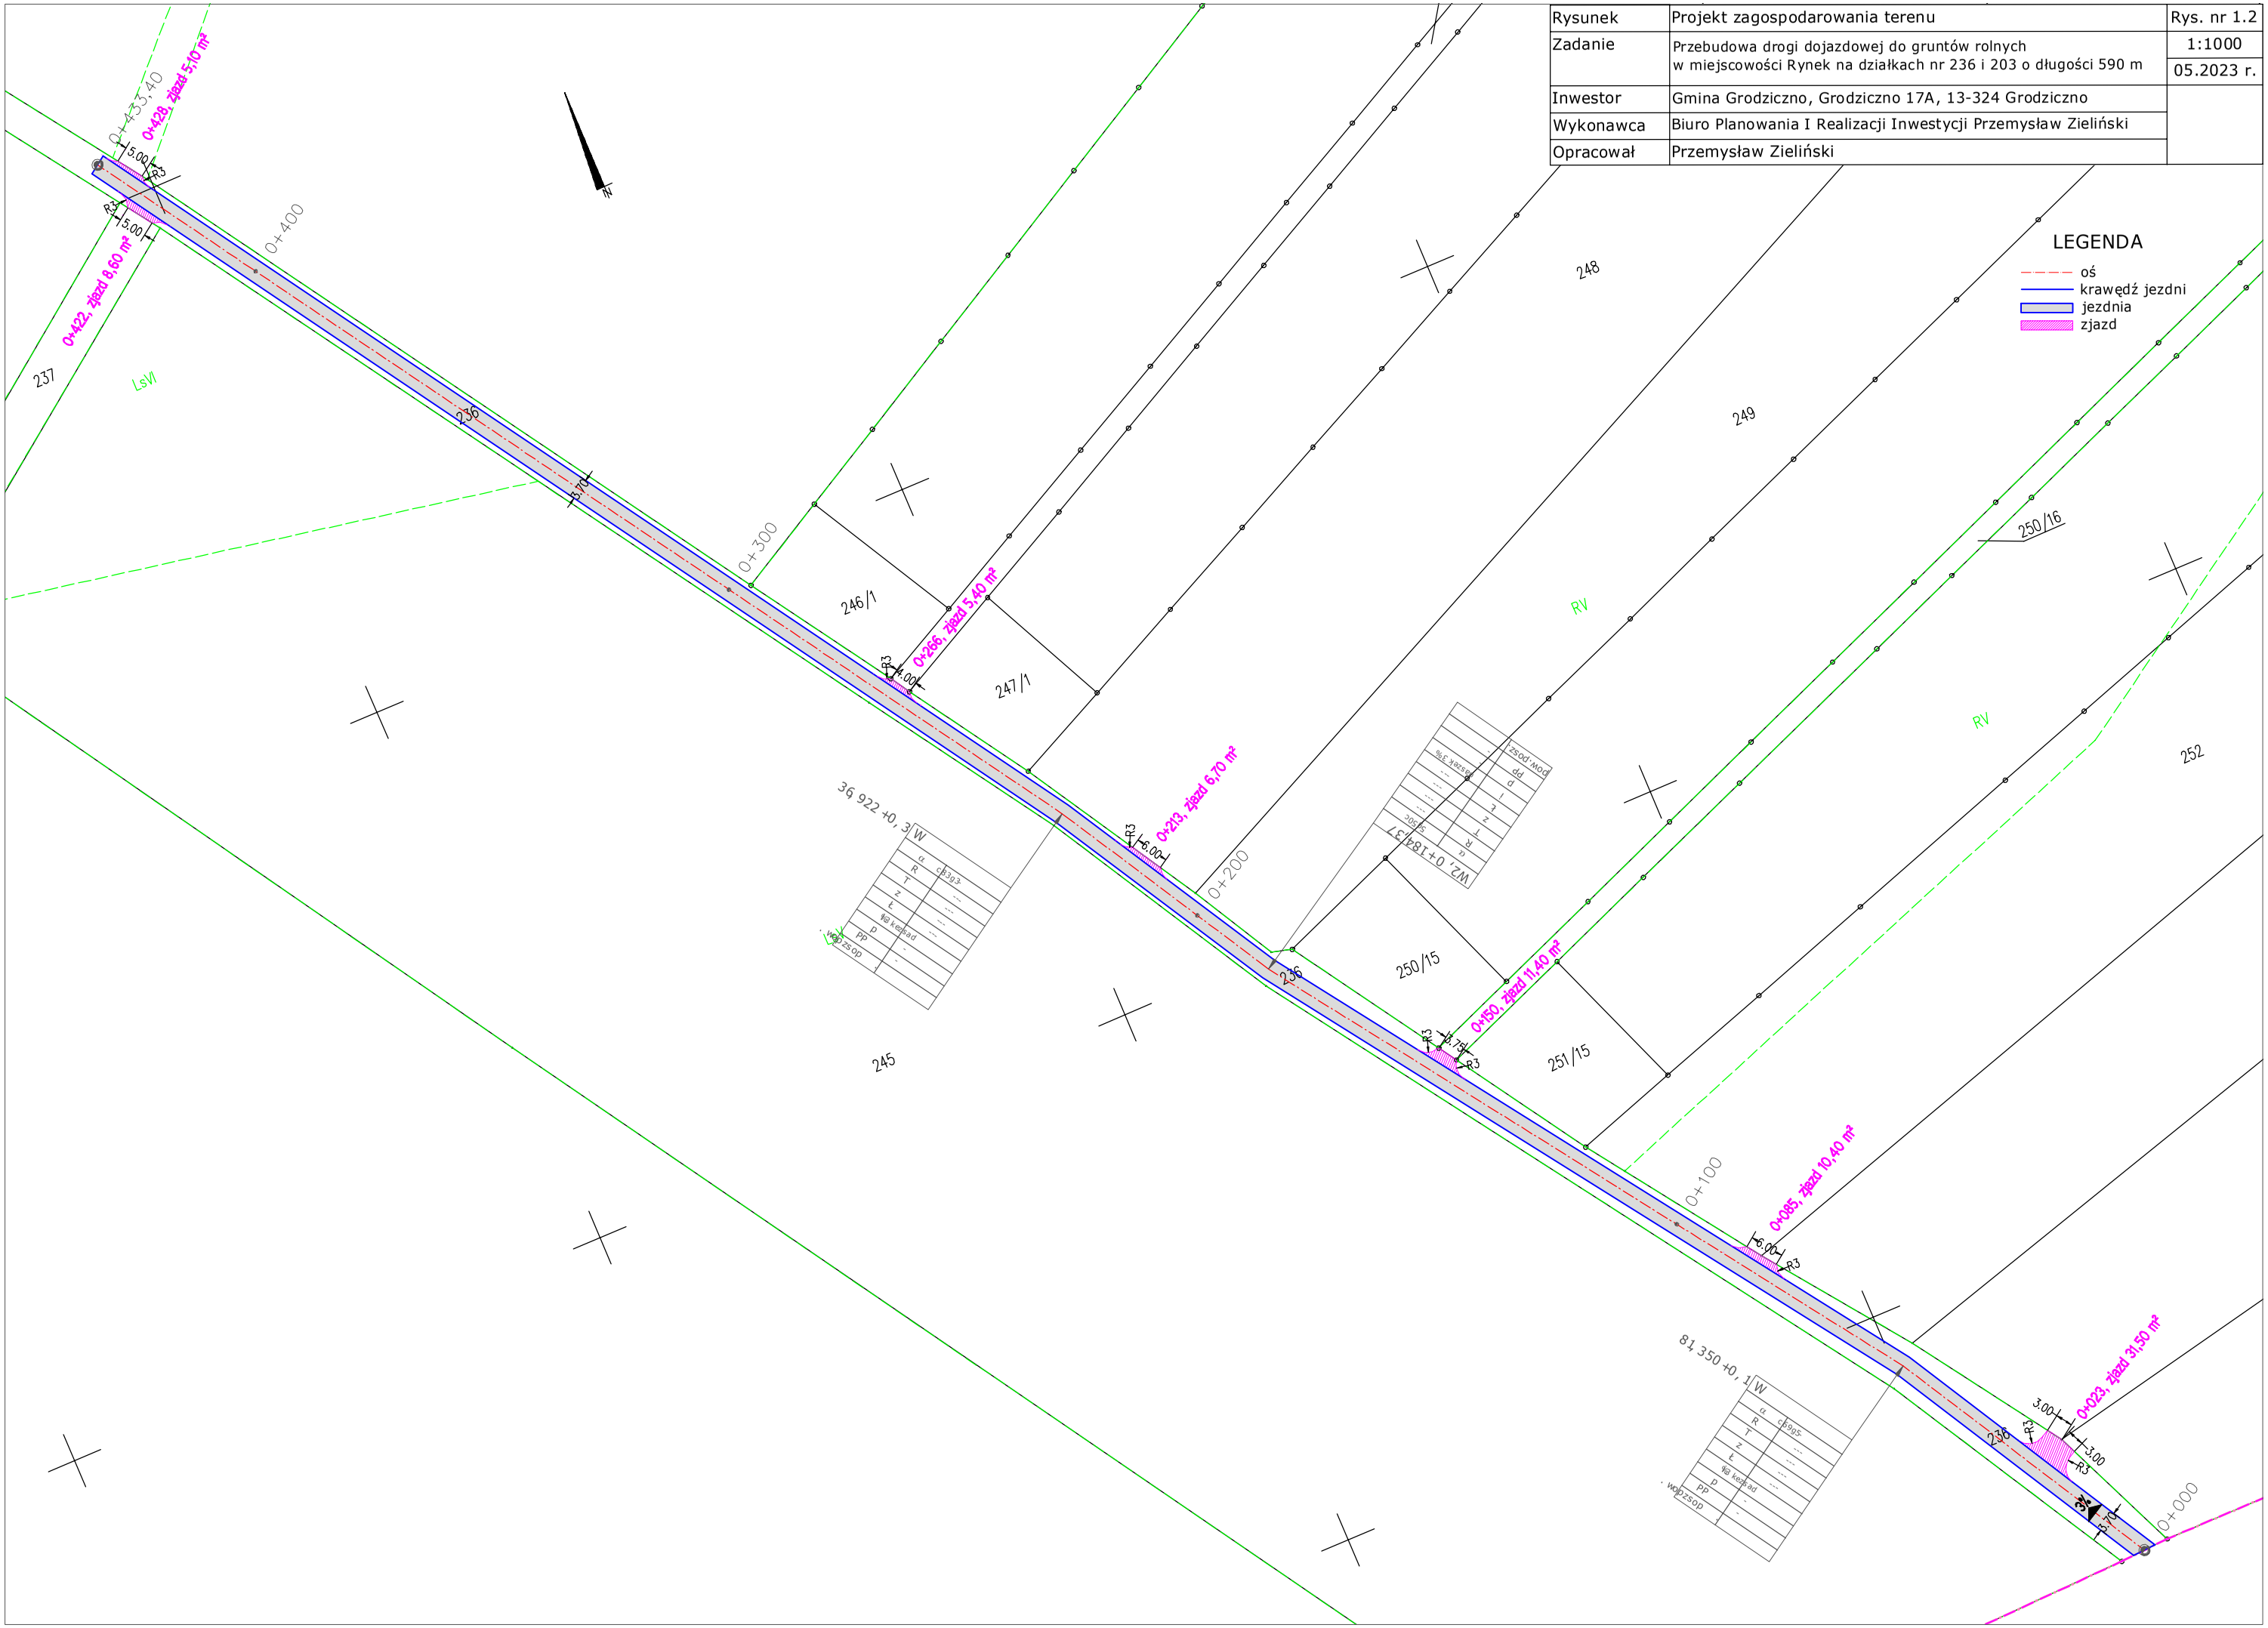Rysunek	Projekt zagospodarowania terenu	Rys. nr 1.2
Zadanie	Przebudowa drogi dojazdowej do gruntów rolnych w miejscowości Rynek na działkach nr 236 i 203 o długości 590 m	1:1000 05.2023 r.
Inwestor	Gmina Grodziczno, Grodziczno 17A, 13-324 Grodziczno	
Wykonawca	Biuro Planowania I Realizacji Inwestycji Przemysław Zieliński	
Opracował	Przemysław Zieliński